


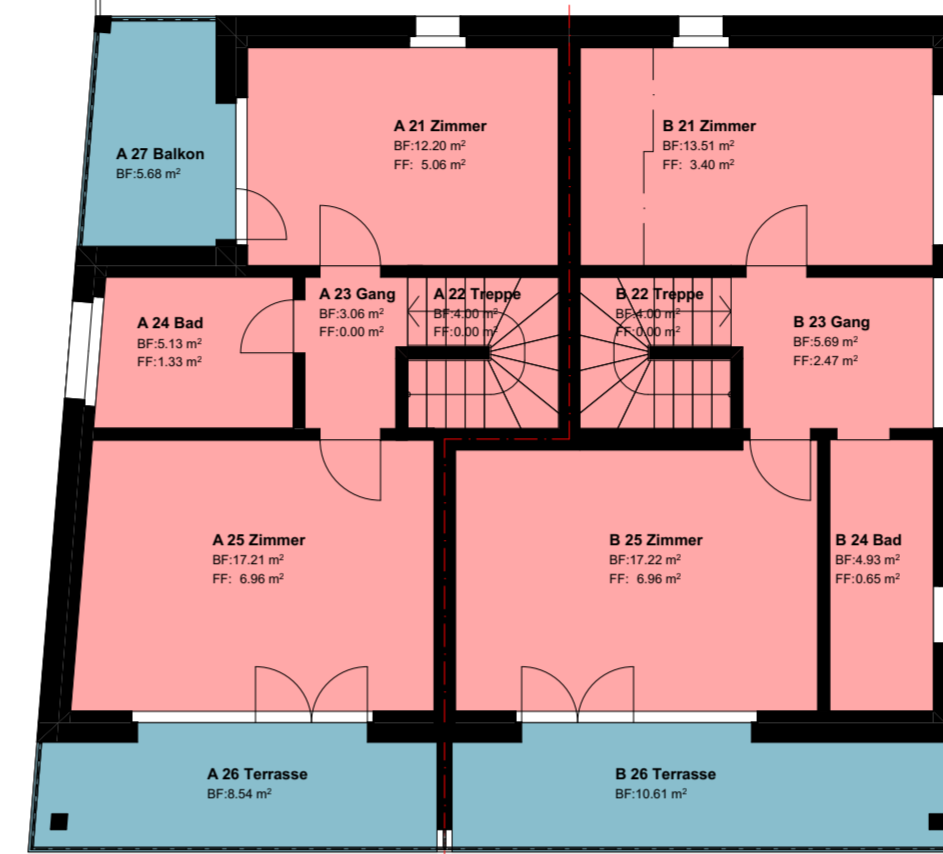


OG Berechnung NWF

1:100



OG Berechnung NWF

1:100

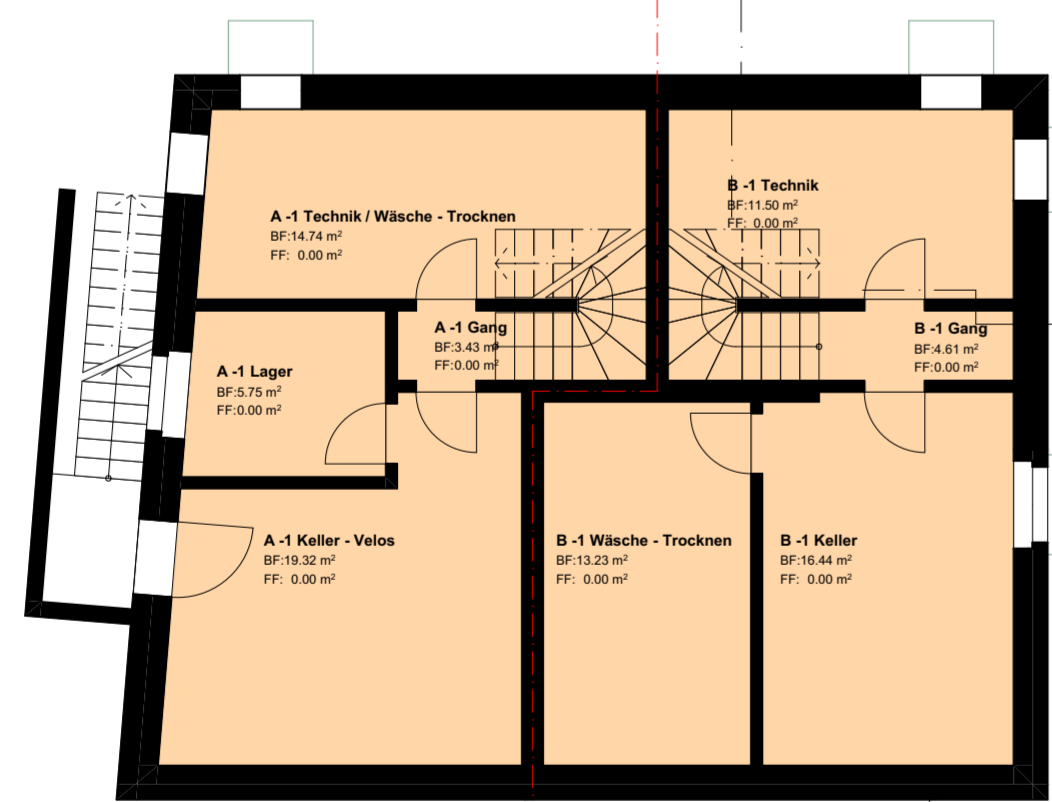


UG Berechnung NWF

1:100



EG Berechnung NWF

1:100

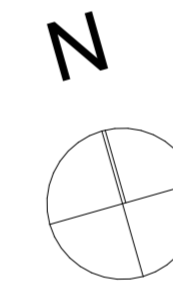

	Nettowohnfläche	Nebennutzfläche	Aussennutzfläche	Gartenfläche
Haus A	137.12 m ²	43.24 m ²	32.85 m ²	108.10 m ²
Haus B	148.85 m ²	76.58 m ²	24.59 m ²	66.31 m ²

Ort / Datum: Kölliken, 21.05.2025

Grundeigentümer:

Planverfasser:

Bauherr:

Koten (Meereshöhe):
OK EG fertig = ± 0.00 = 414.85 m.ü.M..

BAUVORHABEN:
DEFH Parz. 323 Oberentfelden BP
Kirchfeldweg 26 5036 Oberentfelden

AUFTRAGGEBER:
ANLU Immobilien AG
Aaraustrasse 18 5036 Oberentfelden

PLANVERFASSER:
reihlen architekten GmbH
Tüsiweg 3 5742 Kölliken

PLANNUMMER:
32.7.2

PLANTITEL:
Berechnung NWF

reihlen architekten
planung architektur bauleitung

PROJEKTNUMMER:
C 24-04

GEZEICHNET:
mg

DATUM:
05.11.2024

REVISIERT:
21.05.2025

MASSSTAB:
1:100

PLANGROSSE:
84/60