


REZ-DE CHAUSSEE

ECH. 1:100

(A) ou (B)

SURFACE HABITABLE =
69.00 M²

* CAVE et dépendances

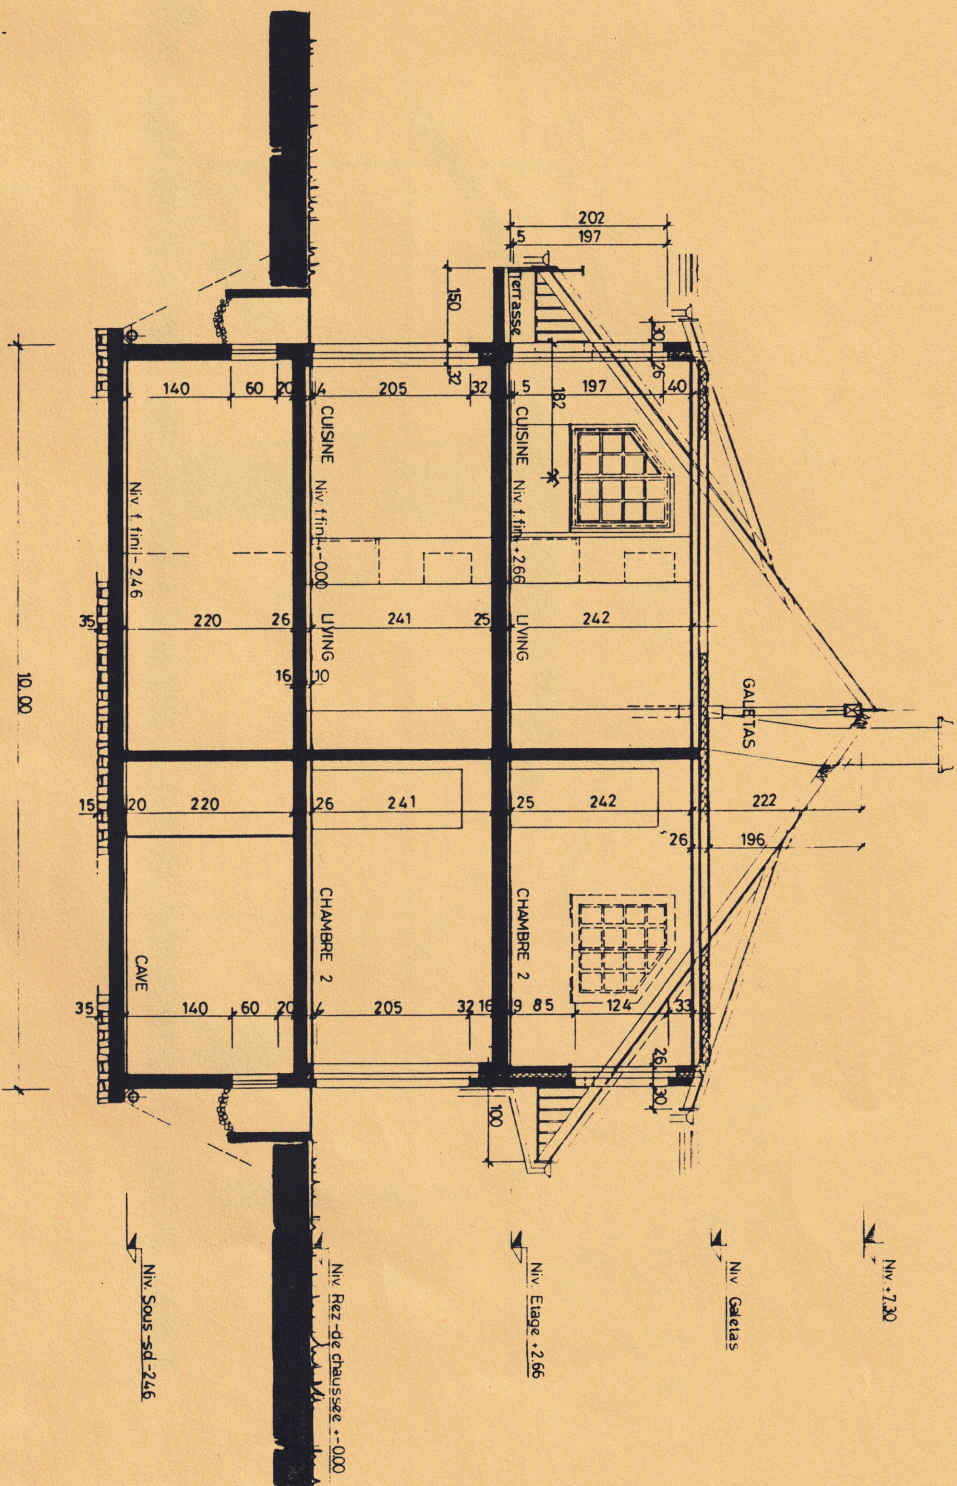

Coupe A-A
ECH: 1:100

SOUS - SOL

ECH 1:100

16.00

