




ÉTAGE 1

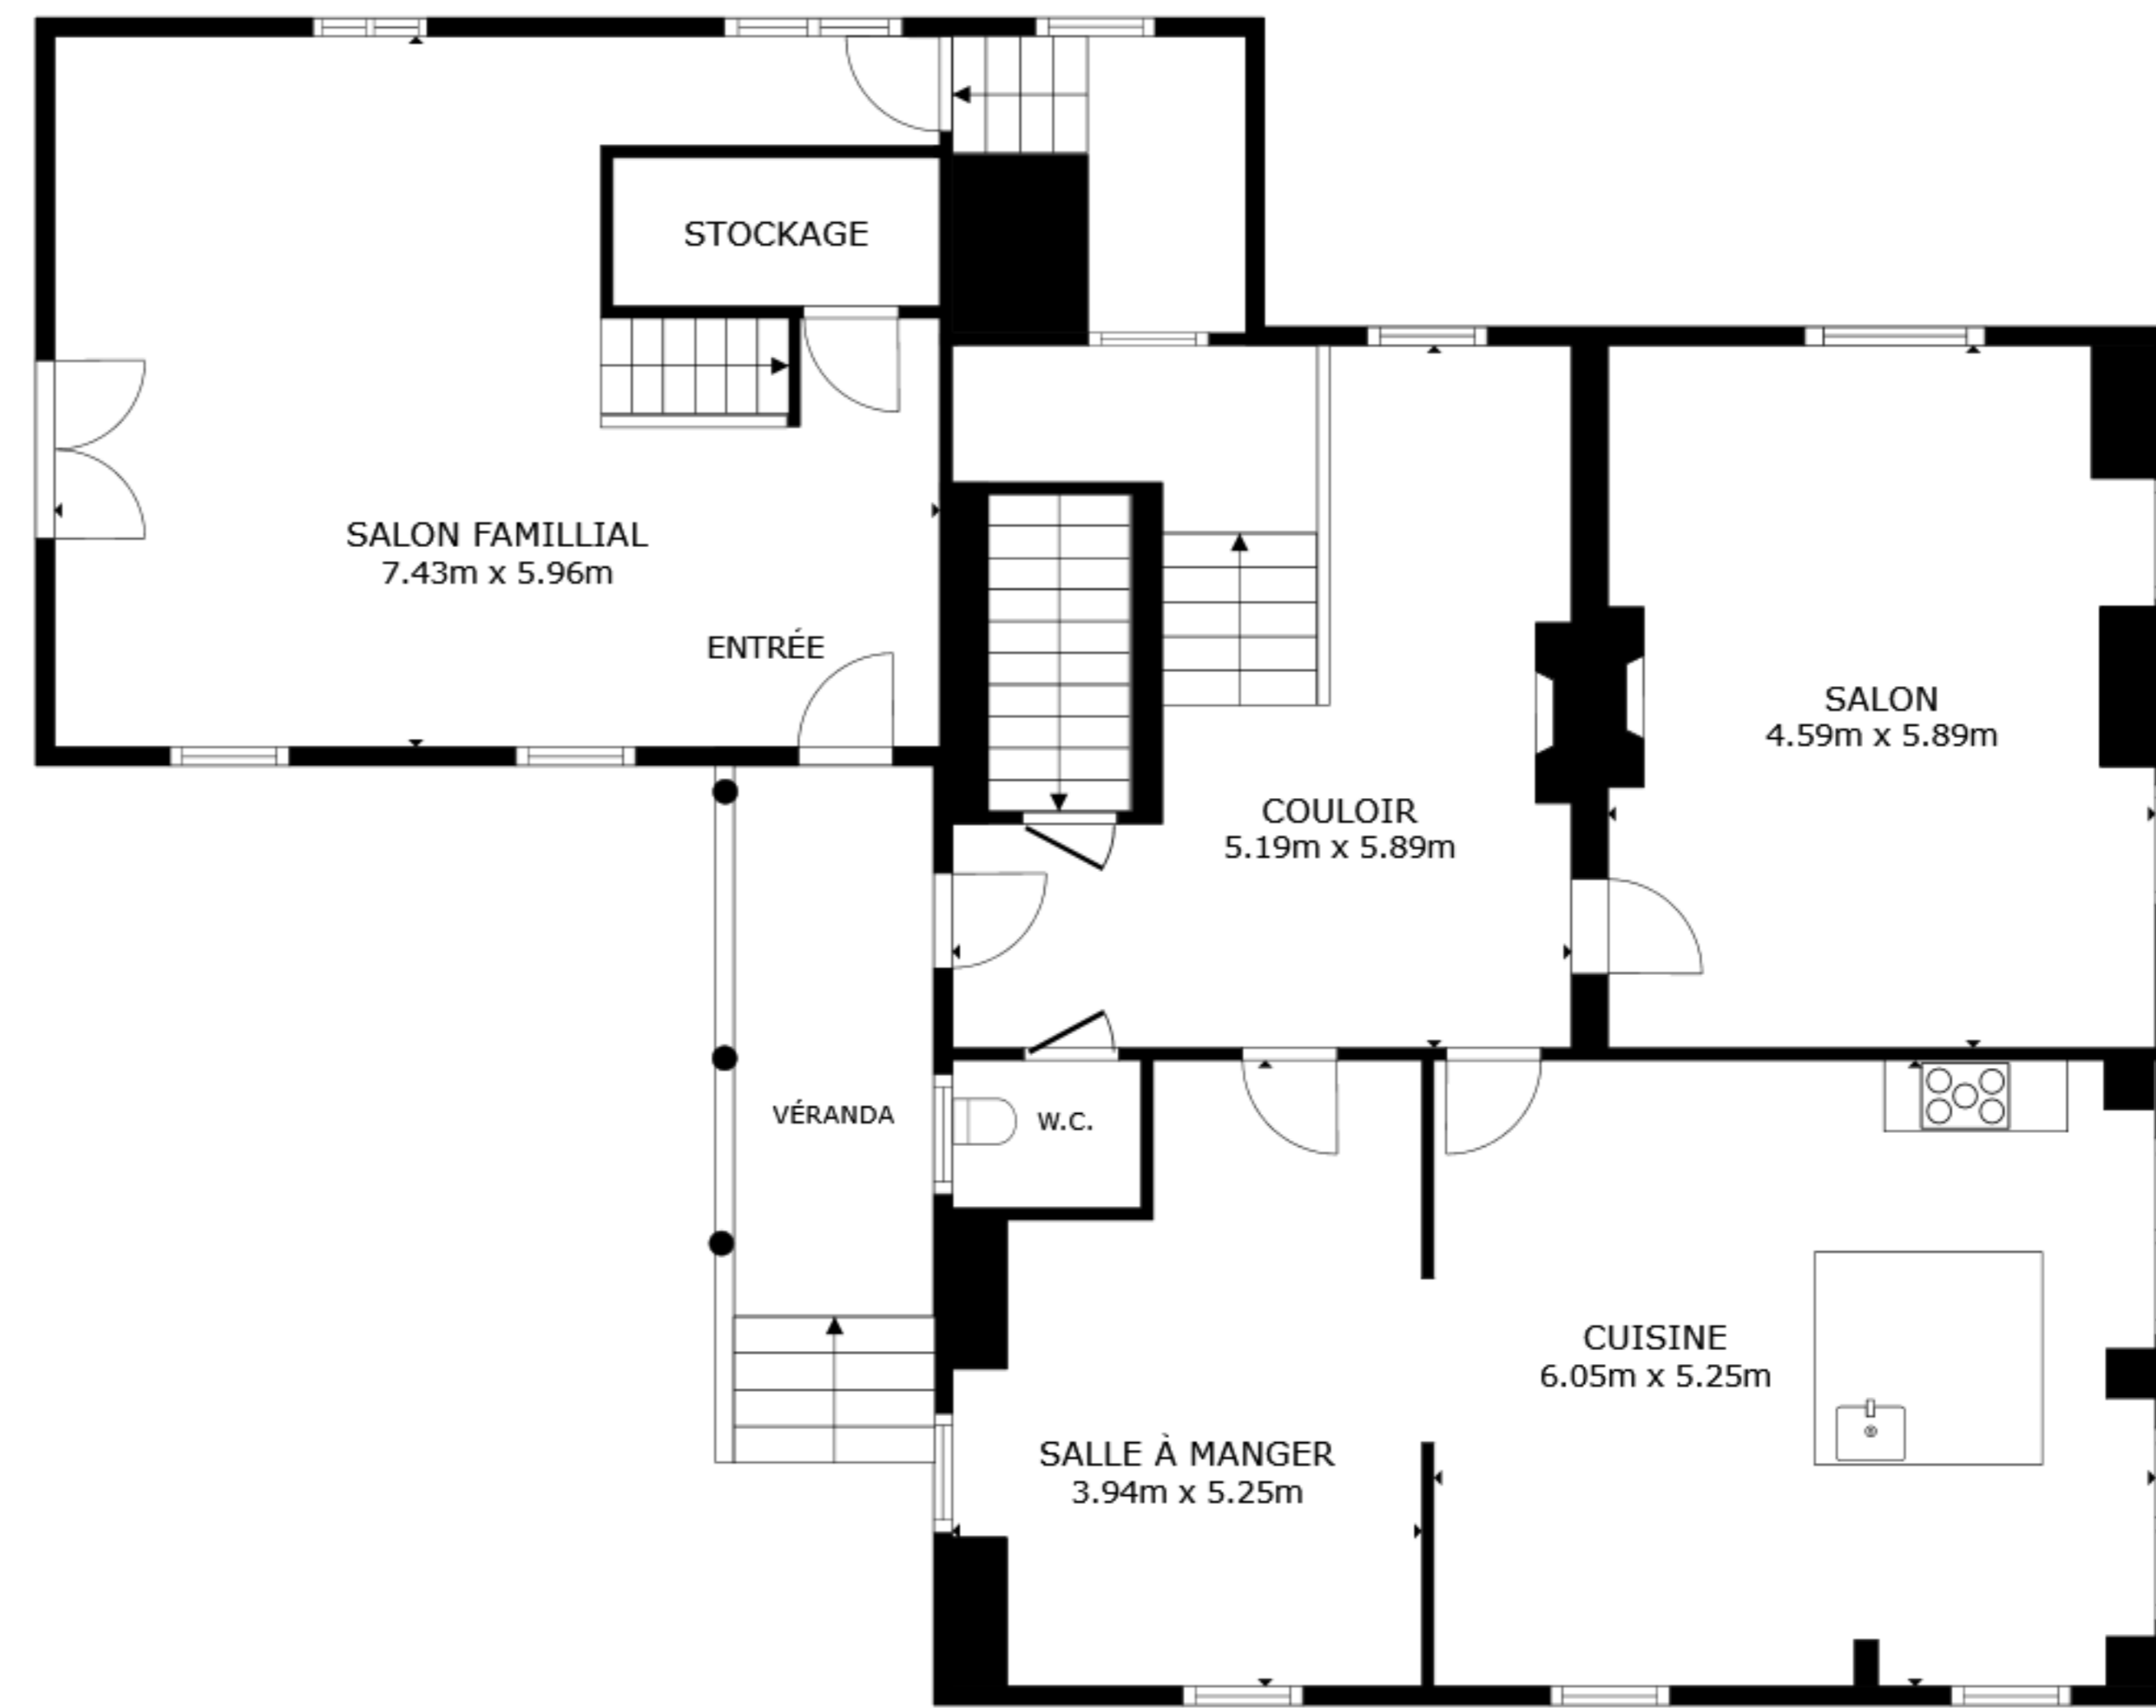

ÉTAGE 2

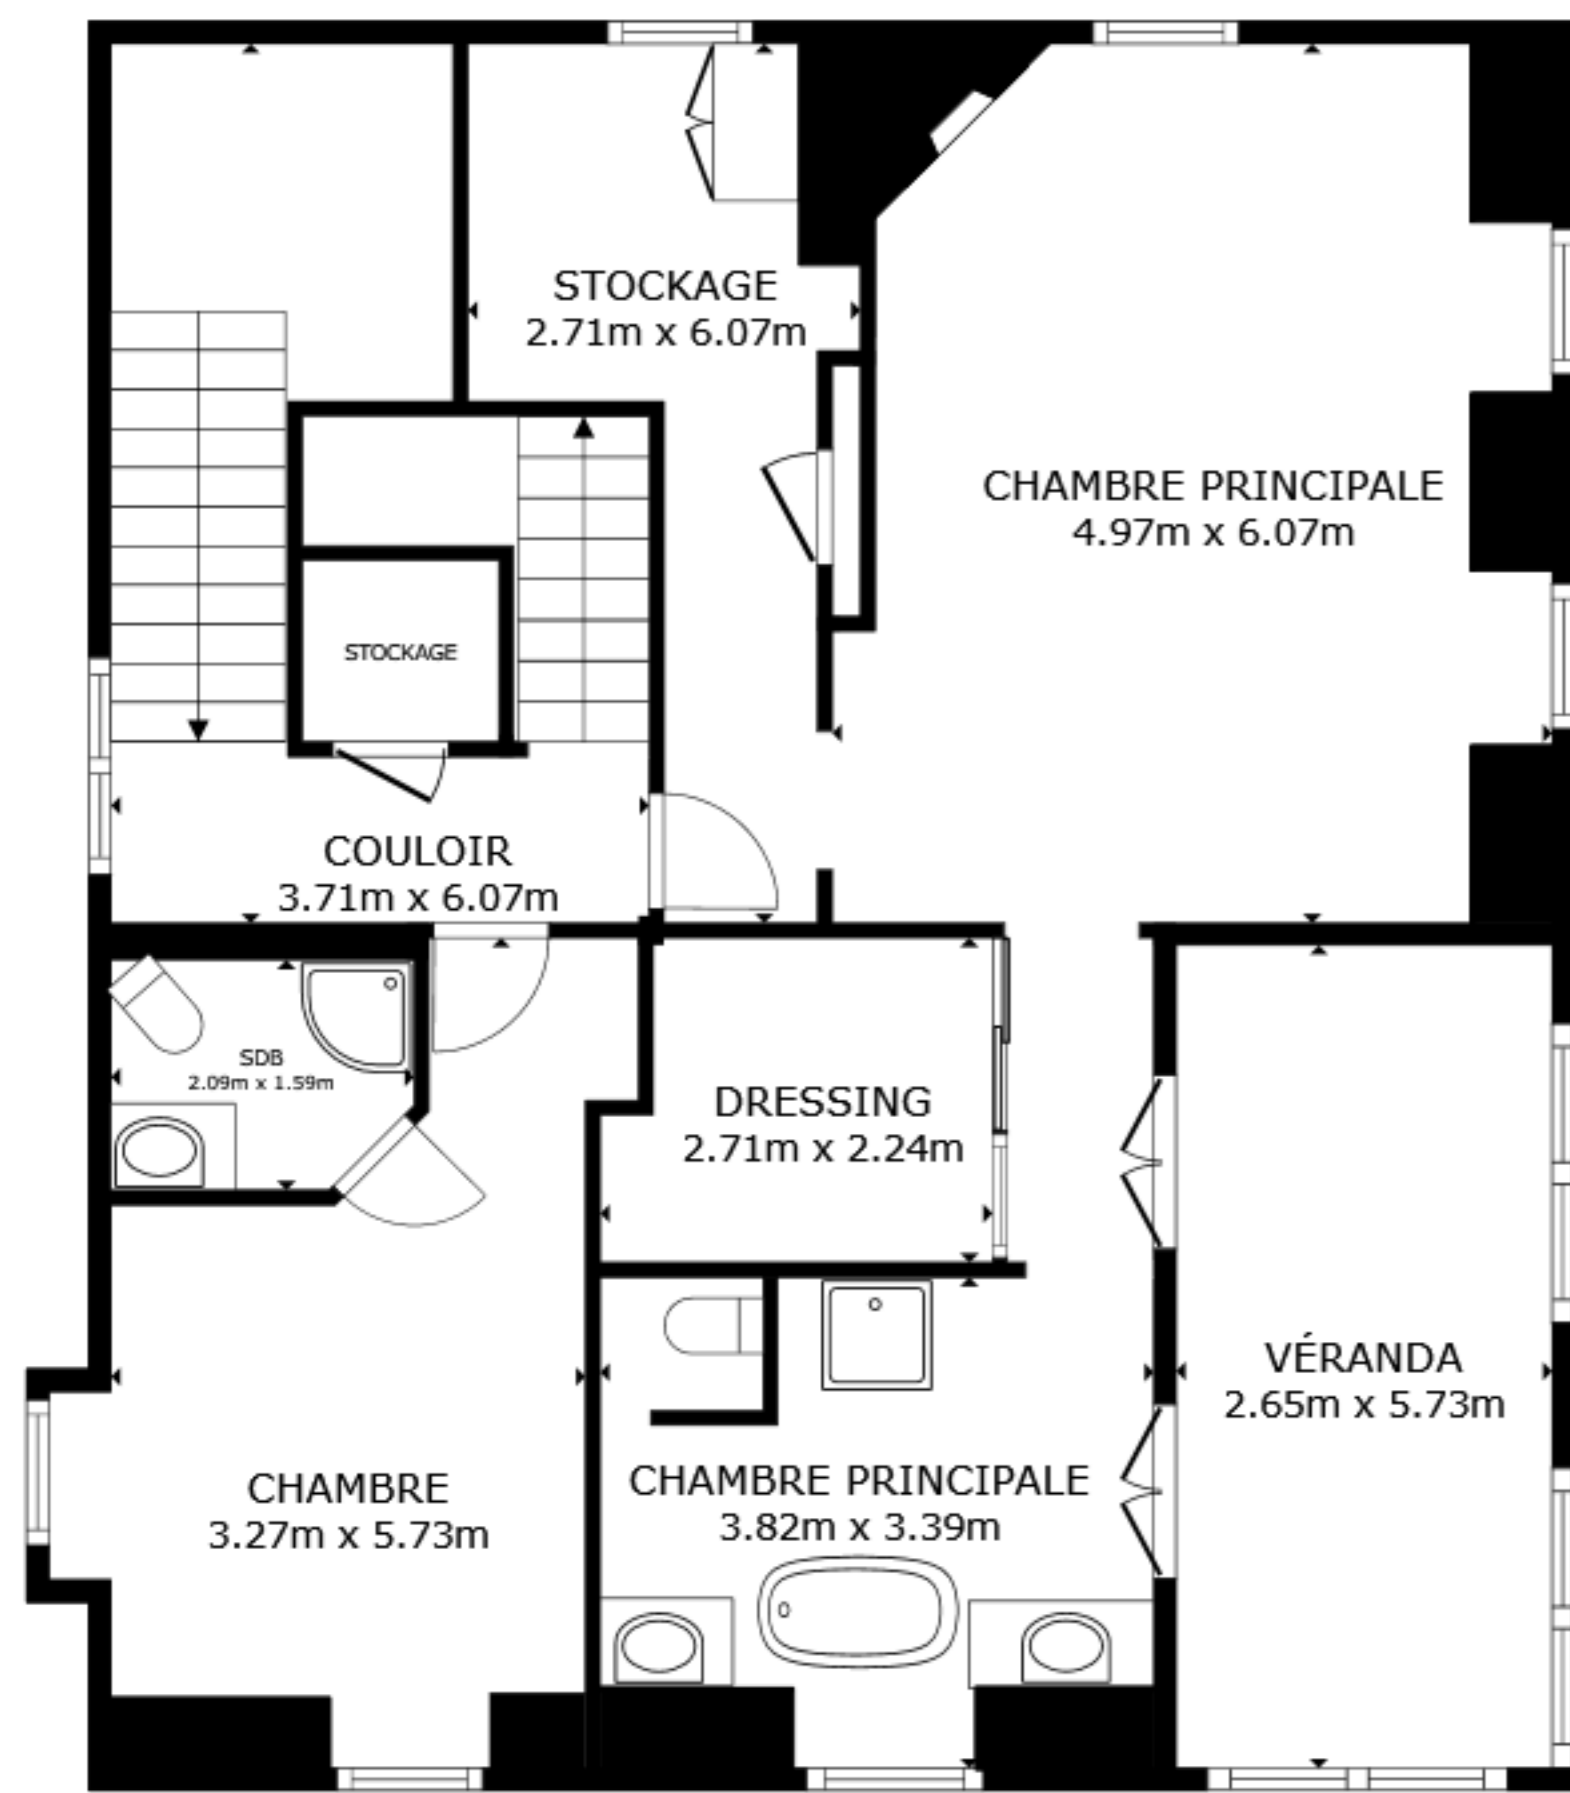

ÉTAGE 3

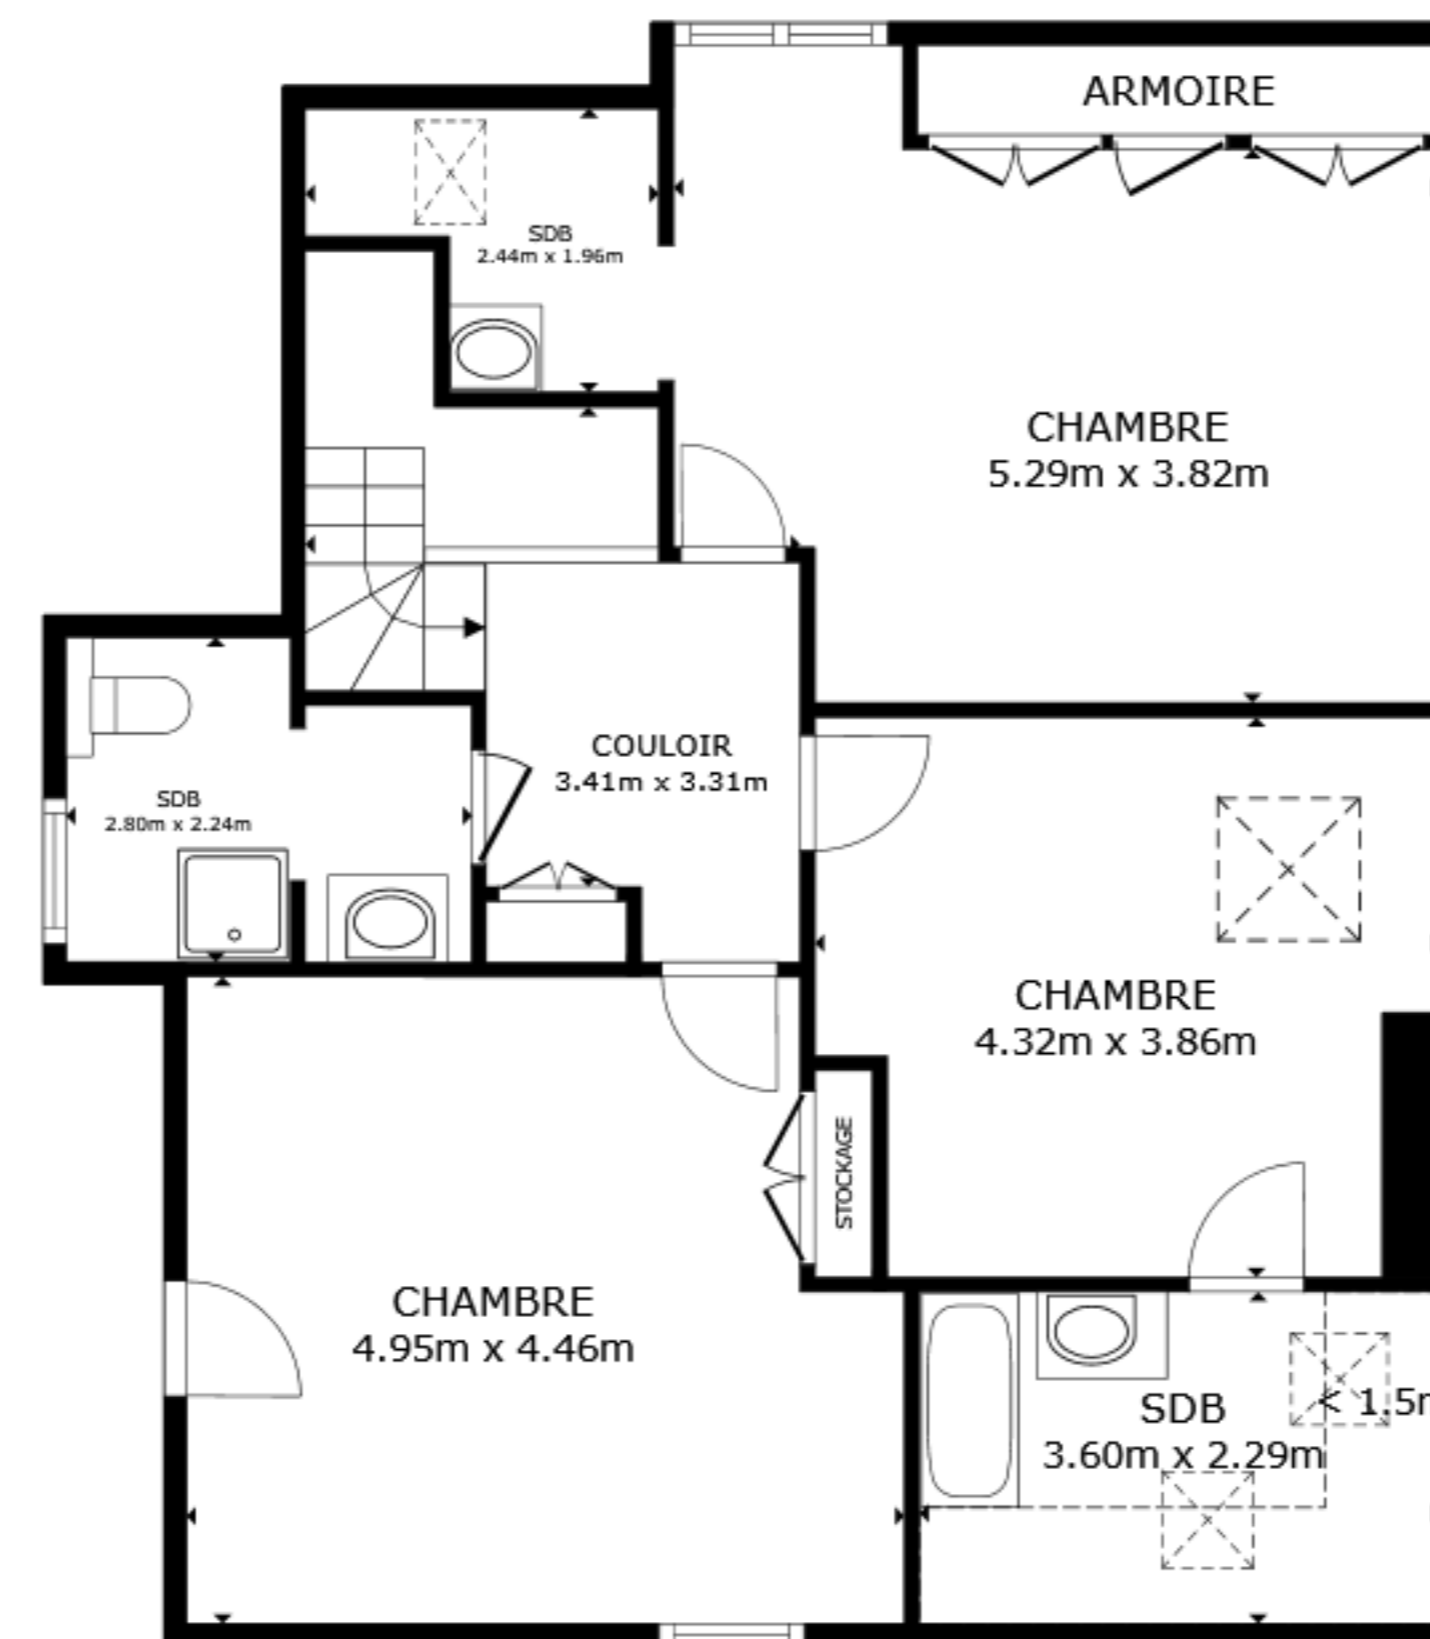

ÉTAGE 4

SURFACE INTERIEURE BRUTE  
 ÉTAGE 1 172.2 m<sup>2</sup> ÉTAGE 2 164.6 m<sup>2</sup> ÉTAGE 3 118.8 m<sup>2</sup> ÉTAGE 4 87.6 m<sup>2</sup>  
 SURFACES NON COMPRISES : VÉRANDA 9.8 m<sup>2</sup> HAUTEUR SOUS PLAFOND RÉDUITE 4.1 m<sup>2</sup>  
 SURFACE TOTALE : 543.2 m<sup>2</sup>  
 LES TAILLES ET DIMENSIONS SONT APPROXIMATIVES, LES DONNÉES RÉELLES PEUVENT VARIER