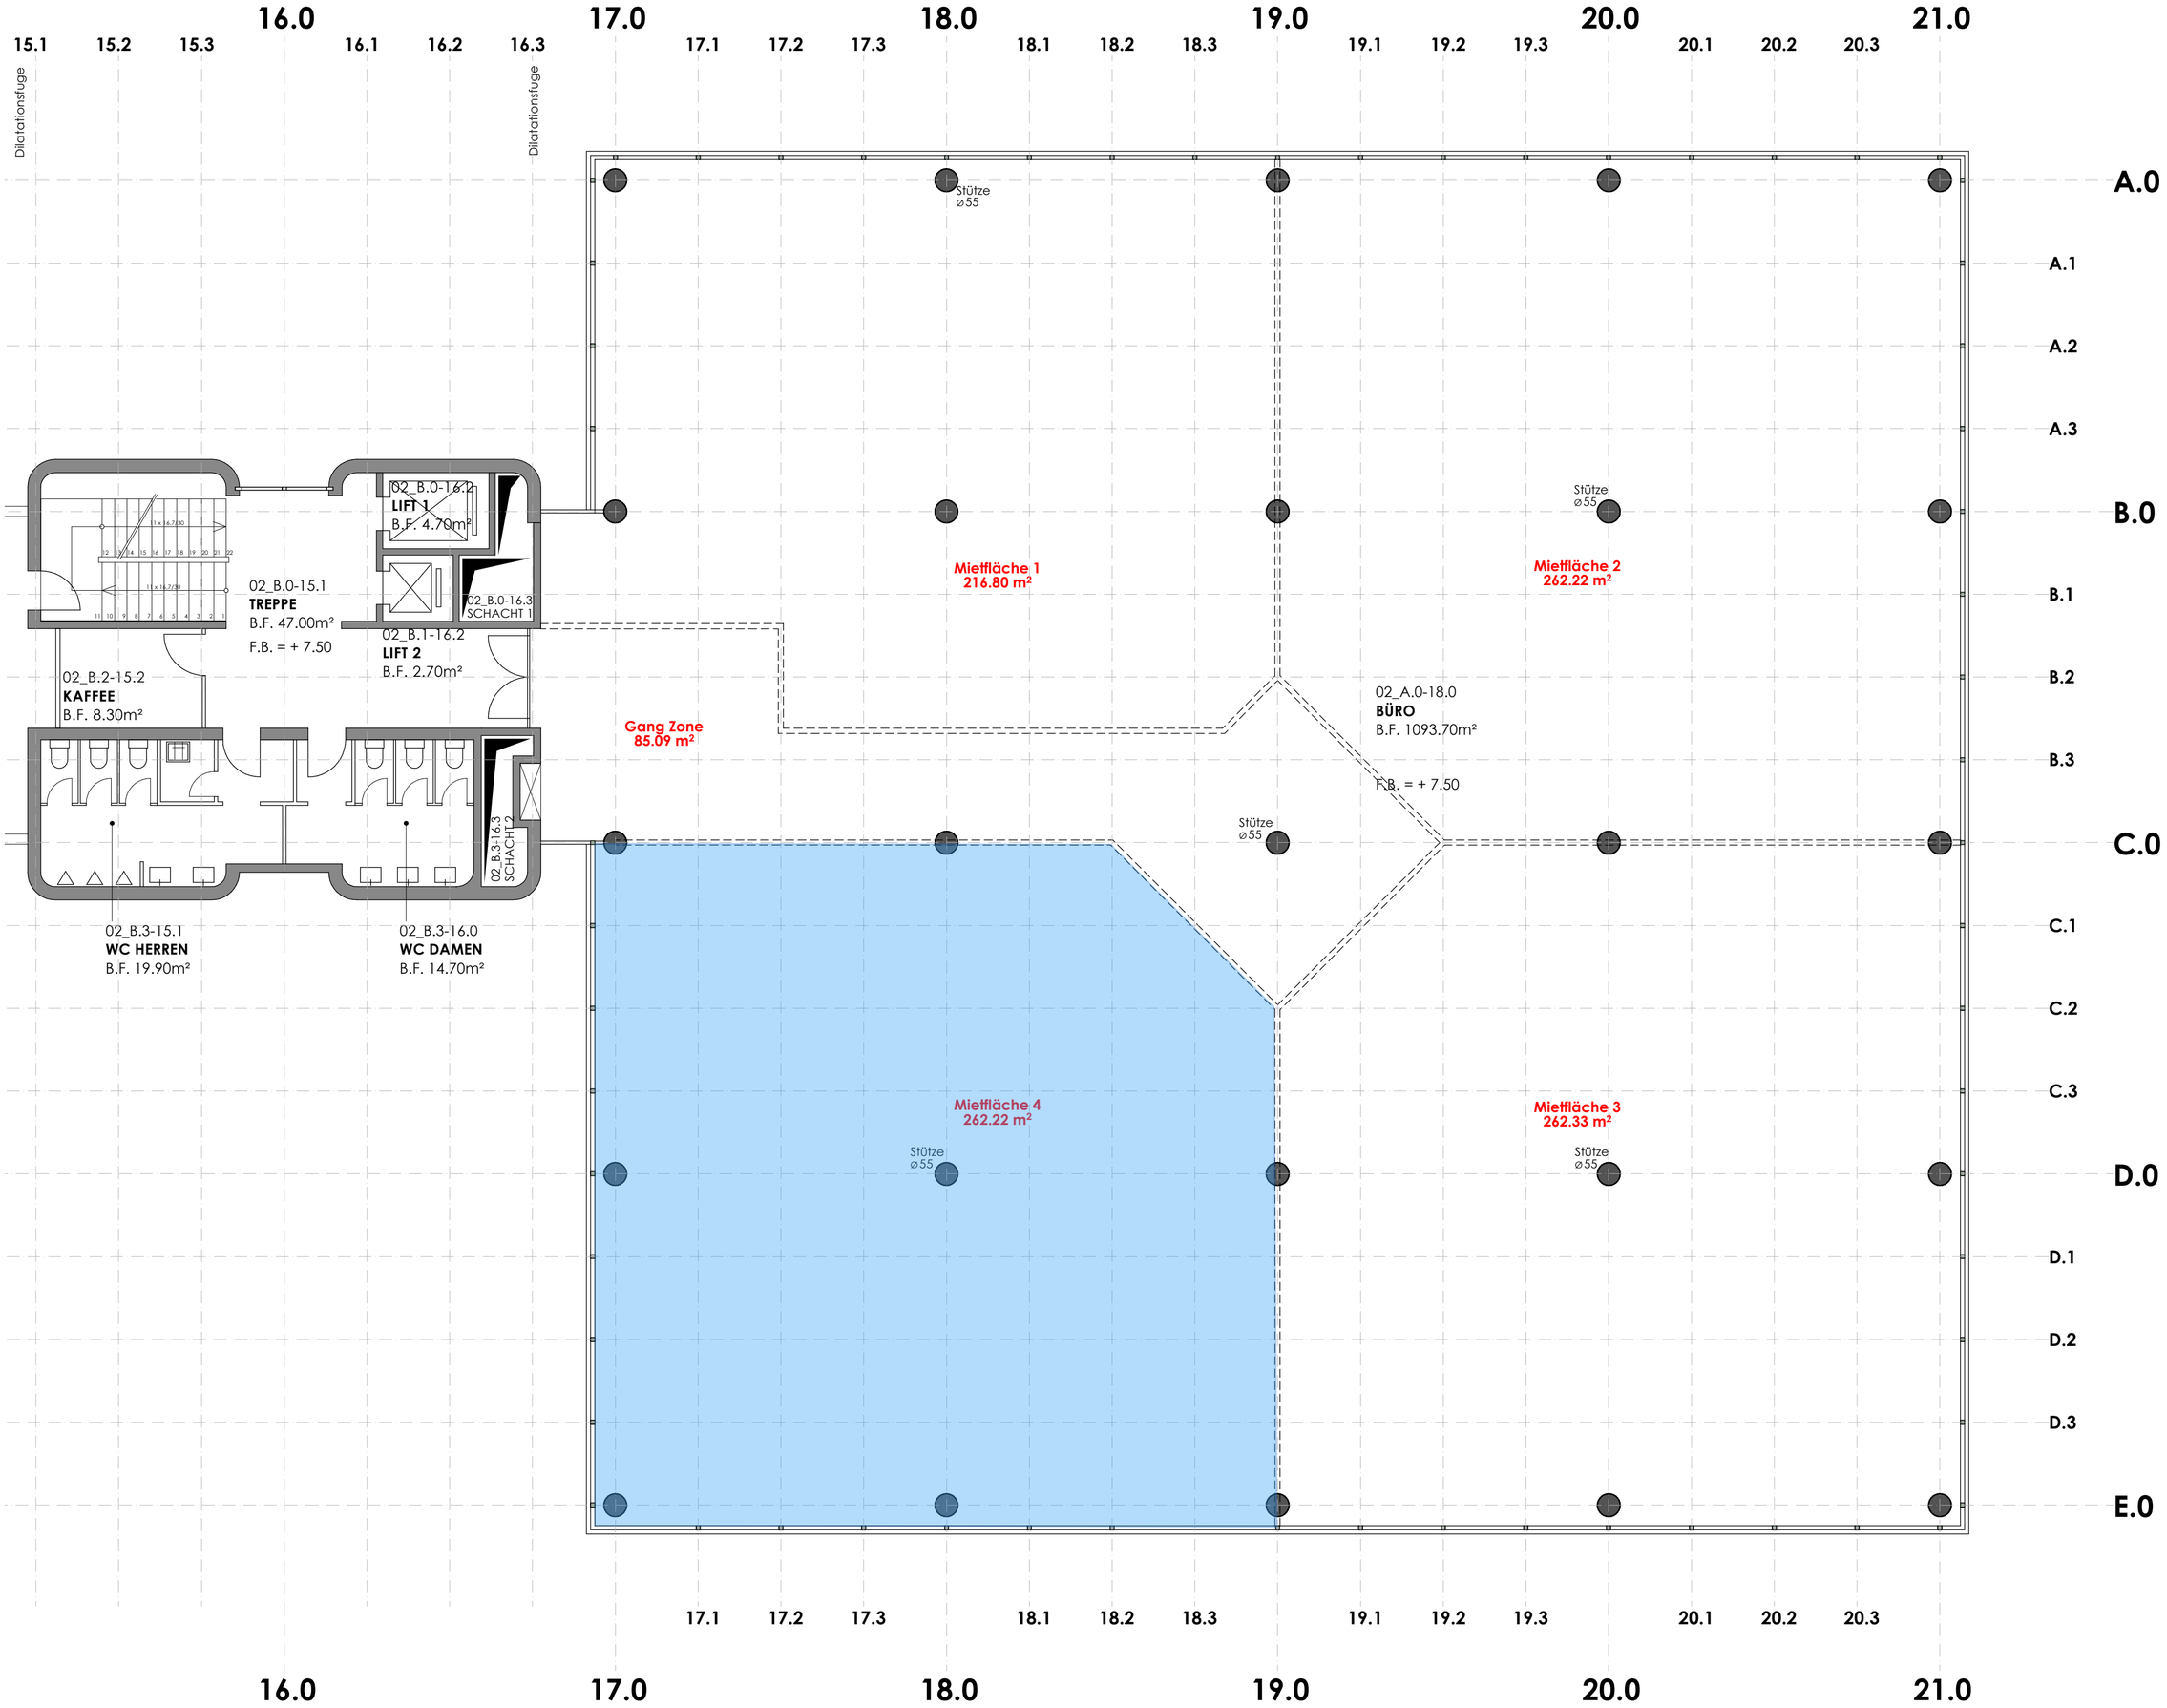
16.0
17.0
18.0
19.0
20.0
21.0
15.1
15.2
15.3
16.1
16.2
16.3
17.1
17.2
17.3
18.1
18.2
18.3
19.1
19.2
19.3
20.1
20.2
20.3
Dilatationsfuge
Dilatationsfuge
A.0
A.1
A.2
A.3
B.0
B.1
B.2
B.3
C.0
C.1
C.2
C.3
D.0
D.1
D.2
D.3
E.0
Stütze
⌀55
Mietfläche 1
216.80 m²
Mietfläche 2
262.22 m²
Mietfläche 3
262.33 m²
Mietfläche 4
262.22 m²
Gang Zone
85.09 m²
02_B.0-16.2
LIFT 1
B.F. 4.70m²
02_B.0-15.1
TREPPE
B.F. 47.00m²
F.B. = + 7.50
02_B.0-16.3
SCHACHT 1
02_B.1-16.2
LIFT 2
B.F. 2.70m²
02_B.2-15.2
KAFFEE
B.F. 8.30m²
02_B.3-16.3
SCHACHT 2
02_B.3-15.1
WC HERREN
B.F. 19.90m²
02_B.3-16.0
WC DAMEN
B.F. 14.70m²
02_A.0-18.0
BÜRO
B.F. 1093.70m²
F.B. = + 7.50