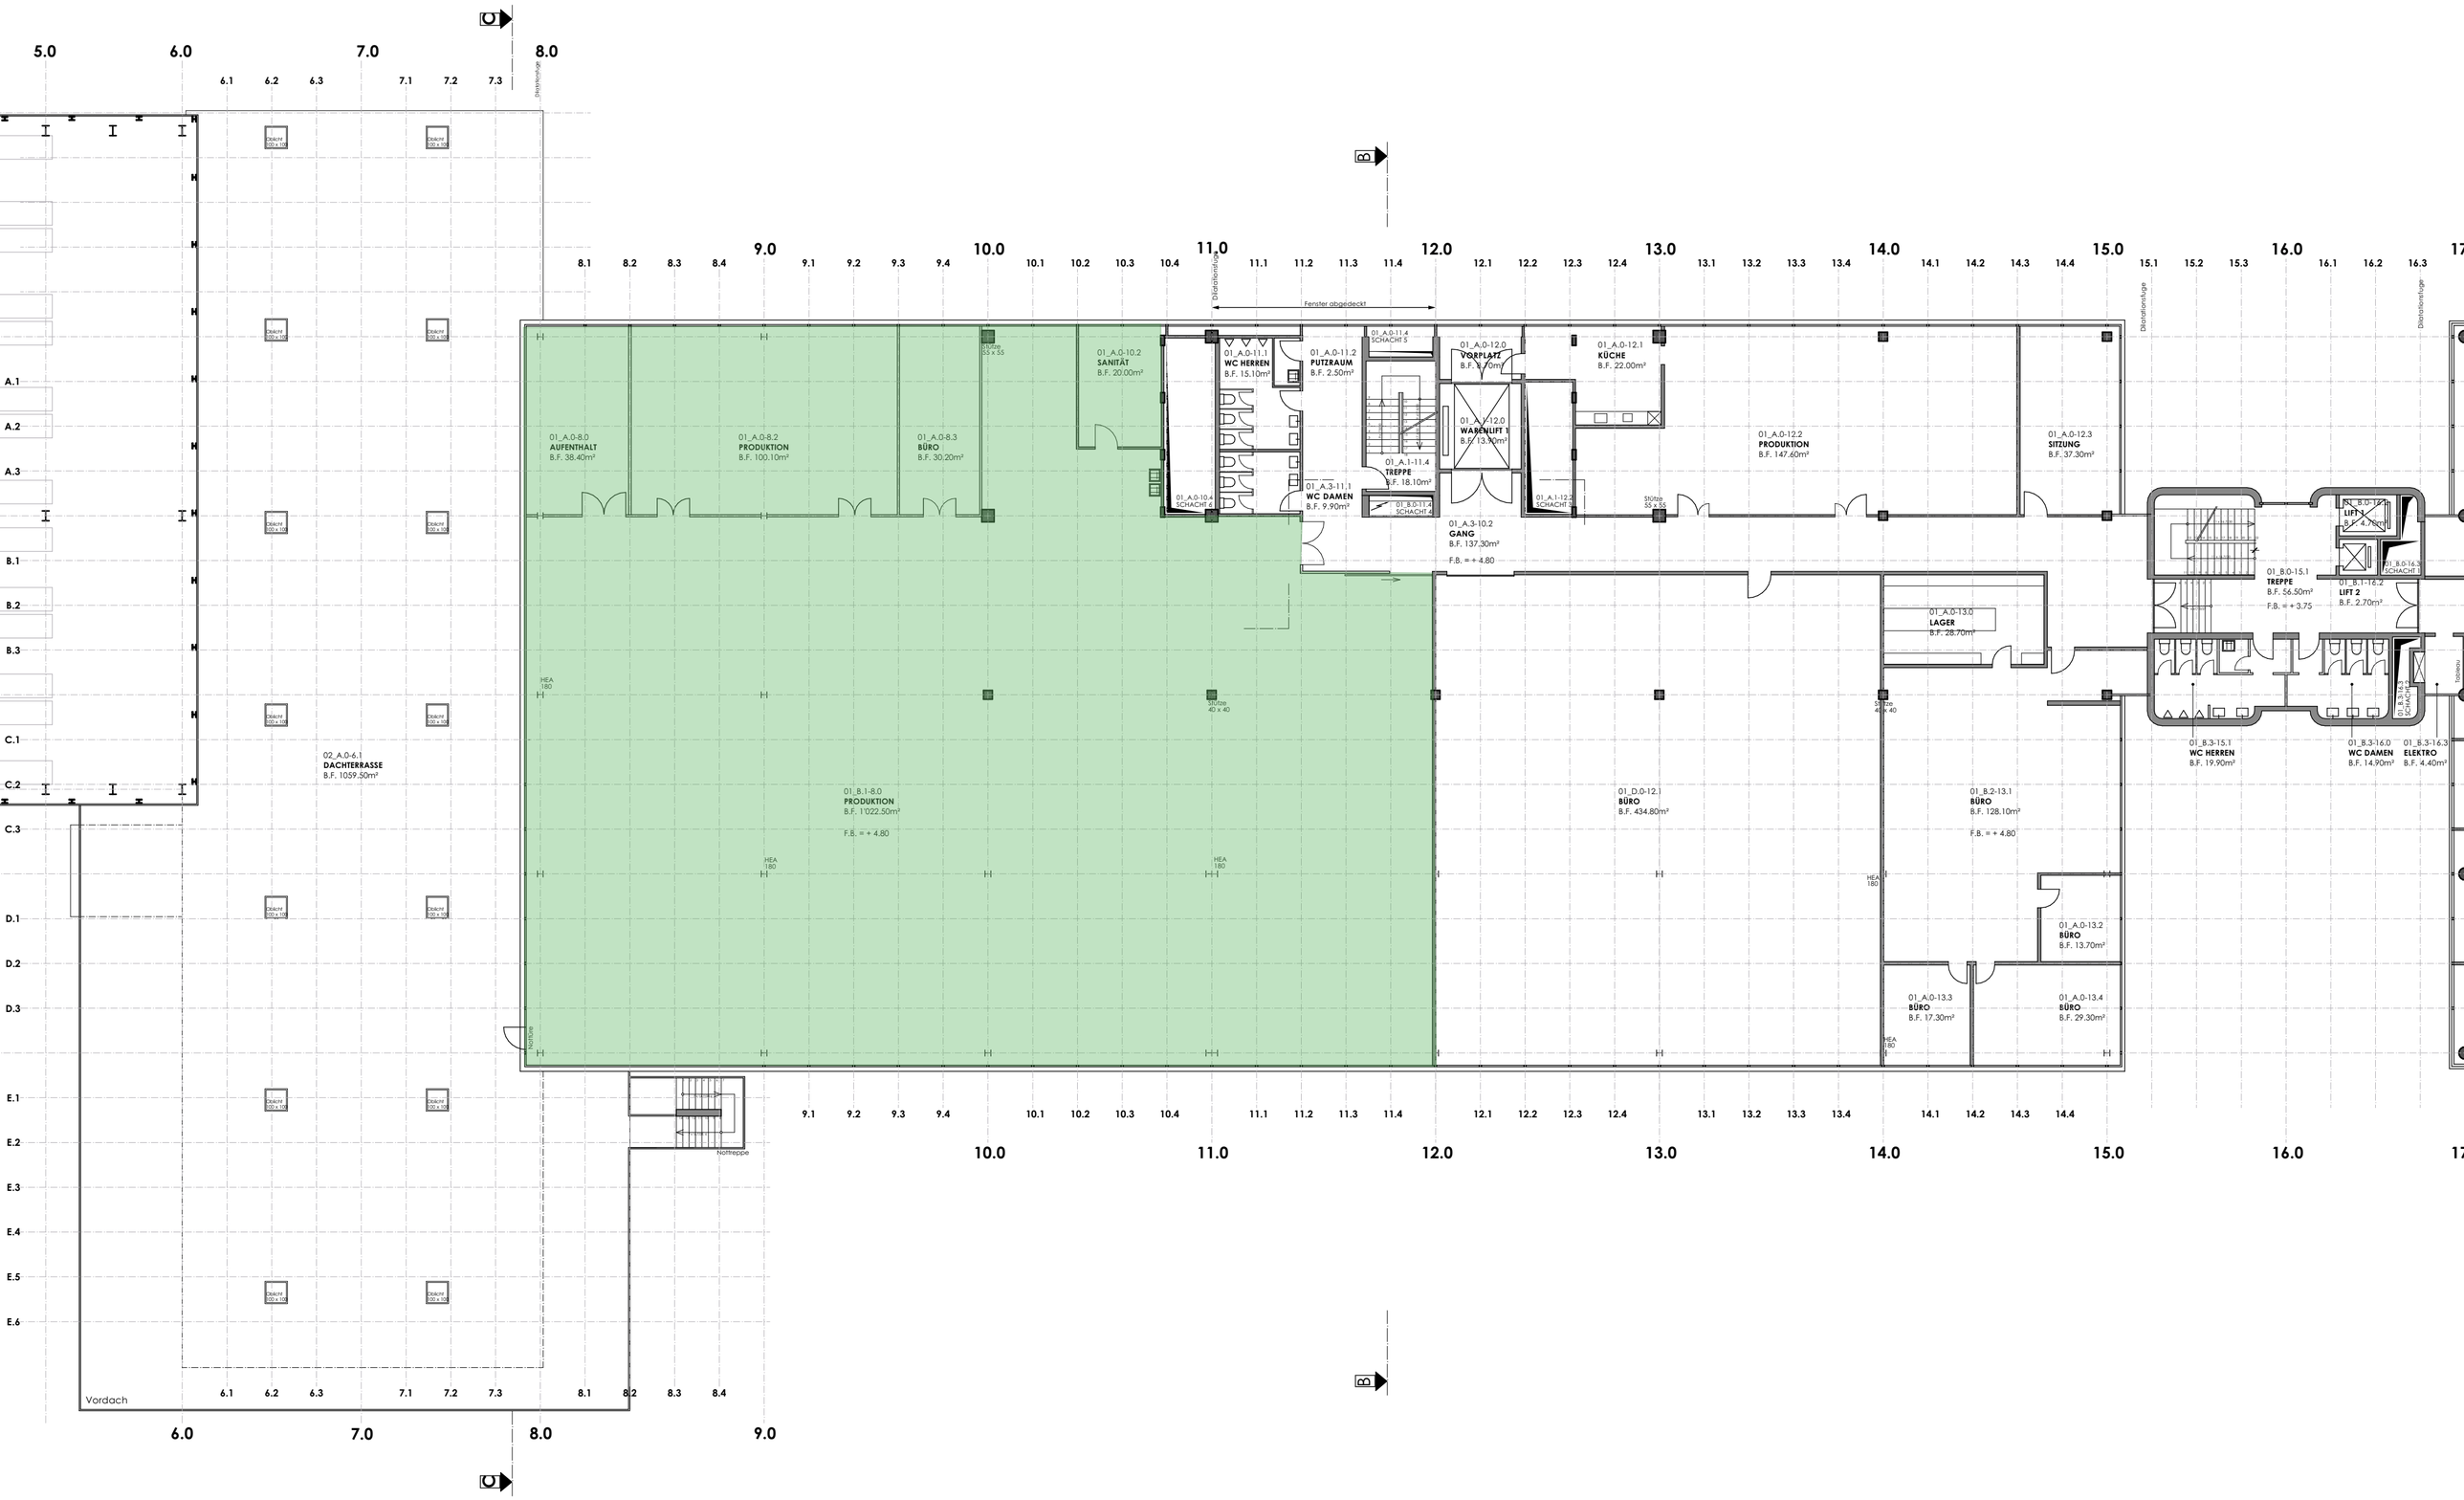
02_A.0-6.1
DACHTERRASSE
B.F. 1059.50m²
Vordach
01_A.0-8.0
AUFENTHALT
B.F. 38.40m²
01_A.0-8.2
PRODUKTION
B.F. 100.10m²
01_A.0-8.3
BÜRO
B.F. 30.20m²
01_A.0-10.2
SANITÄT
B.F. 20.00m²
01_A.0-10.4
SCHACHT 6
01_A.0-11.1
WC HERREN
B.F. 15.10m²
01_A.0-11.2
PUTZRAUM
B.F. 2.50m²
01_A.3-11.1
WC DAMEN
B.F. 9.90m²
01_A.0-11.4
SCHACHT 5
01_A.1-11.4
TREPPE
B.F. 18.10m²
01_B.0-11.4
SCHACHT 4
01_A.0-12.0
VORPLATZ
B.F. 8.70m²
01_A.0-12.0
WASCHLIFT 1
B.F. 13.90m²
01_A.0-12.1
KÜCHE
B.F. 22.00m²
01_A.1-12.2
SCHACHT 3
01_A.0-12.2
PRODUKTION
B.F. 147.60m²
01_A.0-12.3
SITZUNG
B.F. 37.30m²
01_A.3-10.2
GANG
B.F. 137.30m²
F.B. = + 4.80
01_B.1-8.0
PRODUKTION
B.F. 1'022.50m²
F.B. = + 4.80
01_A.0-13.0
LAGER
B.F. 28.70m²
01_D.0-12.1
BÜRO
B.F. 434.80m²
01_B.2-13.1
BÜRO
B.F. 128.10m²
F.B. = + 4.80
01_A.0-13.2
BÜRO
B.F. 13.70m²
01_A.0-13.3
BÜRO
B.F. 17.30m²
01_A.0-13.4
BÜRO
B.F. 29.30m²
01_B.0-15.1
TREPPE
B.F. 56.50m²
F.B. = + 3.75
01_B.1-16.2
LIFT 2
B.F. 2.70m²
01_B.3-15.1
WC HERREN
B.F. 19.90m²
01_B.3-16.0
WC DAMEN
B.F. 14.90m²
01_B.3-16.3
ELEKTRO
B.F. 4.40m²
Fenster abgedeckt
Dilatationsfuge
Notfeuppe
Stütze 55 x 55
Stütze 40 x 40
HEA 180
Dolch 100 x 100