


Ausführung:

NEUBAUTEN N° 14 ~~10~~ ¹¹ A/D. KÖNIGSTRASSE,

5478/4

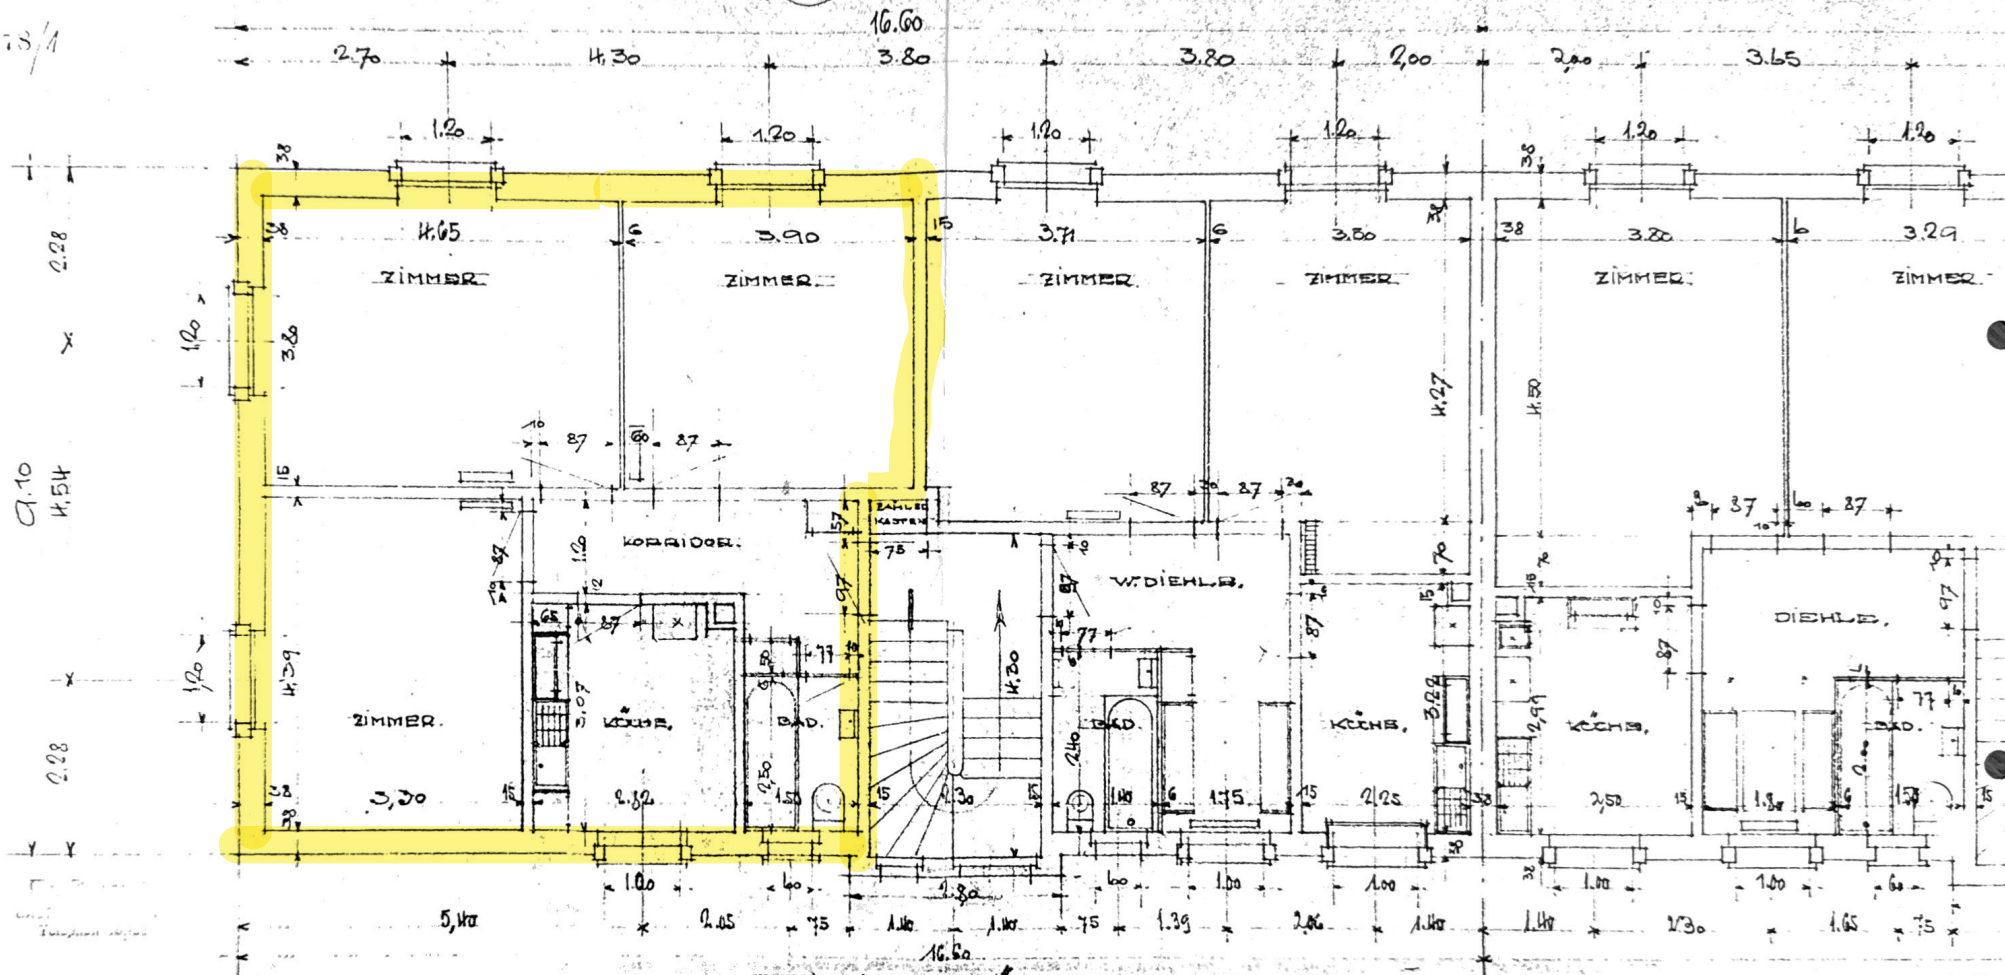

BERN, OKTOBER 1932.

E. H. H. L. Y.

N. H. E. H. L. Y.

N° 16 f