

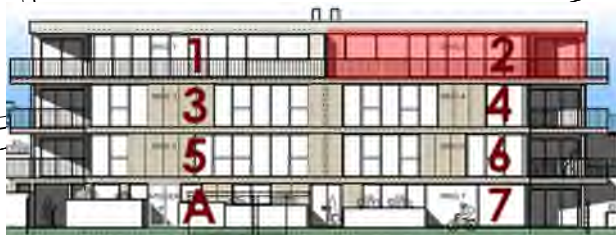


Auf der Staffelen

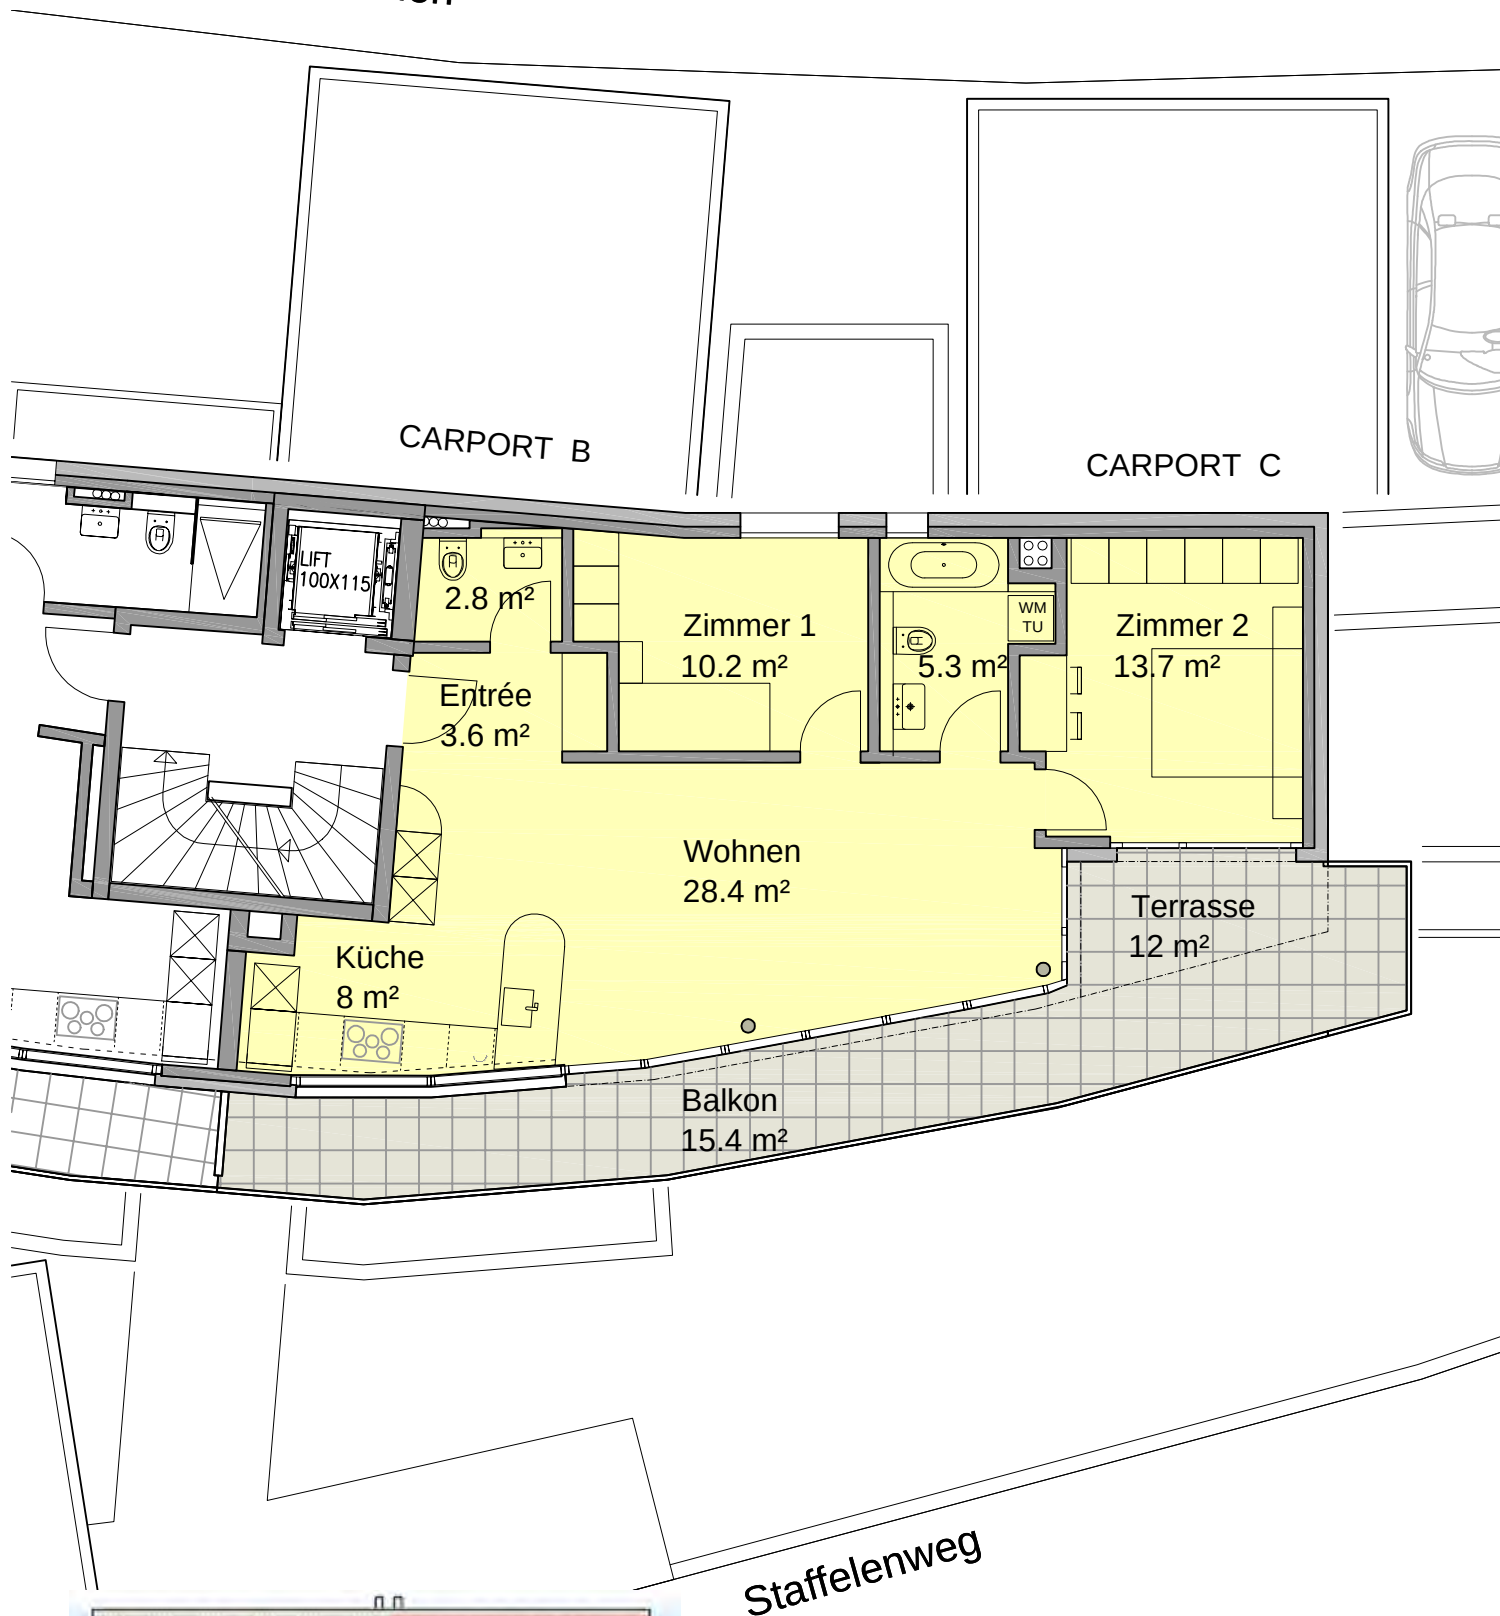

WOHNUNG 2, 3.5 Zi, 72 m² DACHGESCHOSS

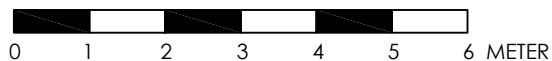

ORT DATUM: PRATELN, 22. 05. 2025

WHG. 2 im DACHGESCHOSS

baucasa GmbH

Auf der Staffelen, Parz. 2225, 4460 Gelterkinden

MST 1:100

Münchackerstr. 38, 4133 Pratteln

ARCHITEKT/PROJEKTVERFASSER:
(UNTERSCHRIFT/EN:)

DIPL. ARCHITEKTEN FH STV SIA
MÜNCHACKERSTRASSE 38 CH-4133 PRATELN
TEL 061 826 5000 FAX 061 826 5005

BRUNETTI ARCHITEKTEN
GmbH