


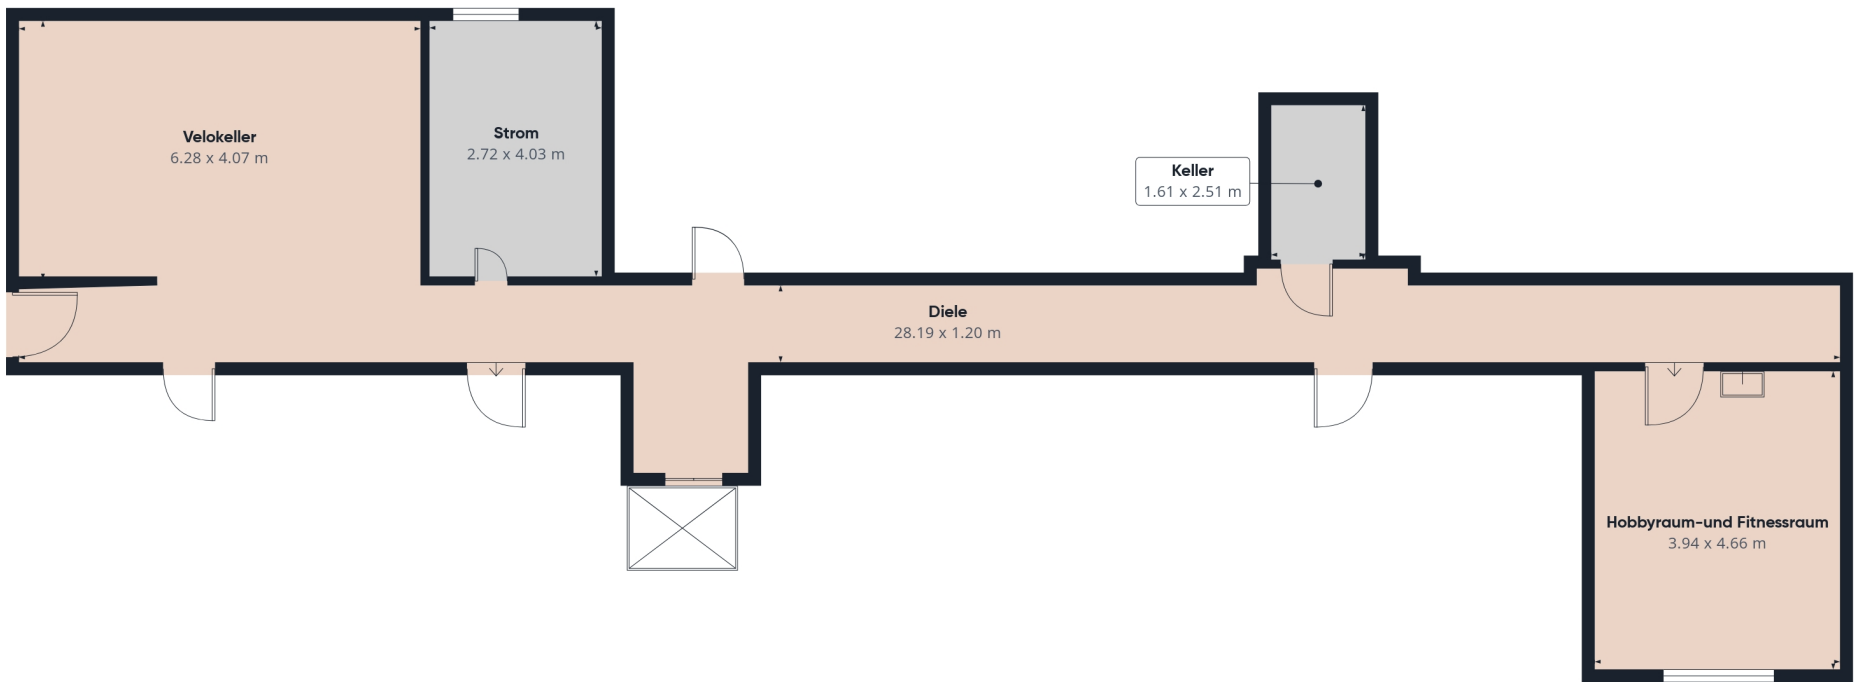

Ungefähre Gesamtfläche⁽¹⁾
97.6 m²

(1) Ohne Balkone und Terrassen

Berechnungen beziehen sich auf den
RICS IPMS 3C-Standard. Maße sind
ungefähre Angaben und nicht
maßstabsgetreu. Dieser Grundriss
dient nur zur Veranschaulichung.

GIRAFFE360