
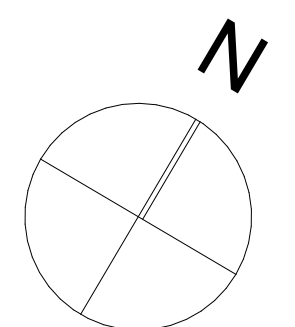
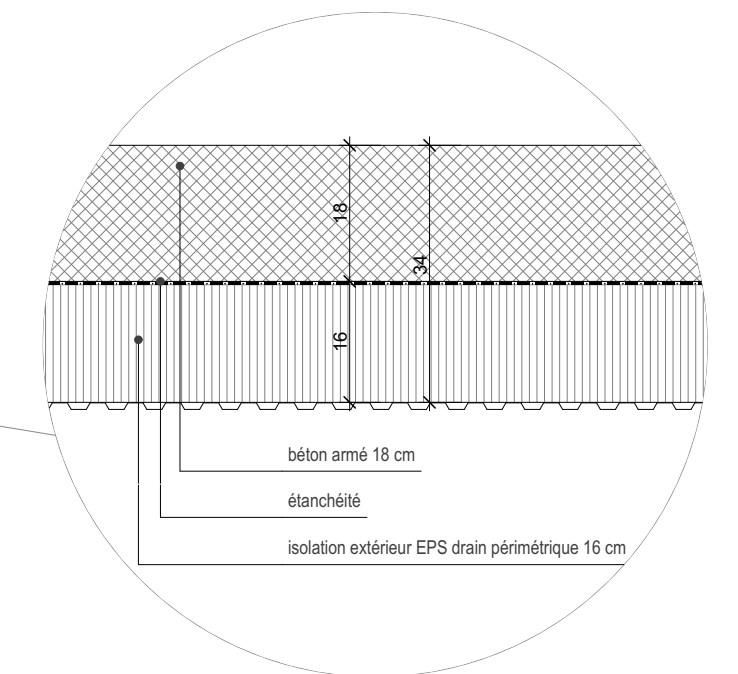


B5

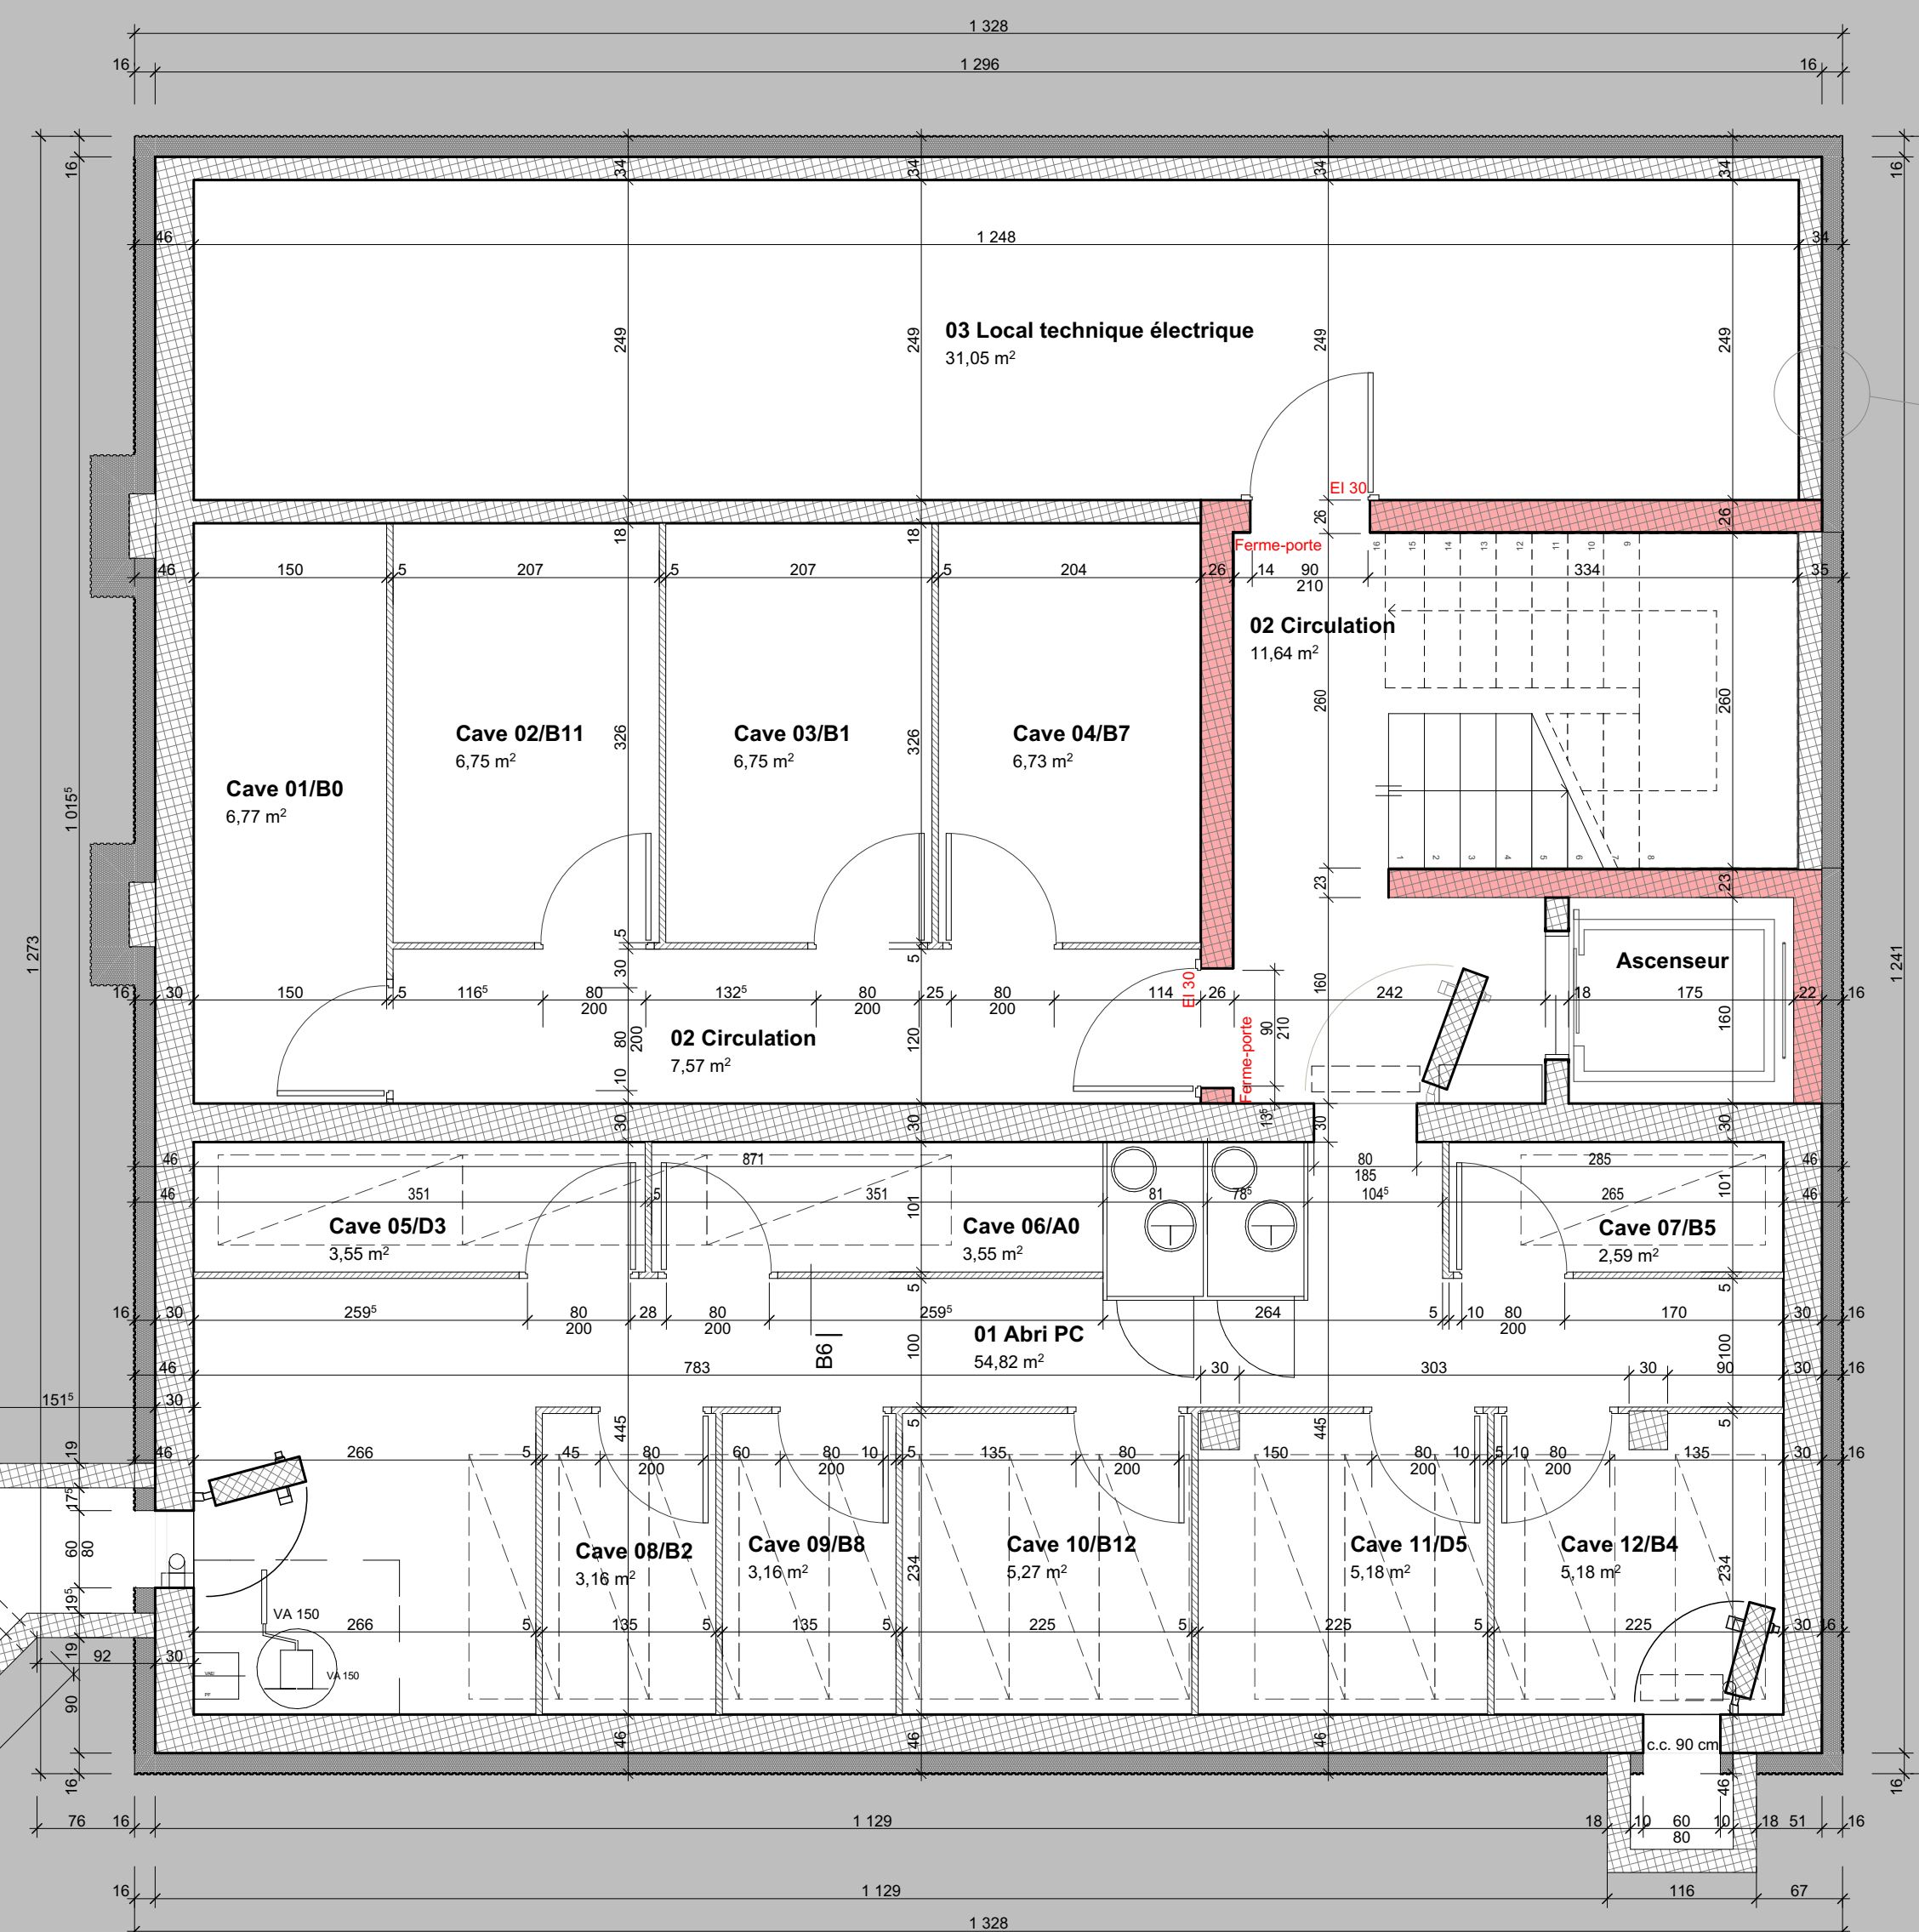

mjd
architectes sa

chemin des cibles 21
1997 haute-nendaz
+41 (0) 27 288 53 51
www.mjd.ch
info@mjd.ch
CHE-178.826.570 TVA

Les Amandiers à Sierre
Melly Constructions SA
Torsa Nord
Av. des Platanes

sous-sol

Modifications	
Date	Dessin
15.04.2025	MV
24.03.2025	MV
Execution	
Plan no	EXE-01
Parcelle	5874
Echelle	1:50, 1:10
Date impression	20.05.2025

Tout droit d'exécution ou d'adaptation même partielle de ce plan est *strictement réservé*, selon les dispositions légales en vigueur : LCD 1943 & LF 1922 sur les droits d'auteur.