

**chambre**

12.5 m<sup>2</sup>

**balcon**

2.8 m<sup>2</sup>

**chambre**

16.9 m<sup>2</sup>

**cuisine**

9.9 m<sup>2</sup>

**bains**

**wc**

**entrée**

**hall**


11.7 m<sup>2</sup>

**séjour**

18.0 m<sup>2</sup>

**balcon**


5.1 m<sup>2</sup>

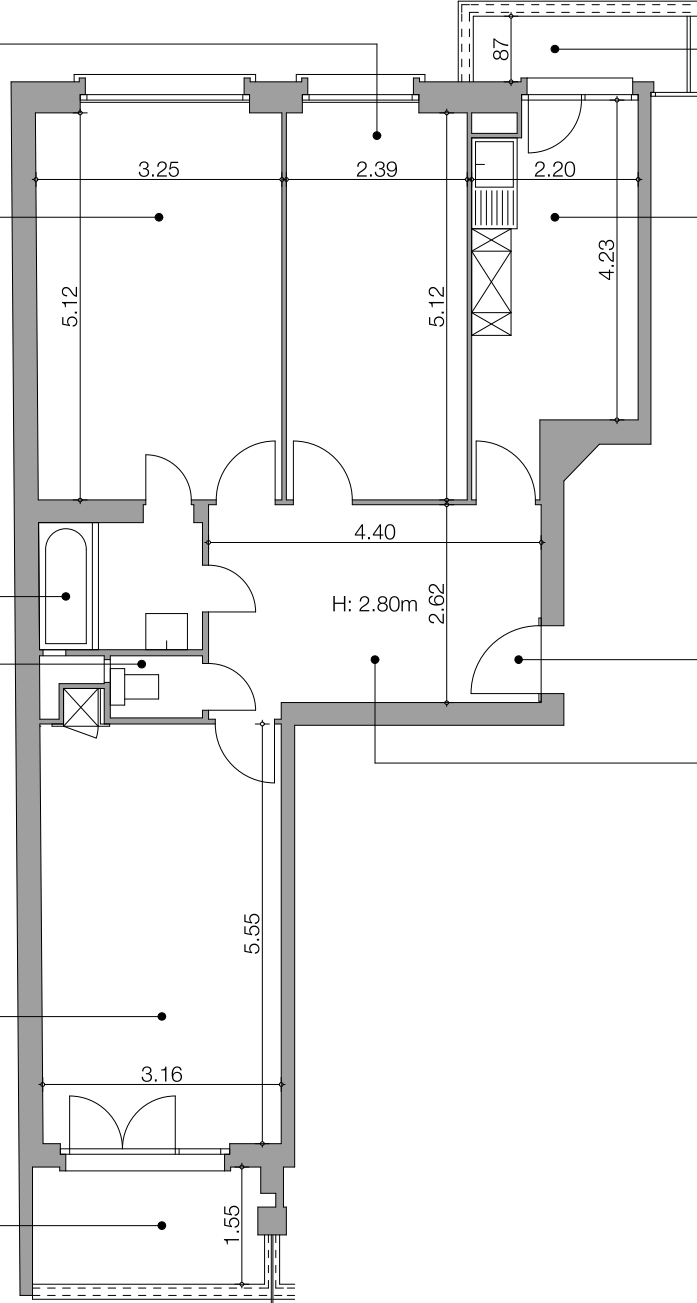

Surface nette: 73.8 m<sup>2</sup>

S.E. ou O.  
Ne constitue pas un document contractuel

**NORD**

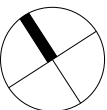

**10, QUAI DES ARENIERES - 1205 GENEVE**

Appartement 0590.11013 - 4 pièces - 1er étage

Echelle: 1/100

— = 1 mètre

bureau **b2** sa

Juillet 2017

Alexandre-Gavard 16 - 1227 Carouge  
Tél 022 304 89 74 - Fax 022 304 89 79