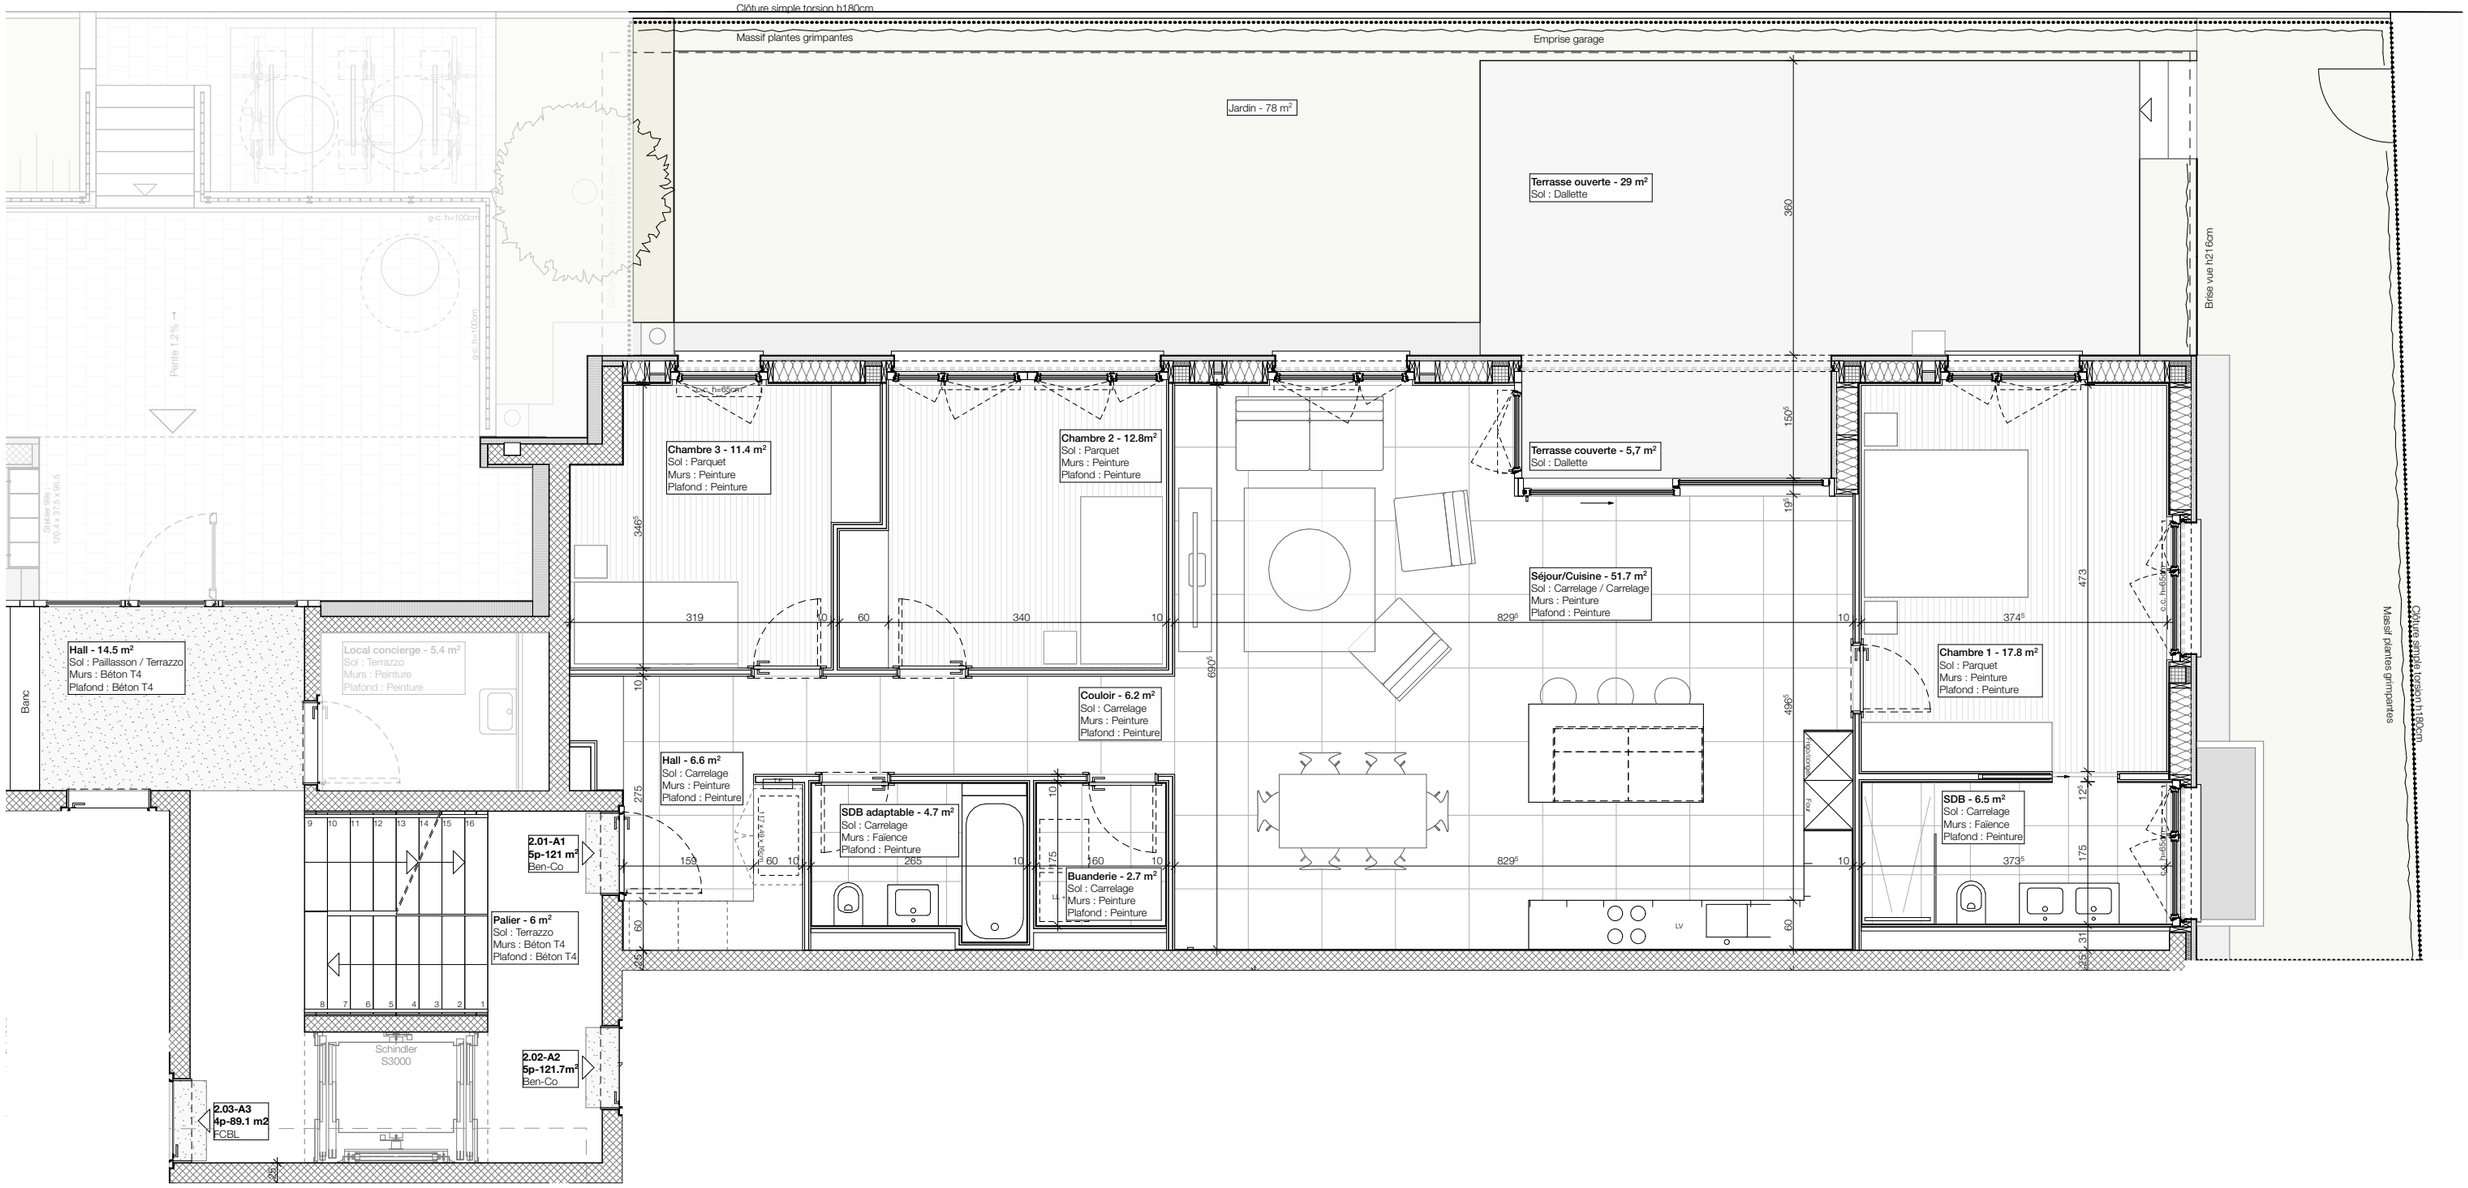


Plan rez-de-chaussée - 1/75

0.5m 1m 2m

A017_CDC_41_190.01 2.01-A1 5P BEN-CO

ECH: 1/75 Date : 22.10.2026 **MO:** La Ben-Co SA / FCBL

A017_CDC_6 route de Foliaz_1257 La Croix-de-Rozon_Parcelles n°13593 et n°13594

89 Architectes Sàrl - 18 rue des Caroubiers - 1227 Carouge - 022 320 89 89 - info@89architectes.ch - www.89architectes.ch