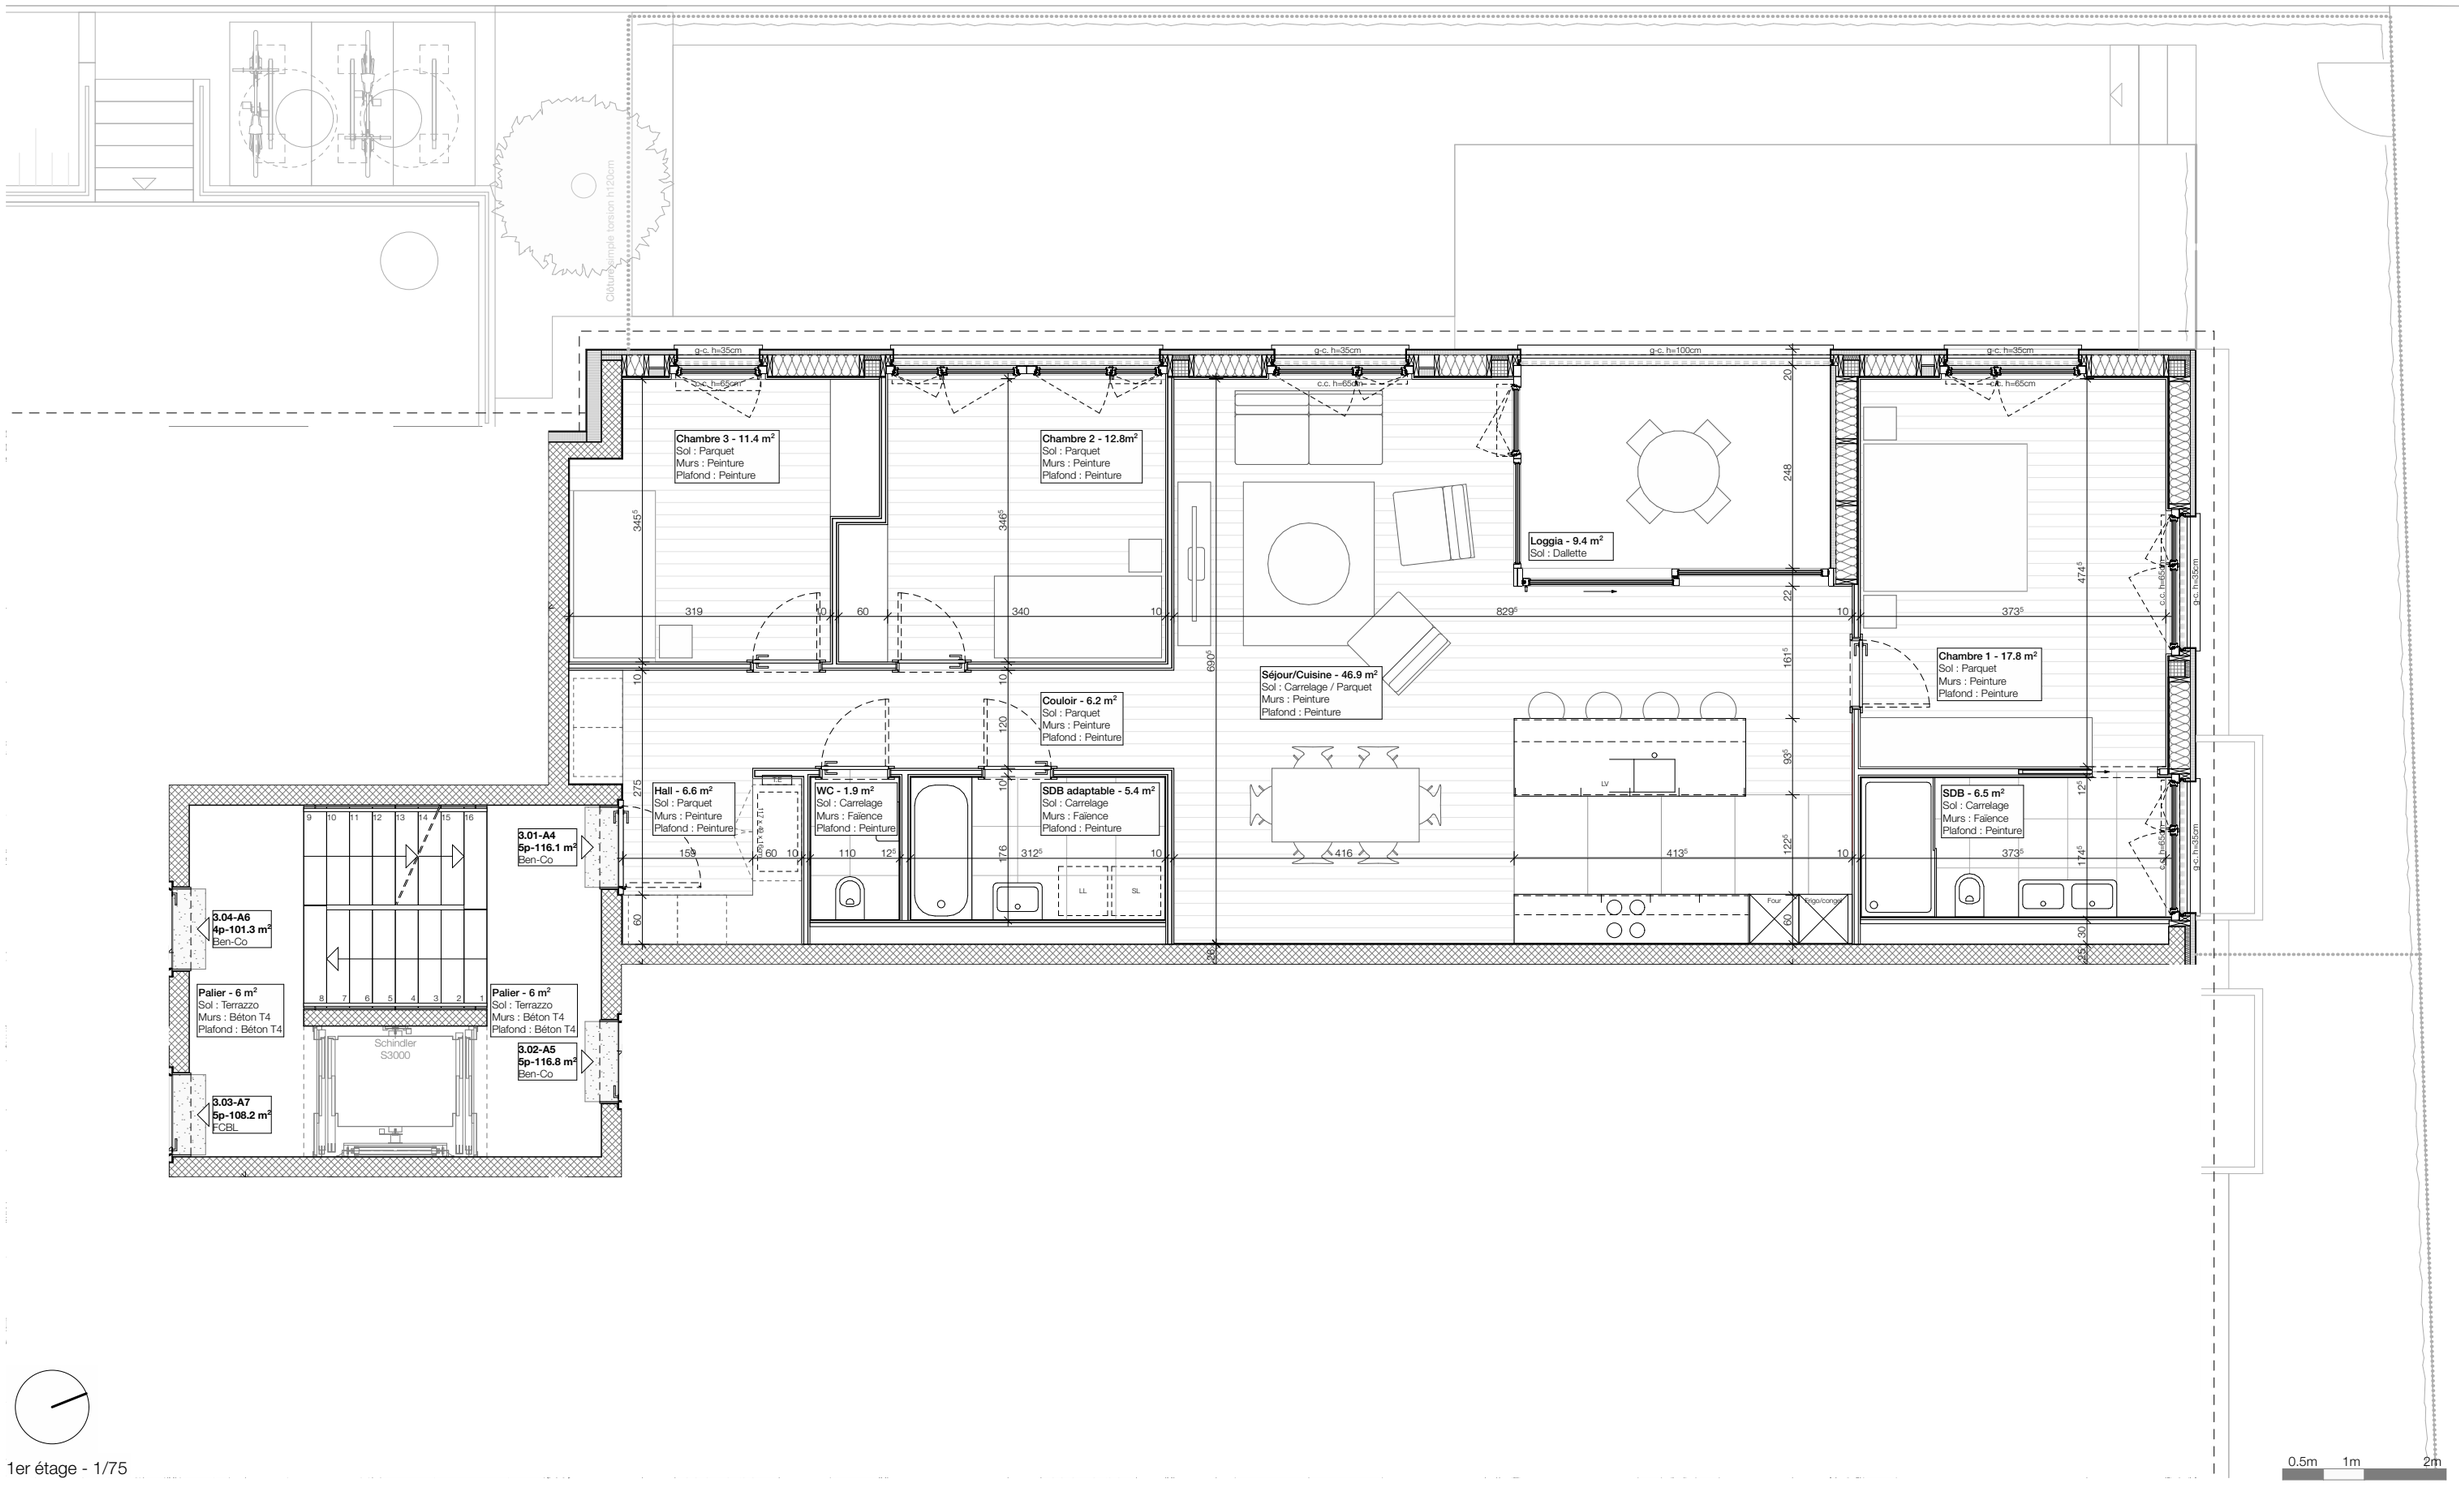


1er étage - 1/75

A017_CDC_41_190.05 3.01-A4 5P BEN-CO

MO: La Ben-Co SA / FCBL

ECH: 1/75

Date : 22.10.2026

A017_CDC_6 route de Foliaz_1257 La Croix-de-Rozon_Parcelles n°13593 et n°13594

89 Architectes Sàrl - 18 rue des Caroubiers - 1227 Carouge - 022 320 89 89 - info@89architectes.ch - www.89architectes.ch