




Coupe A-A

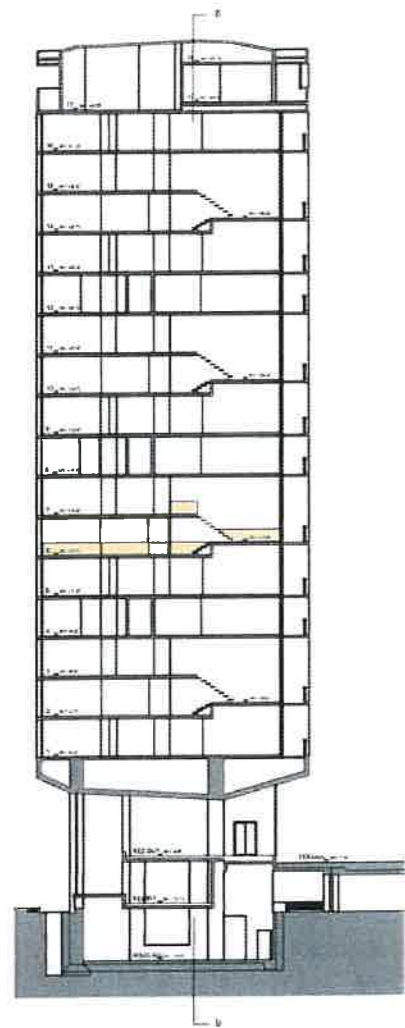

6^{ème} étage

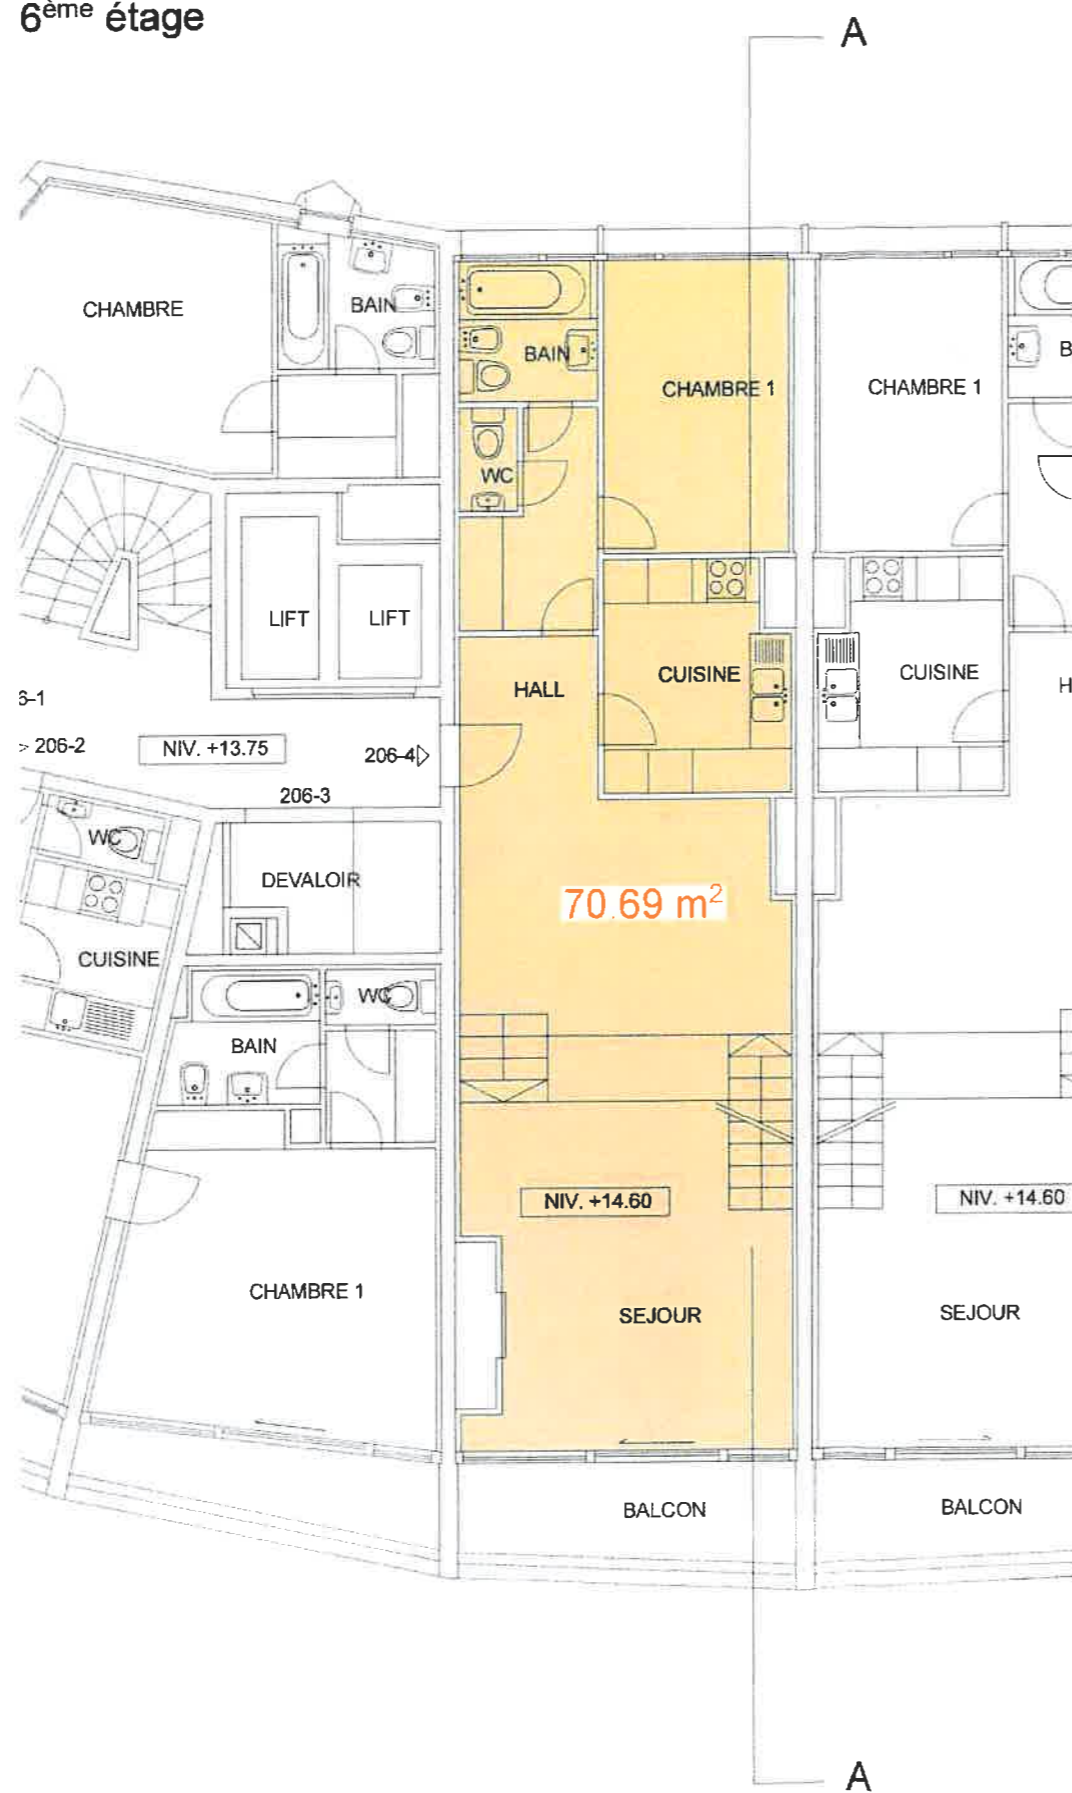

7^{ème} étage

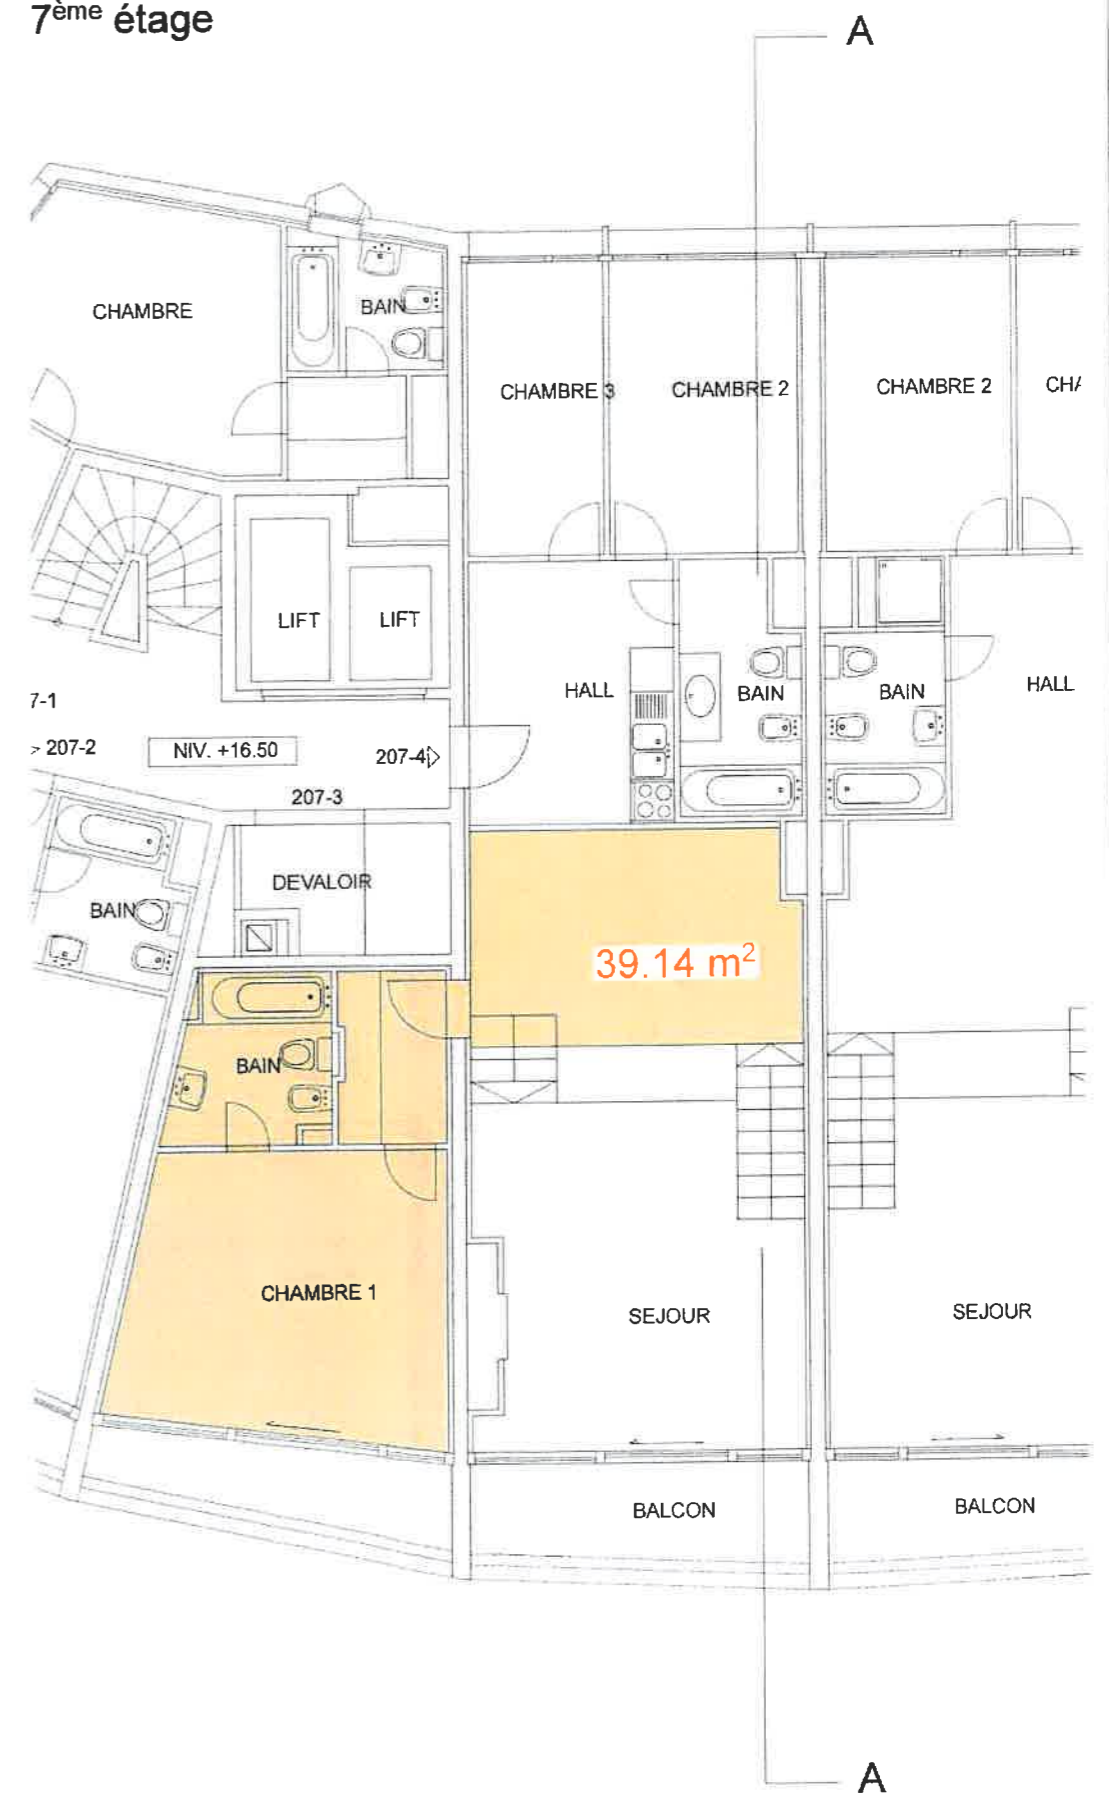

Surface LFAIE: (+180cm)

6^{ème} étage 70.69 m²
7^{ème} étage 39.14 m²

Total
109.83 m²

Super-Crans "Immeuble B"
Appartement n°206/4

à Crans-Montana

TOUTES LES MESURES SONT INDICATIVES
ET NON CONTRACTUELLES. ELLES DOIVENT
IMPERATIVEMENT ETRE REPRISES SUR PLACE

COMMENTAIRES:

Parcelle n° 738
Lieu-dit : Vermala
Commune : Crans-Montana
Secteur : Randogne

Calcul de la surface nette

ECH. : 1:100
DATE : 15.05.2017
MOD. :
MDa
A.03.1
PLAN 17