


Résidence Le Continental – CABINET DE PHYSIOTHERAPIE – *REZ-DE-CHAUSSEE*

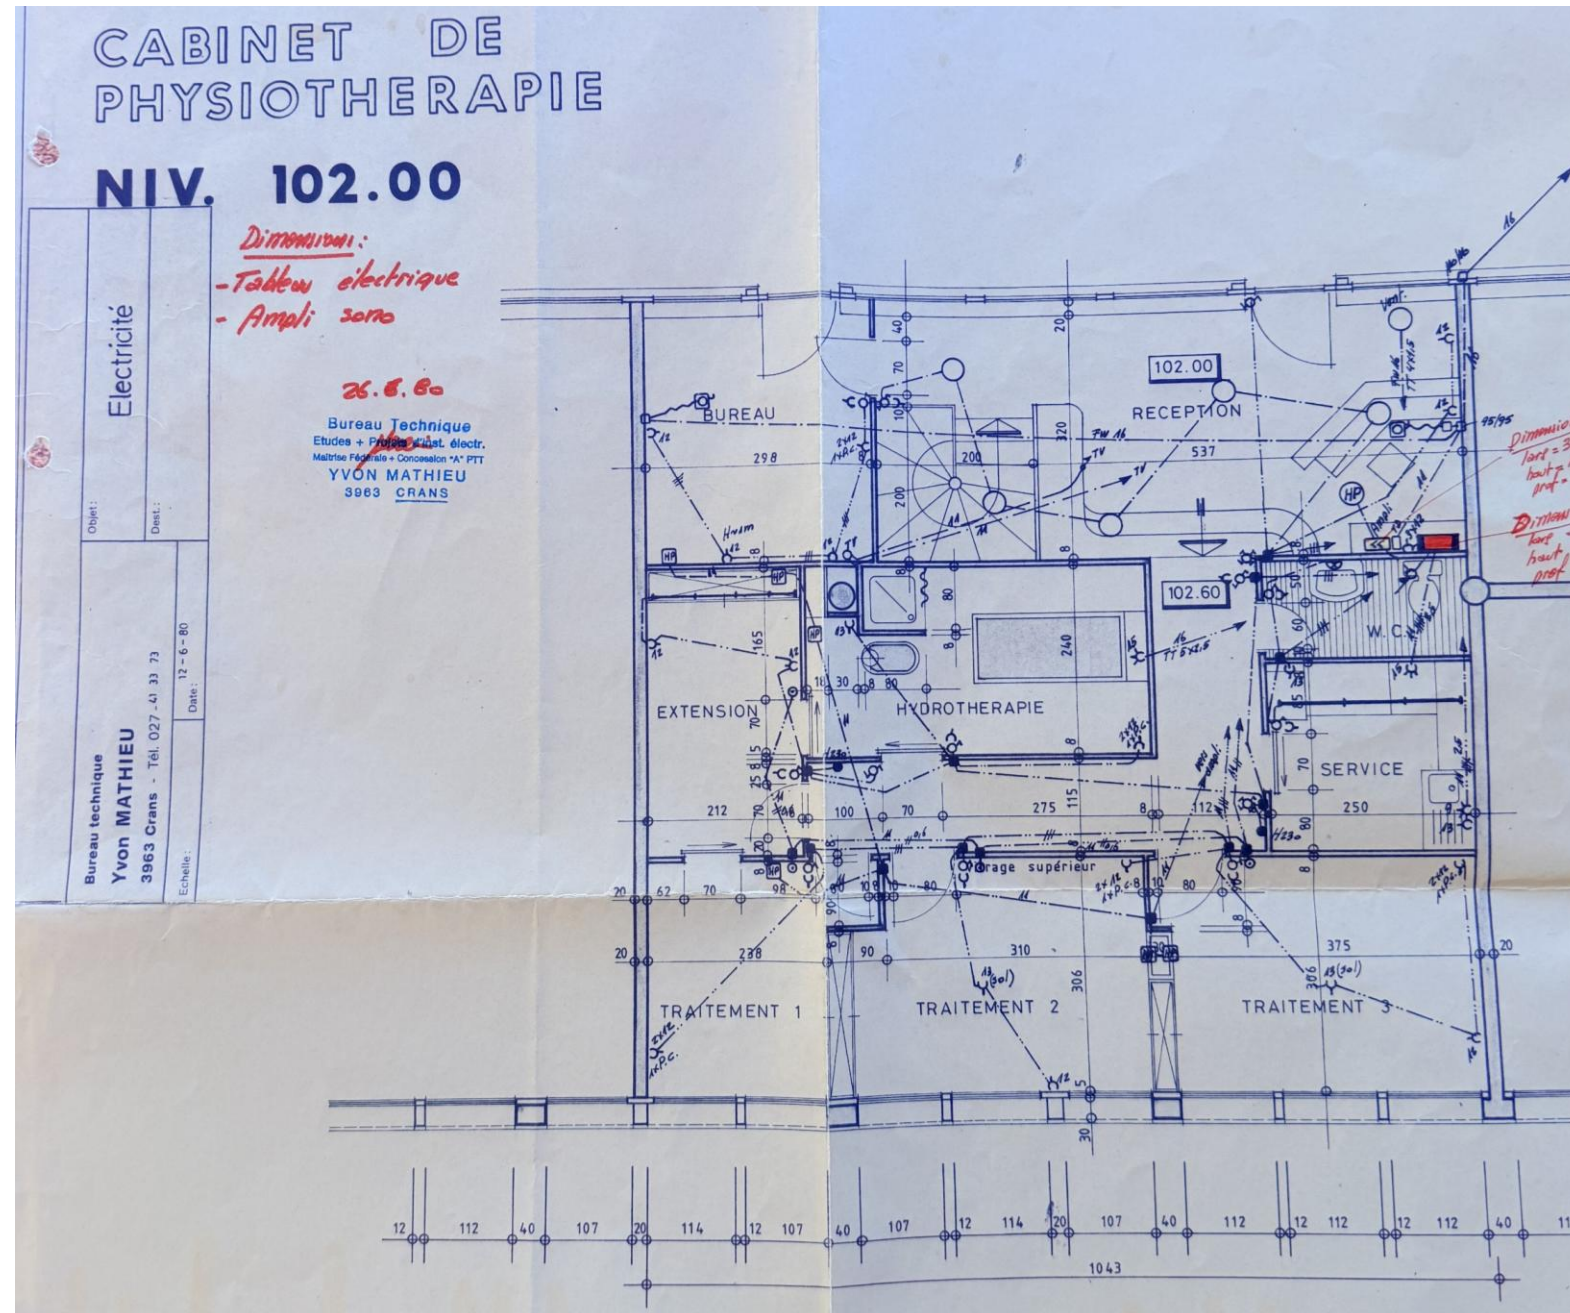

Résidence Le Continental – CABINET DE PHYSIOTHÉRAPIE – *ÉTAGE -1*

