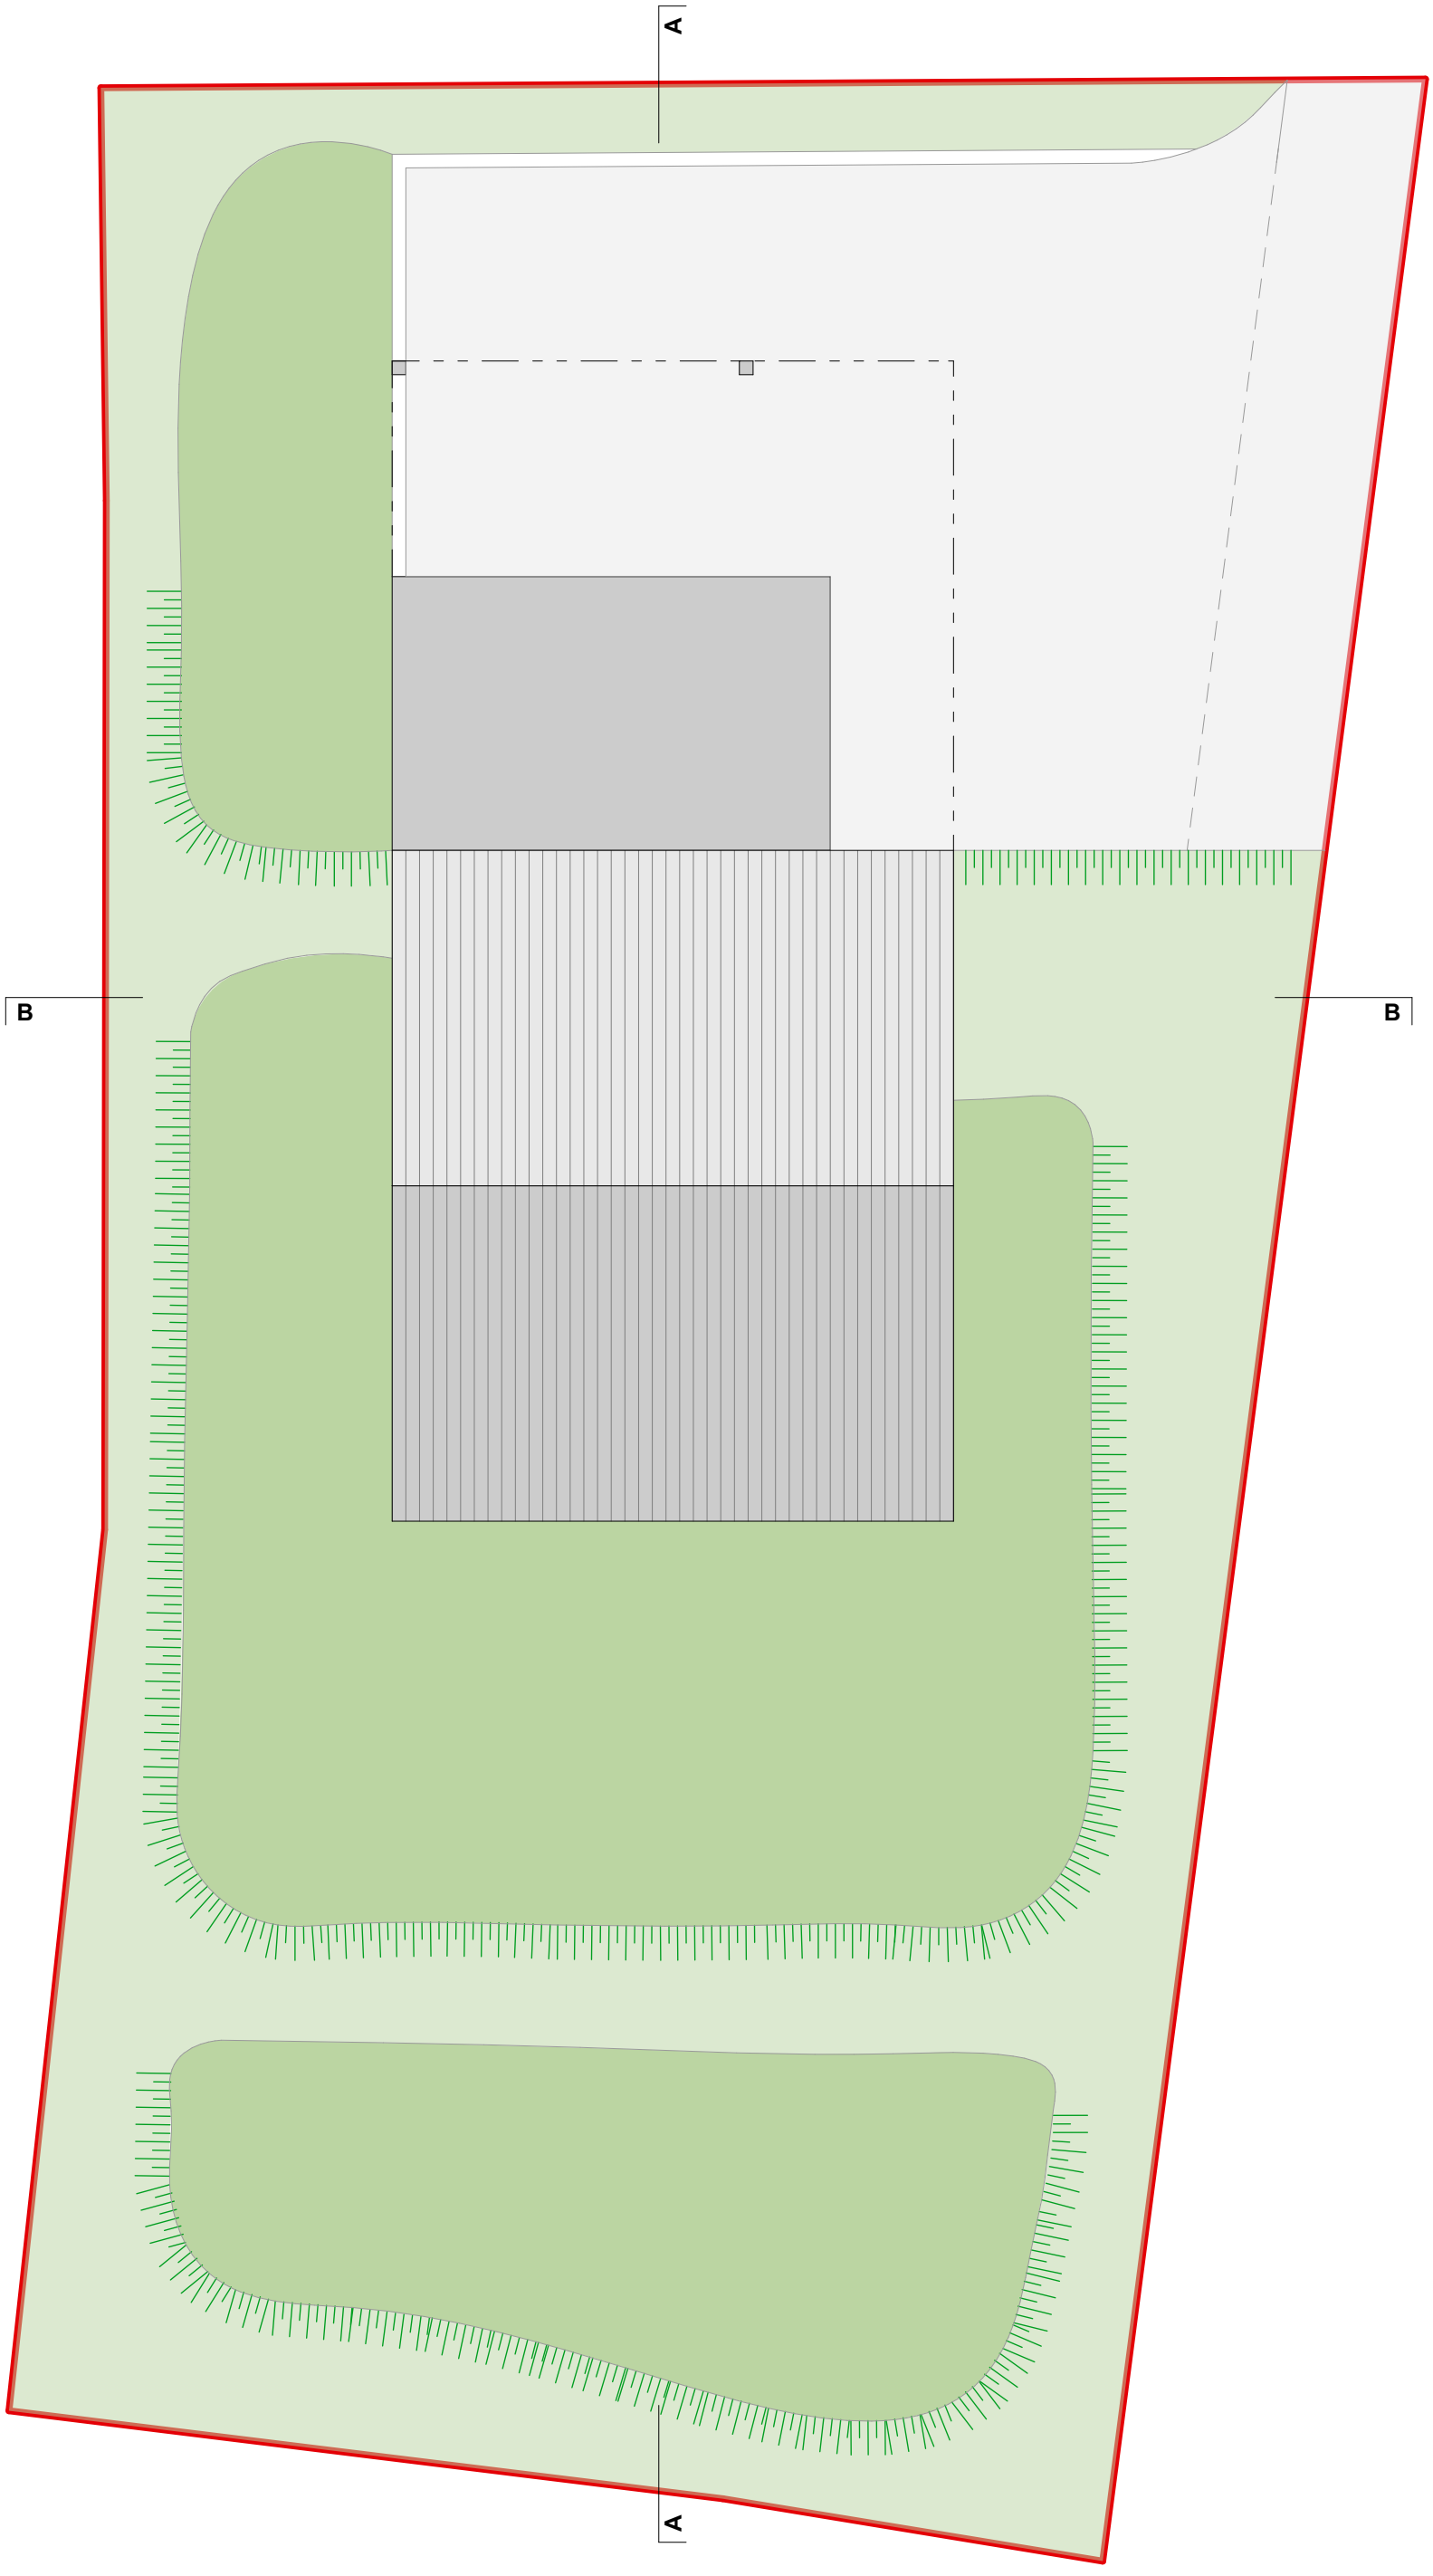

VILLA INDIVIDUELLE
CHAMPLAN

Projet 1

401
Situation

Format : Type A3 Portrait

Echelle	1:100
Commune	Grimisuat
Parcelles	5 747
Alt. ref.	
Dessin :	jb
Impression	26.11.2026

SOVALCO SA

Rue du Rhône 12- 1950 Sion
027 323 21 56
info@sovalco.ch

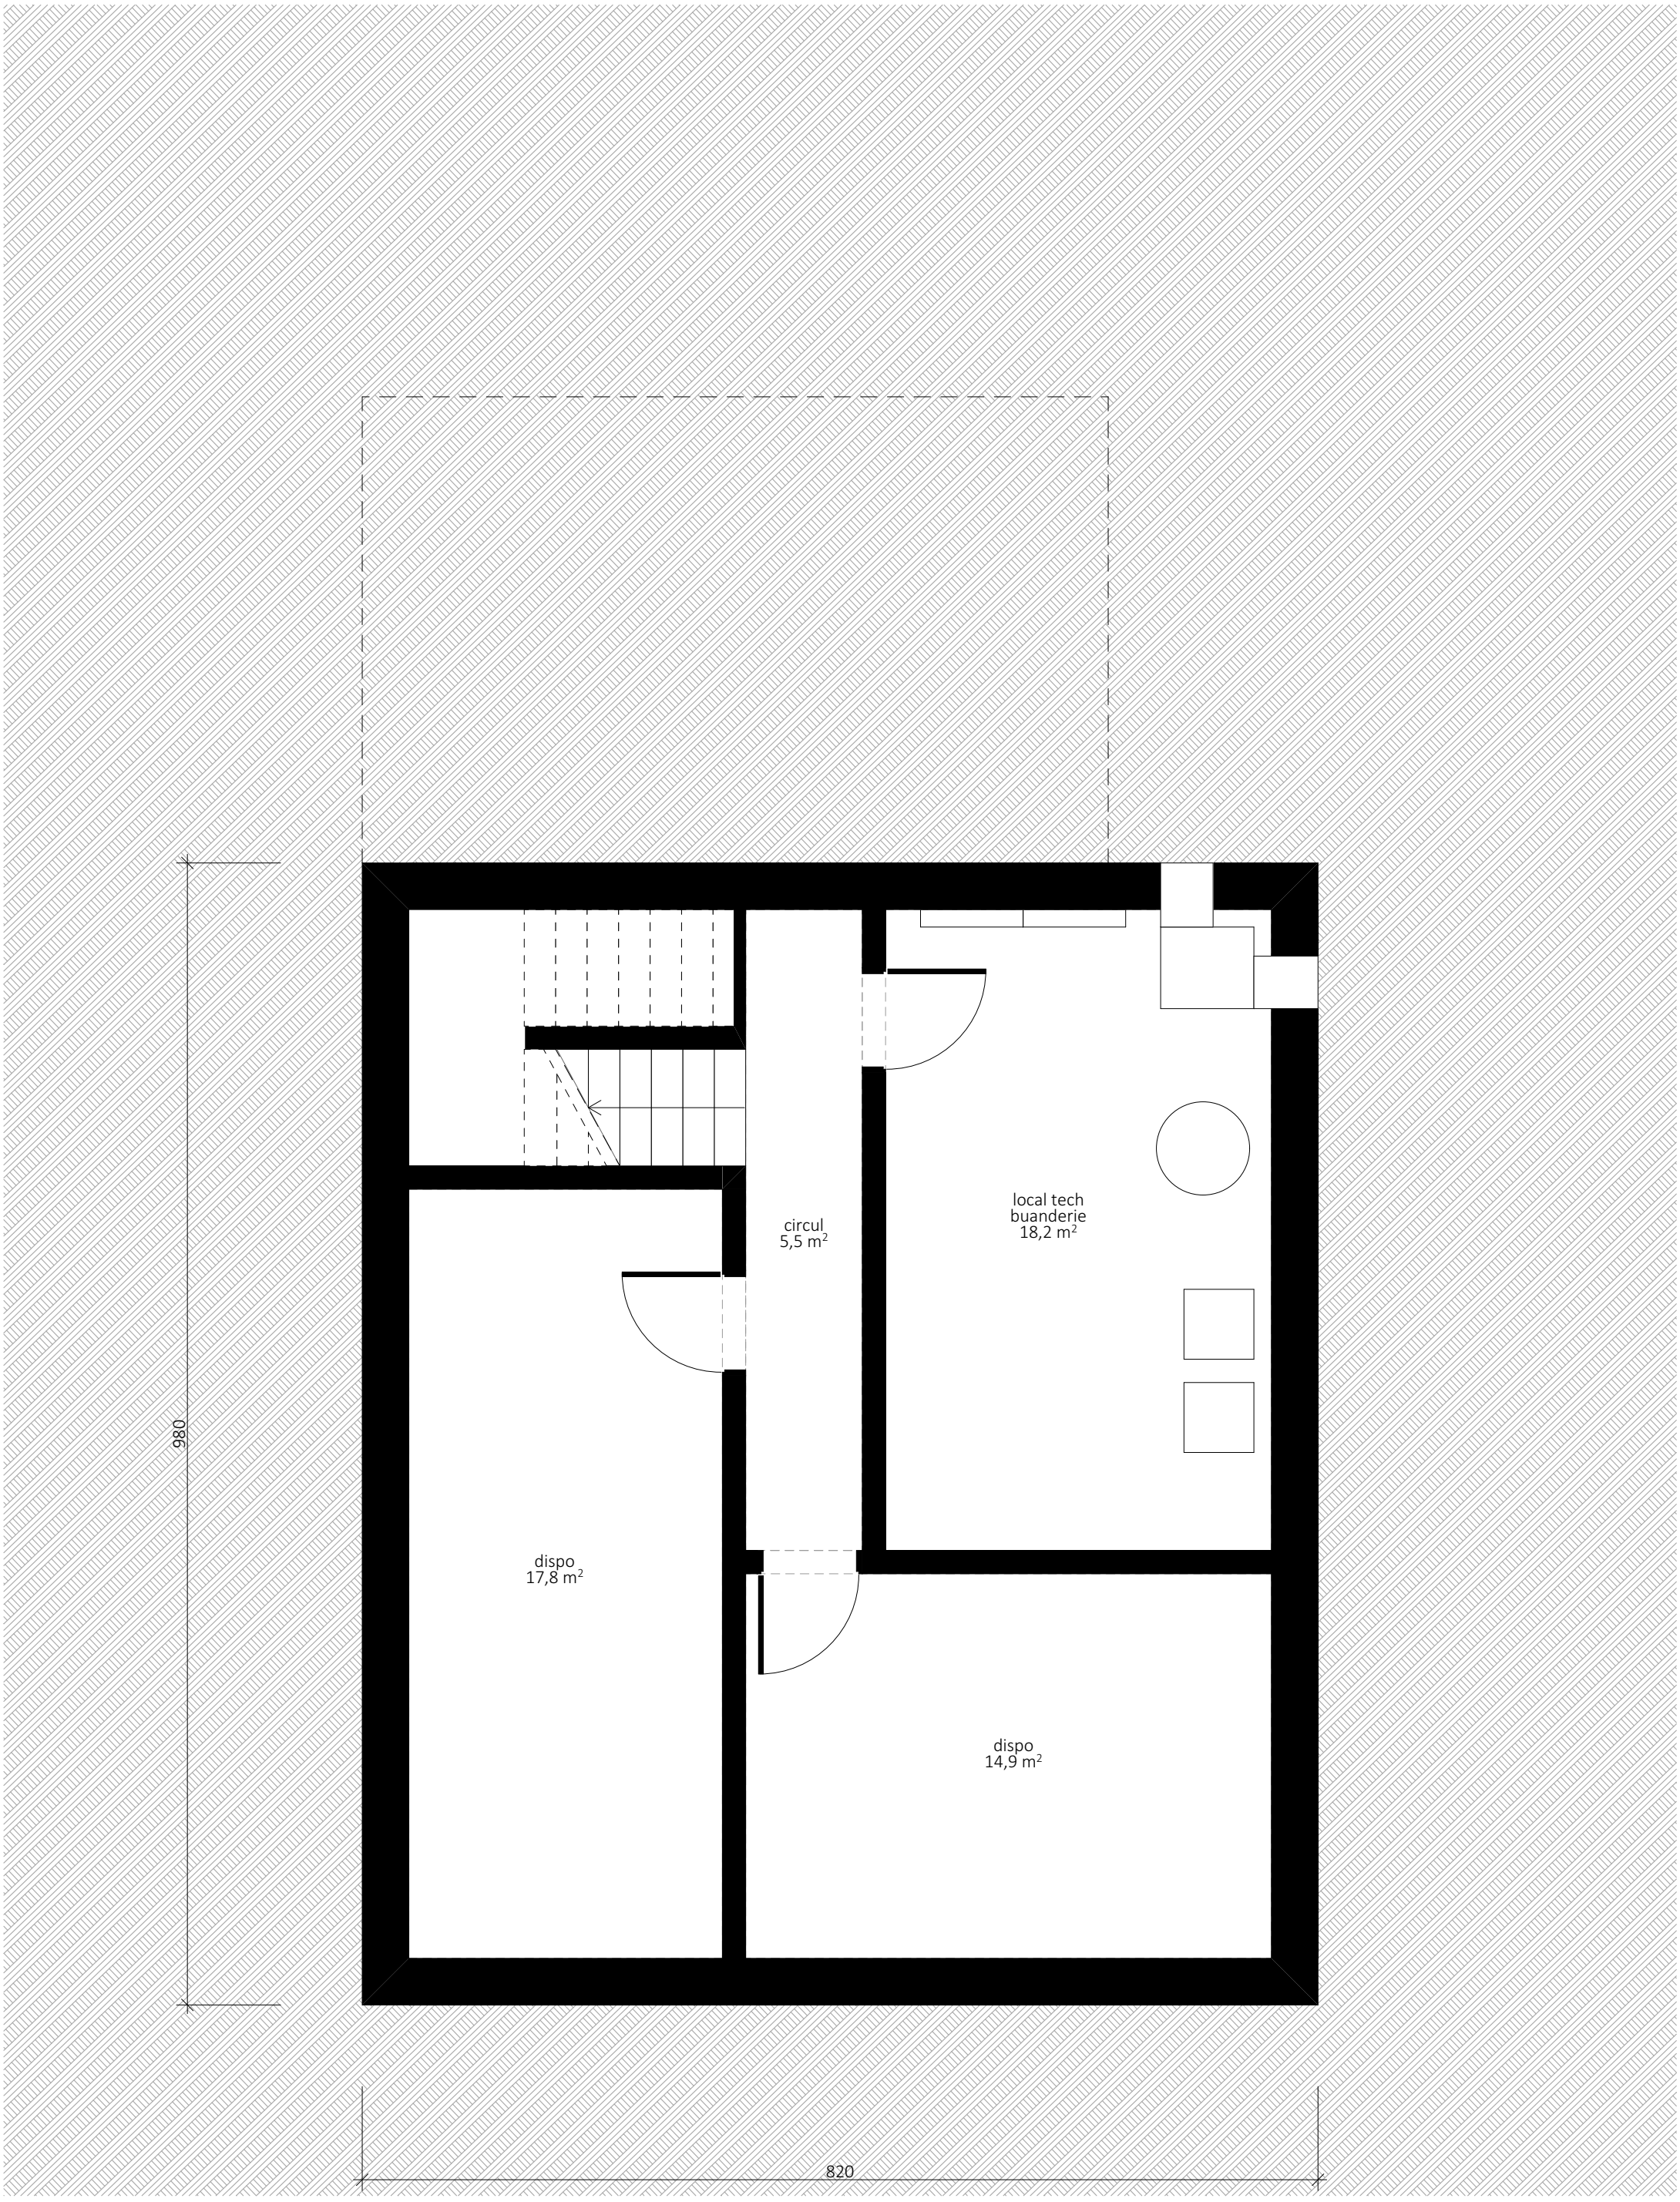

VILLA INDIVIDUELLE
CHAMPLAN

Projet 1

402
Sous-sol

Format : Type A3 Portrait

Echelle	1:50
Commune	Grimisuat
Parcelles	5 747
Alt. ref.	
Dessin :	jb
Impression	26.11.2026

SOVALCO SA

Rue du Rhône 12- 1950 Sion
027 323 21 56
info@sovalco.ch

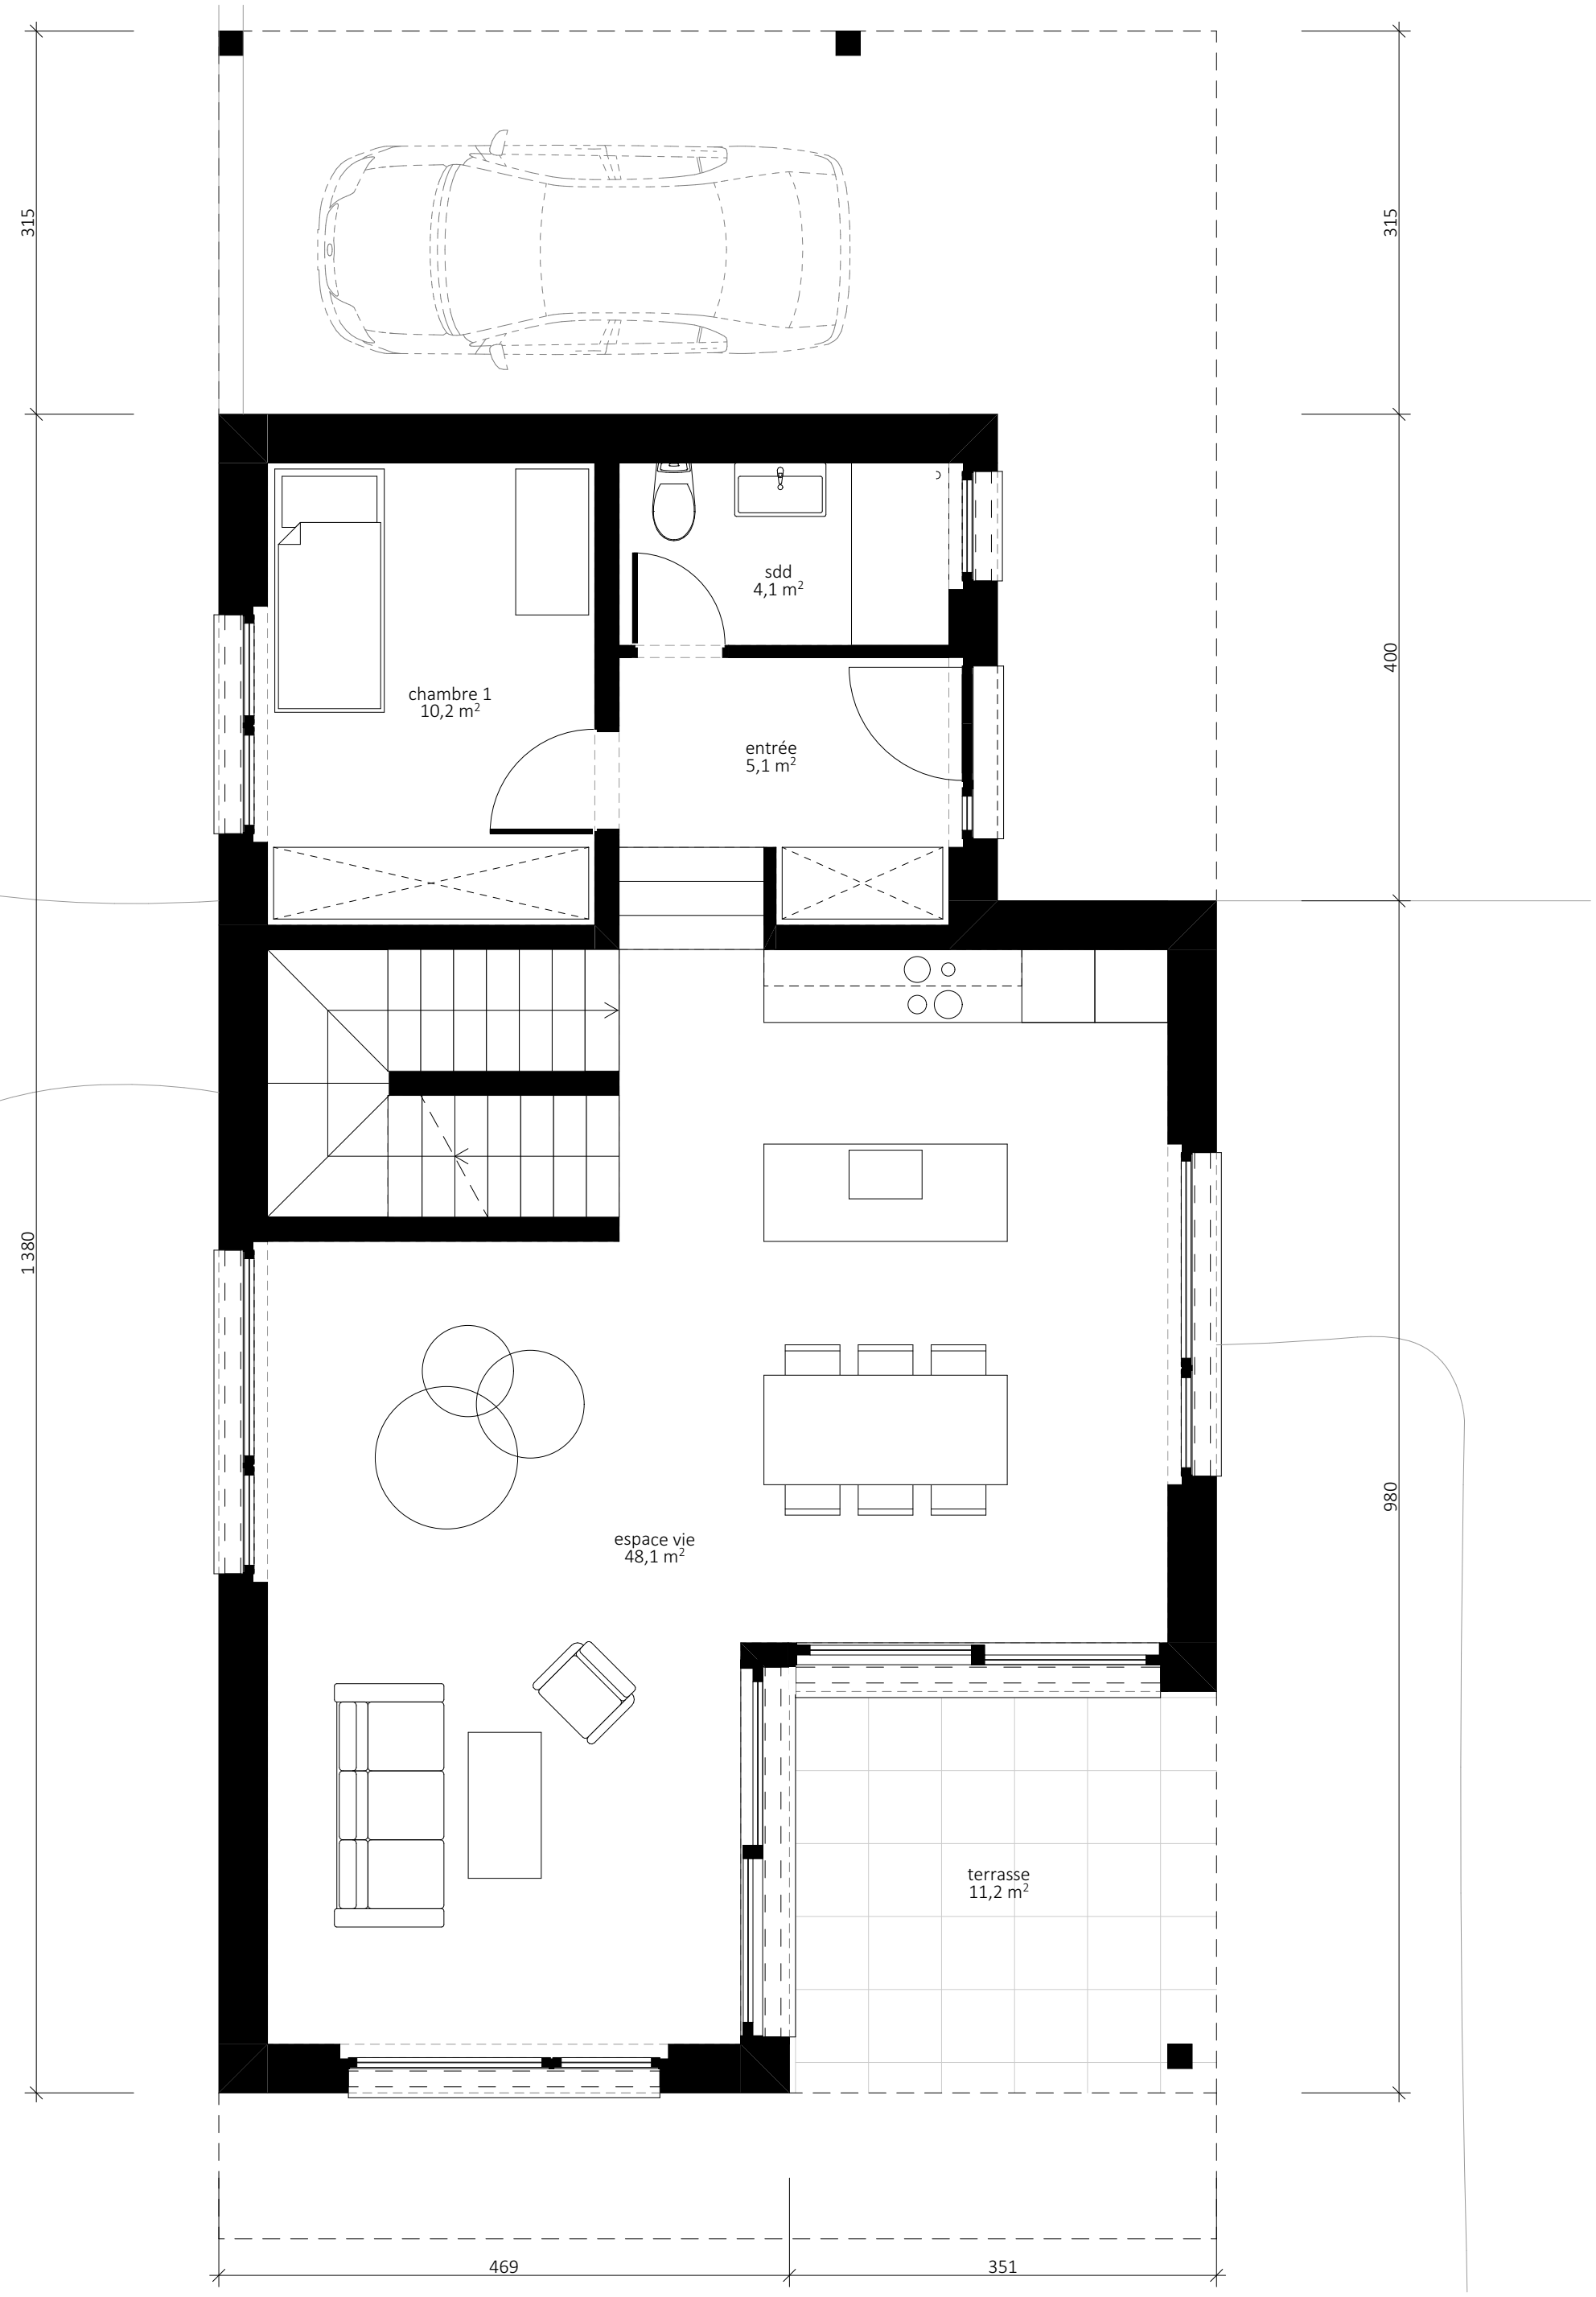

VILLA INDIVIDUELLE
CHAMPLAN

Projet 1

403
Rez-de-chaussée

Format : Type A3 Portrait

Echelle	1:50
Commune	Grimisuat
Parcelles	5 747
Alt. ref.	
Dessin :	jb
Impression	26.11.2026

SOVALCO SA

Rue du Rhône 12- 1950 Sion
027 323 21 56
info@sovalco.ch

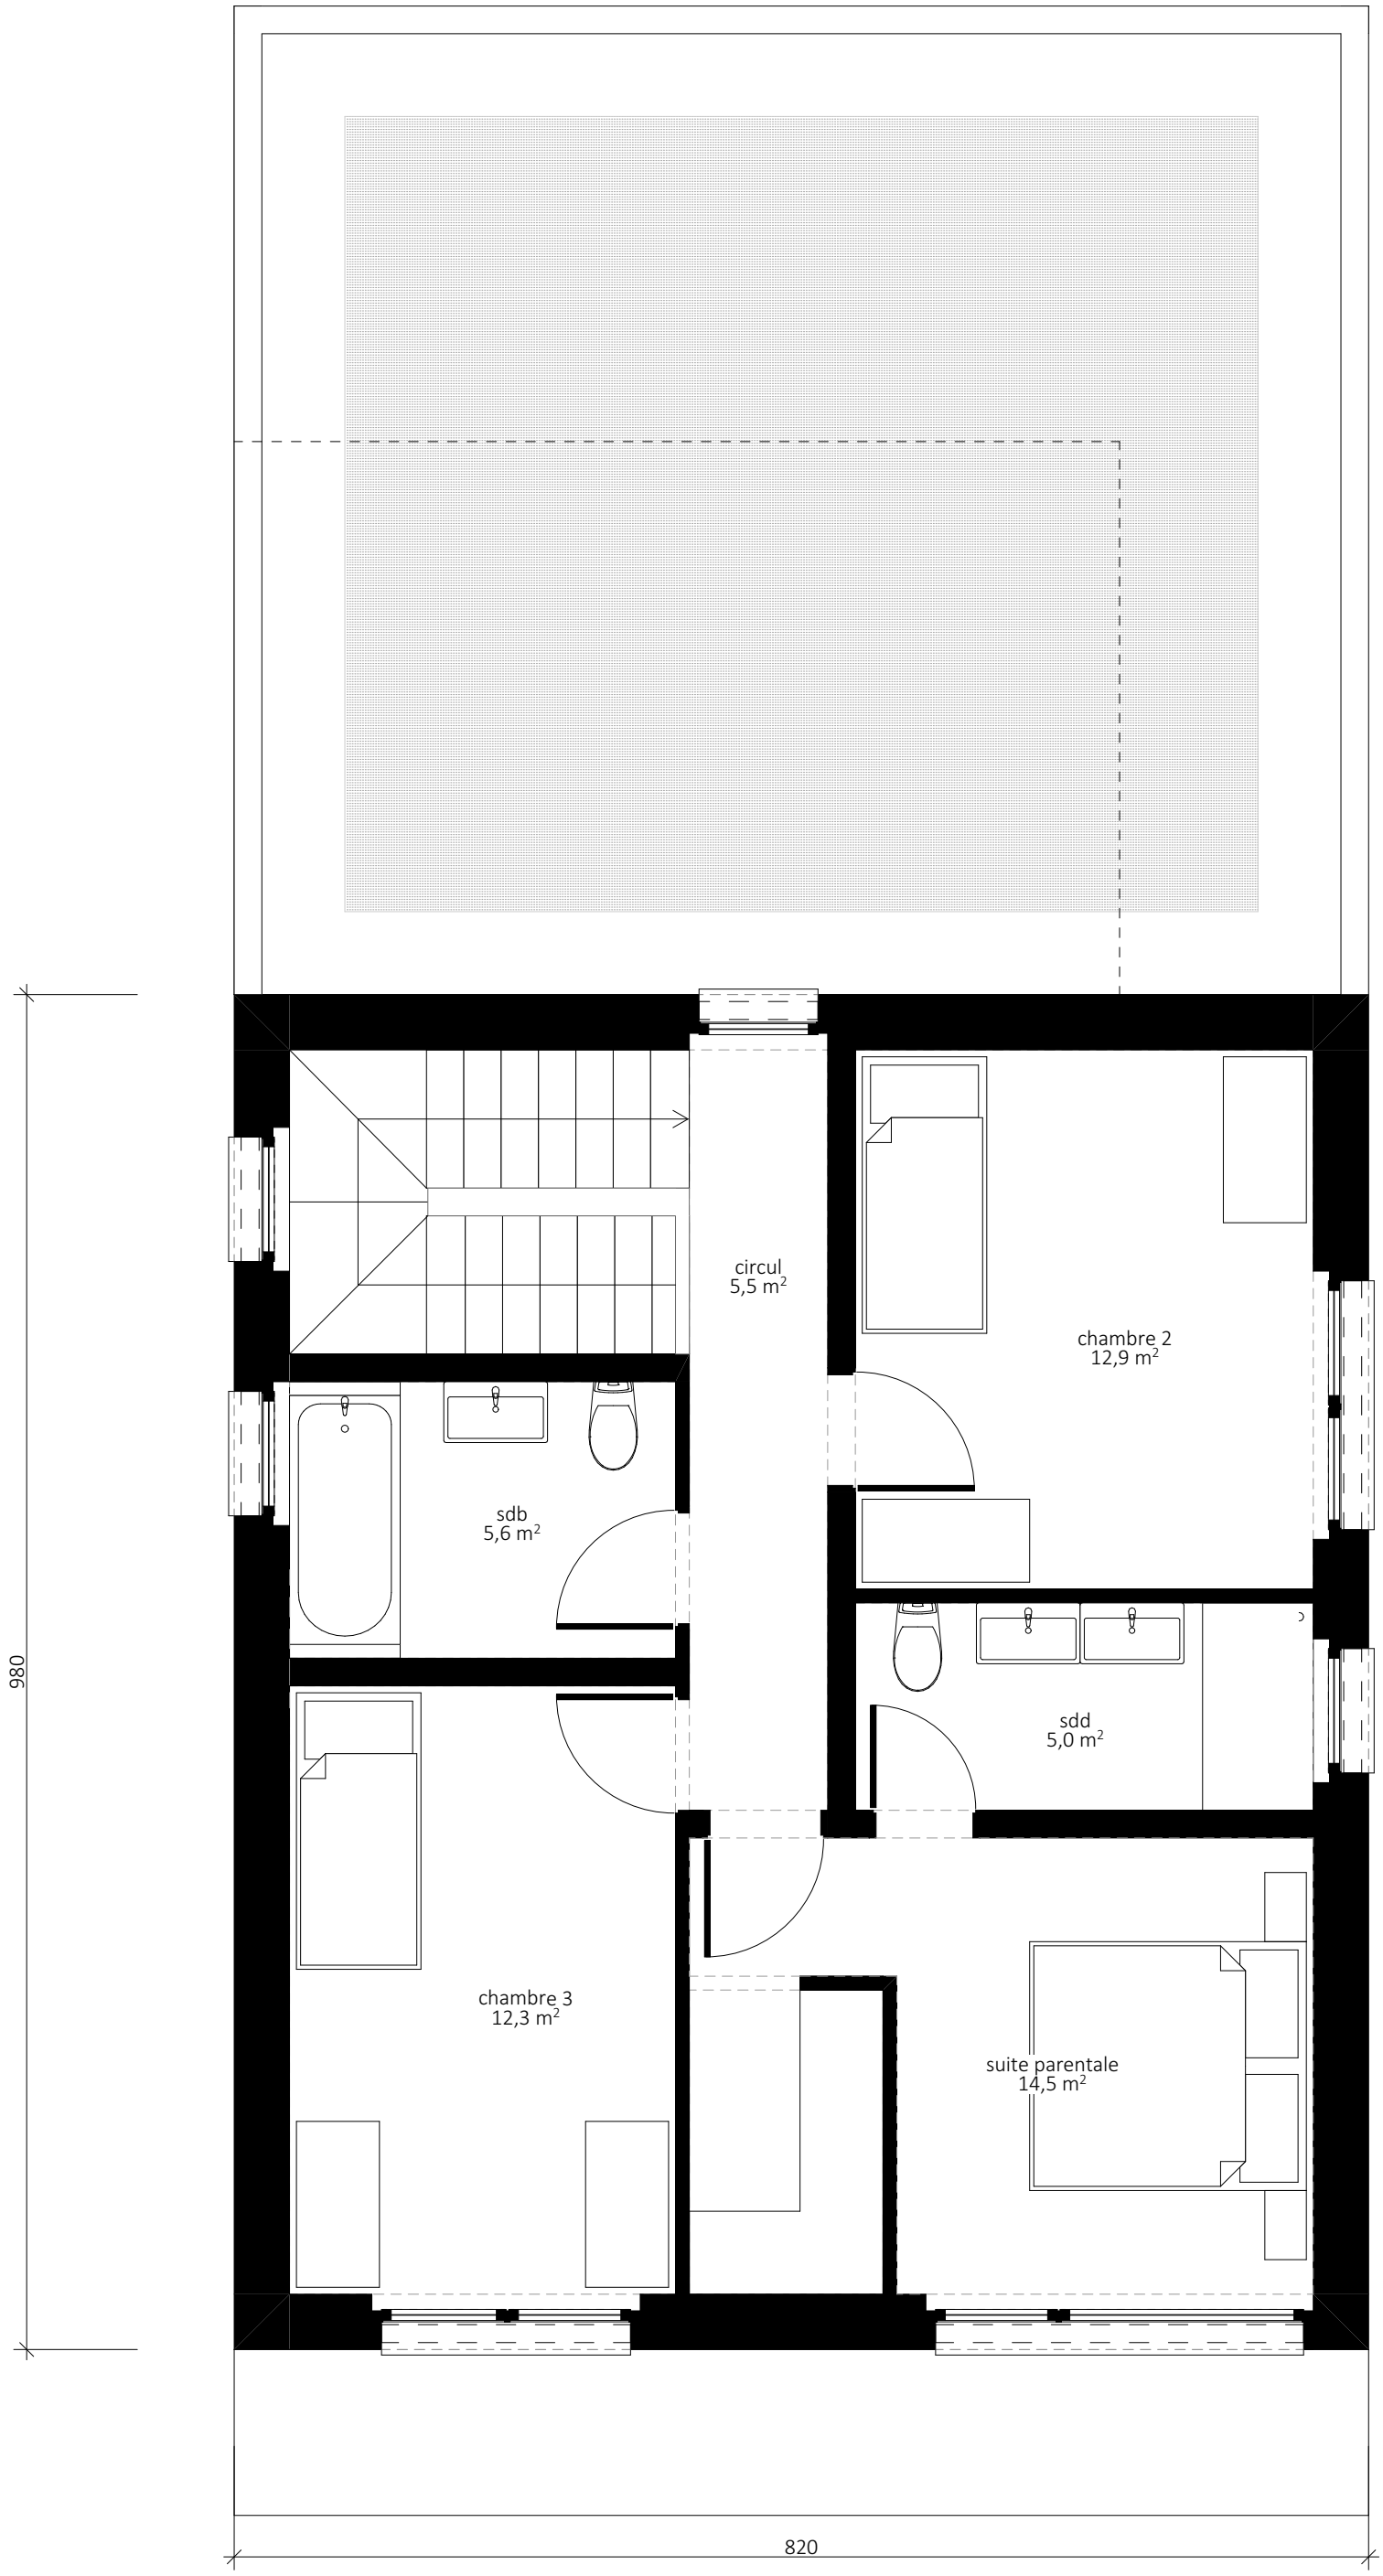

VILLA INDIVIDUELLE
CHAMPLAN

Projet 1

404
Etage

Format : Type A3 Portrait

Echelle	1:50
Commune	Grimisuat
Parcelles	5 747
Alt. ref.	
Dessin :	jb
Impression	26.11.2026

SOVALCO SA

Rue du Rhône 12- 1950 Sion
027 323 21 56
info@sovalco.ch

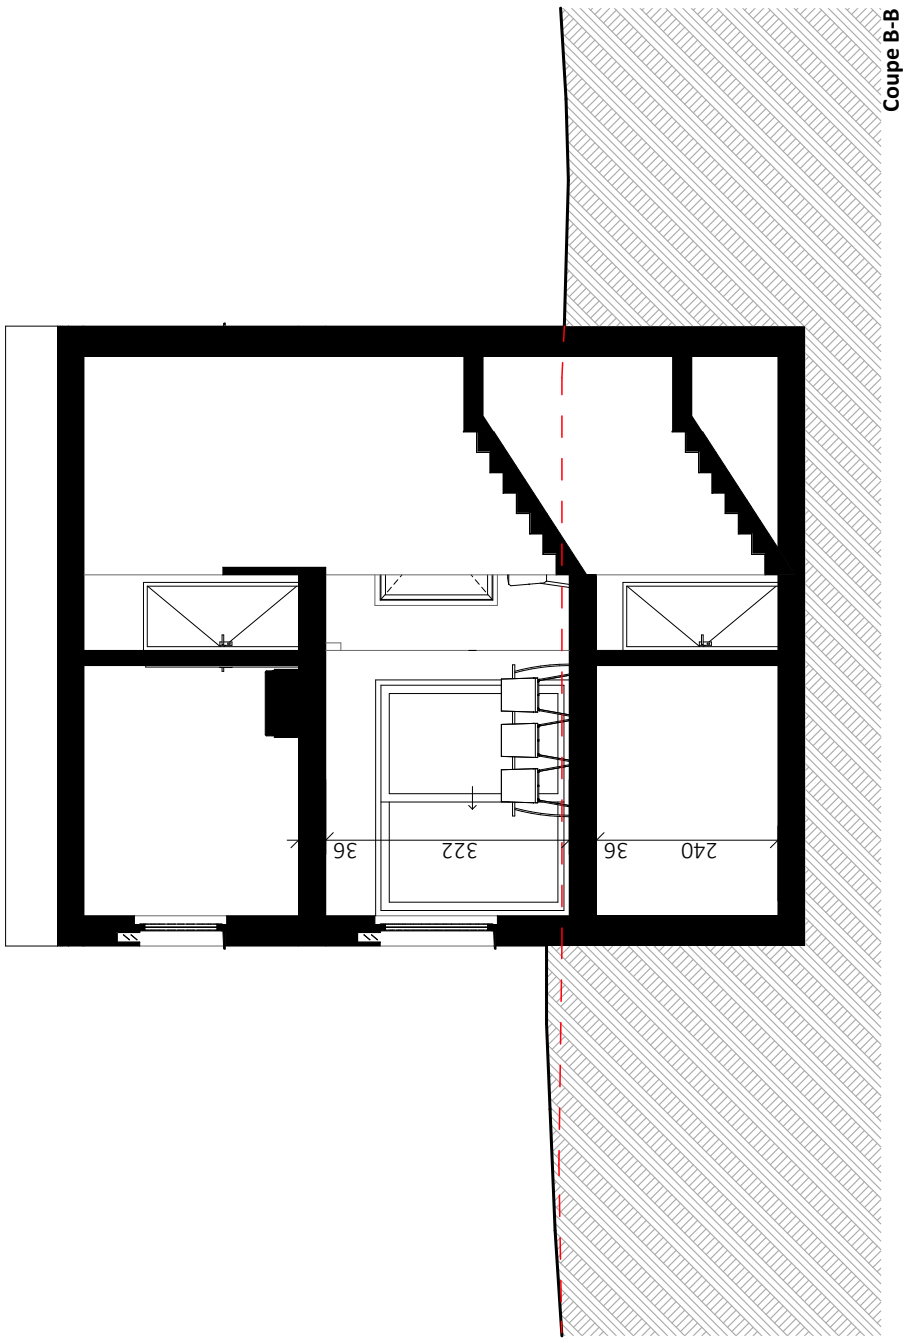

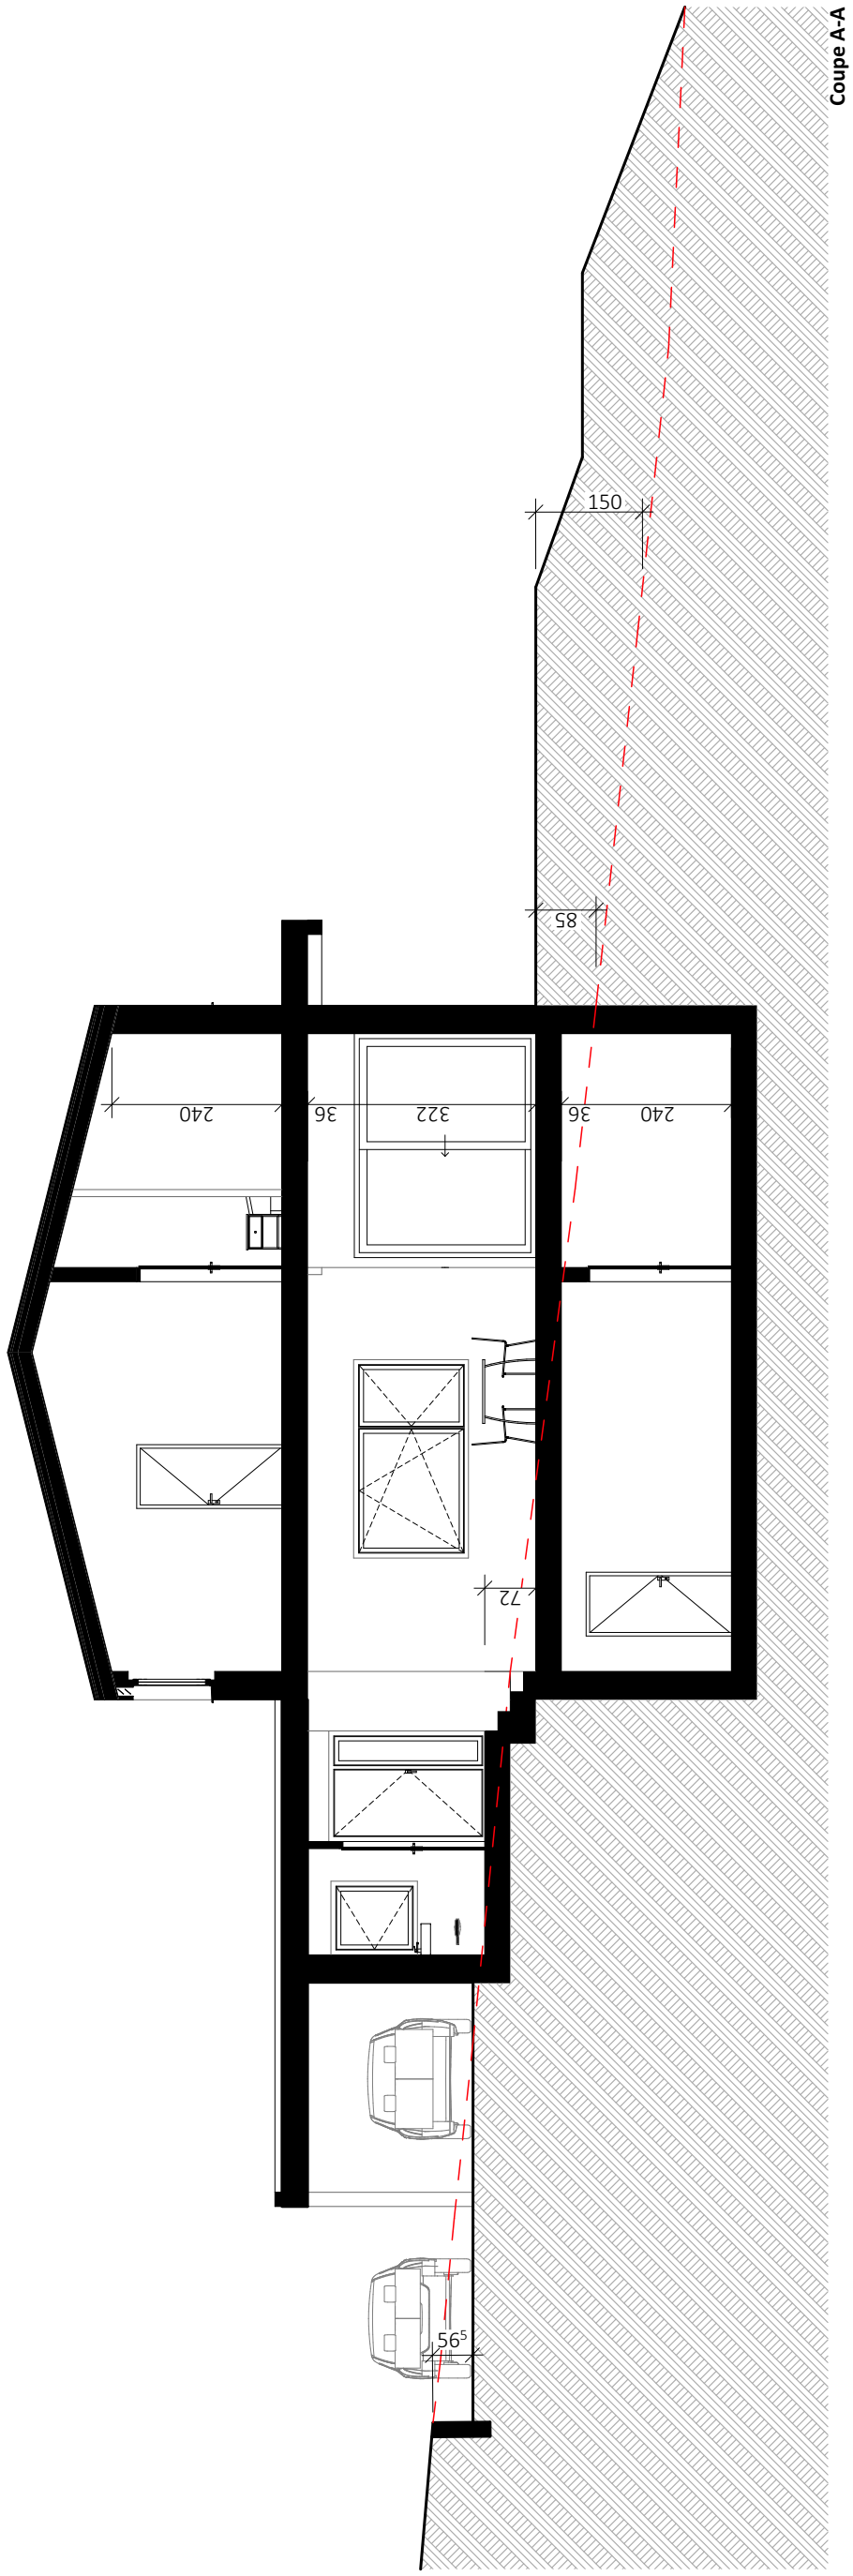

VILLA INDIVIDUELLE
CHAMPLAN

Projet 1

405
Coupes

Format : Type A3 Portrait

Echelle	1:100
Commune	Grimisuat
Parcelles	5 747
Alt. ref.	
Dessin :	jb
Impression	26.11.2026

SOVALCO SA

Rue du Rhône 12- 1950 Sion
027 323 21 56
info@sovalco.ch