


BUREAU D'ARCHITECTURE	PLAN	ECHELLE 1/100	CHALET M.
GABRIEL ROSSINI	REZ - SOUS - SOL	ETAGE	
HAUTE - NENDAZ	HAUTE - NENDAZ LE 26 - 10 - 79	P.J.L.	

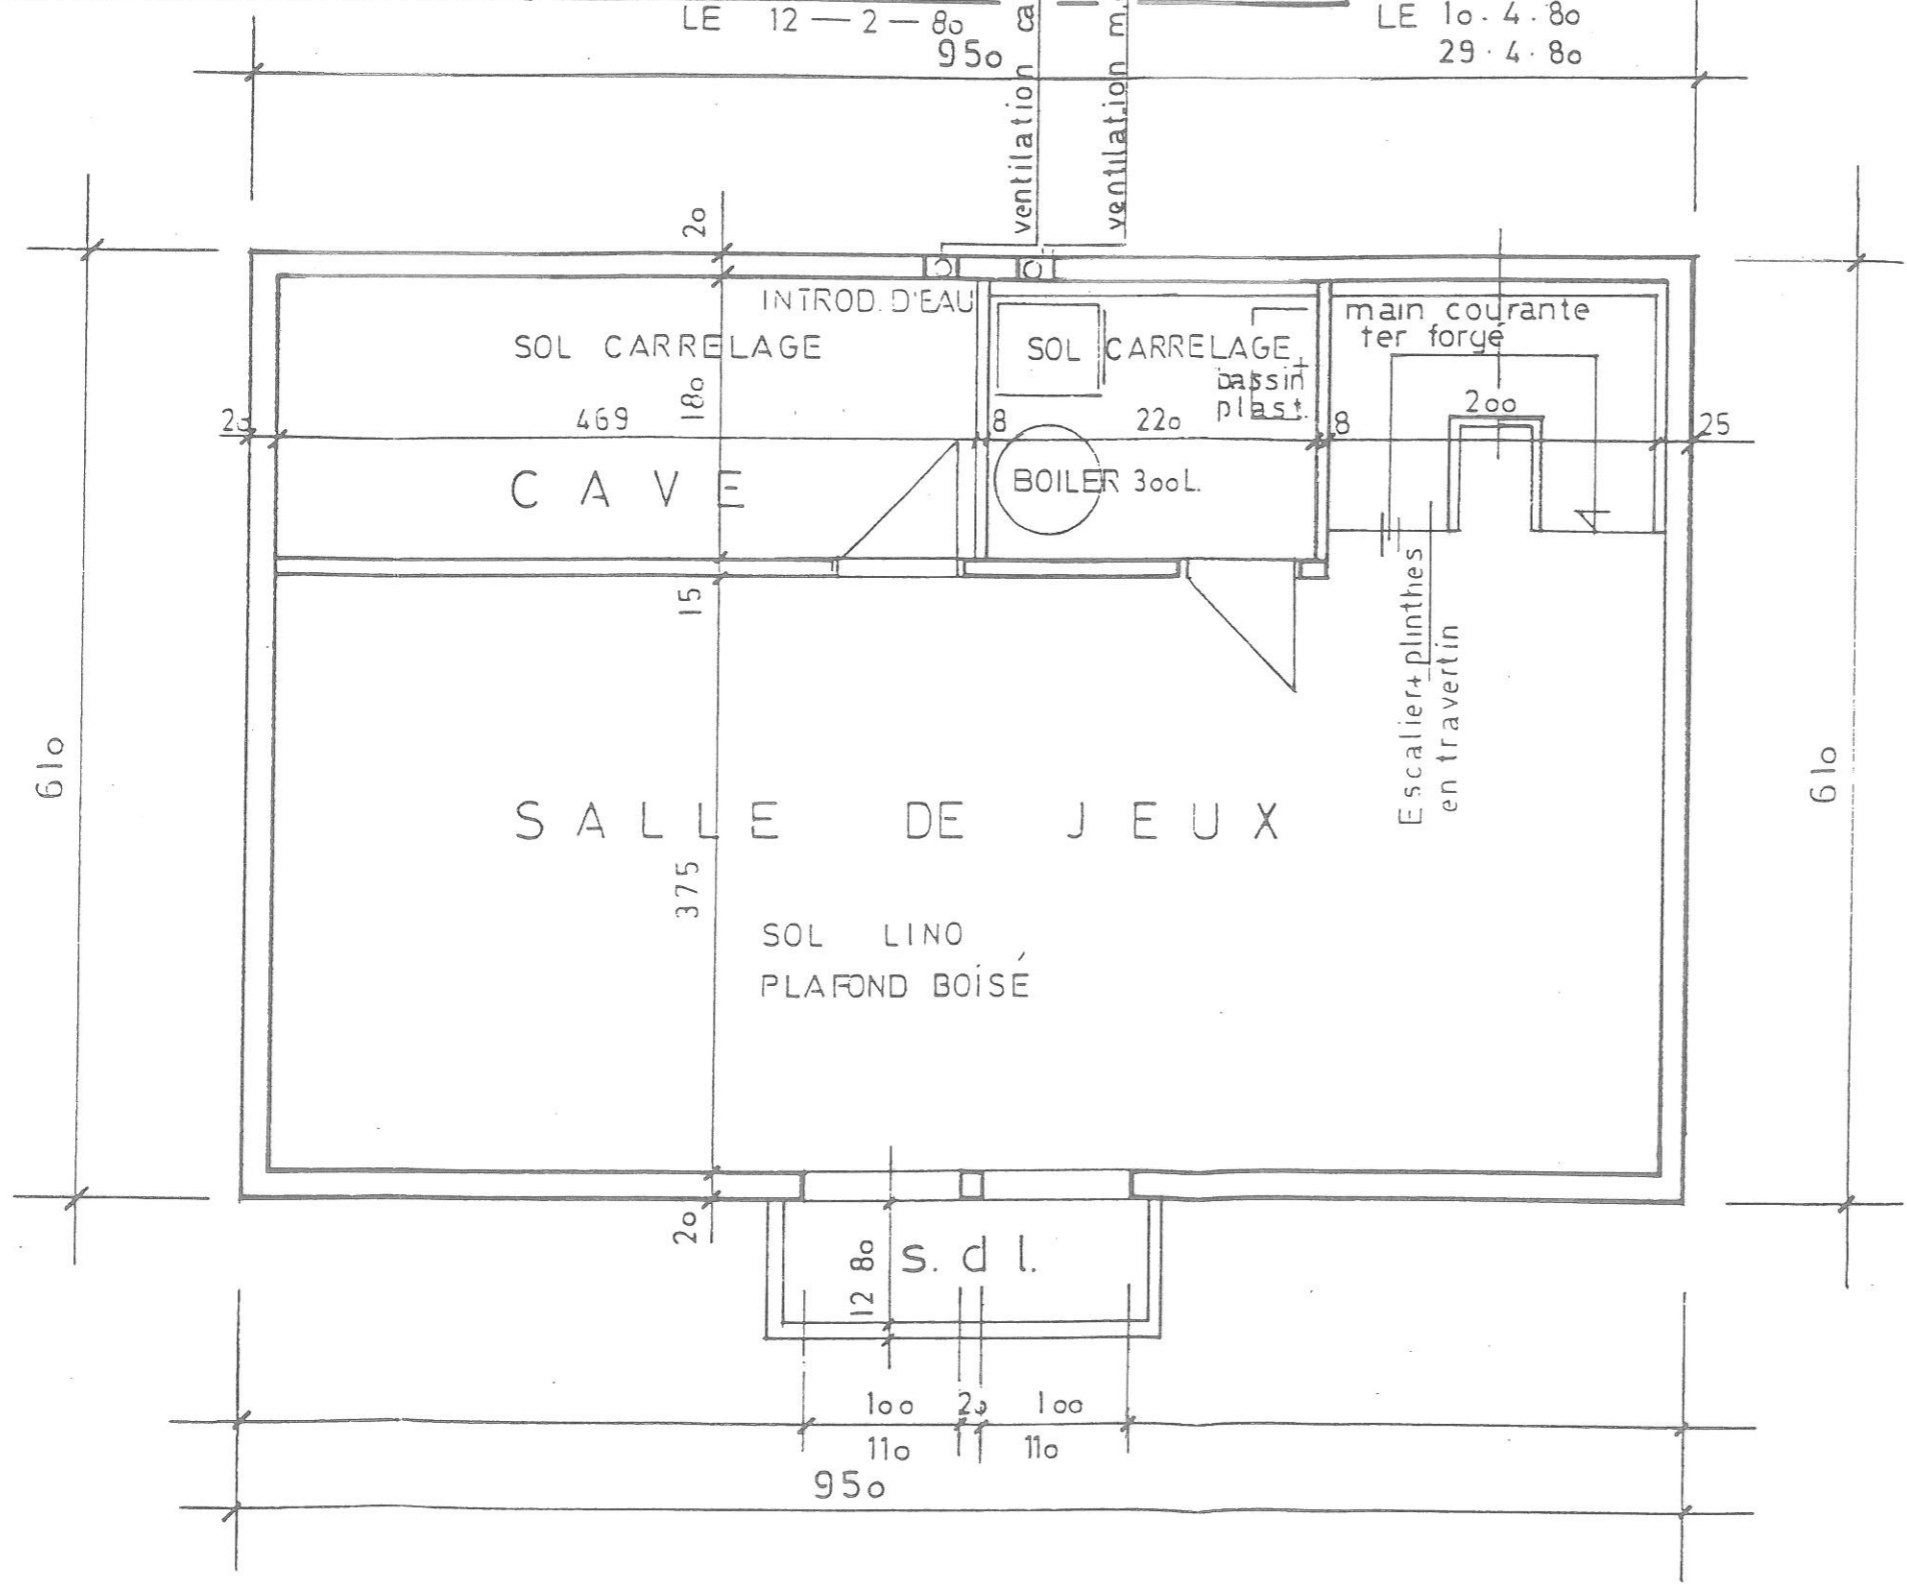

SOUS - SOL