


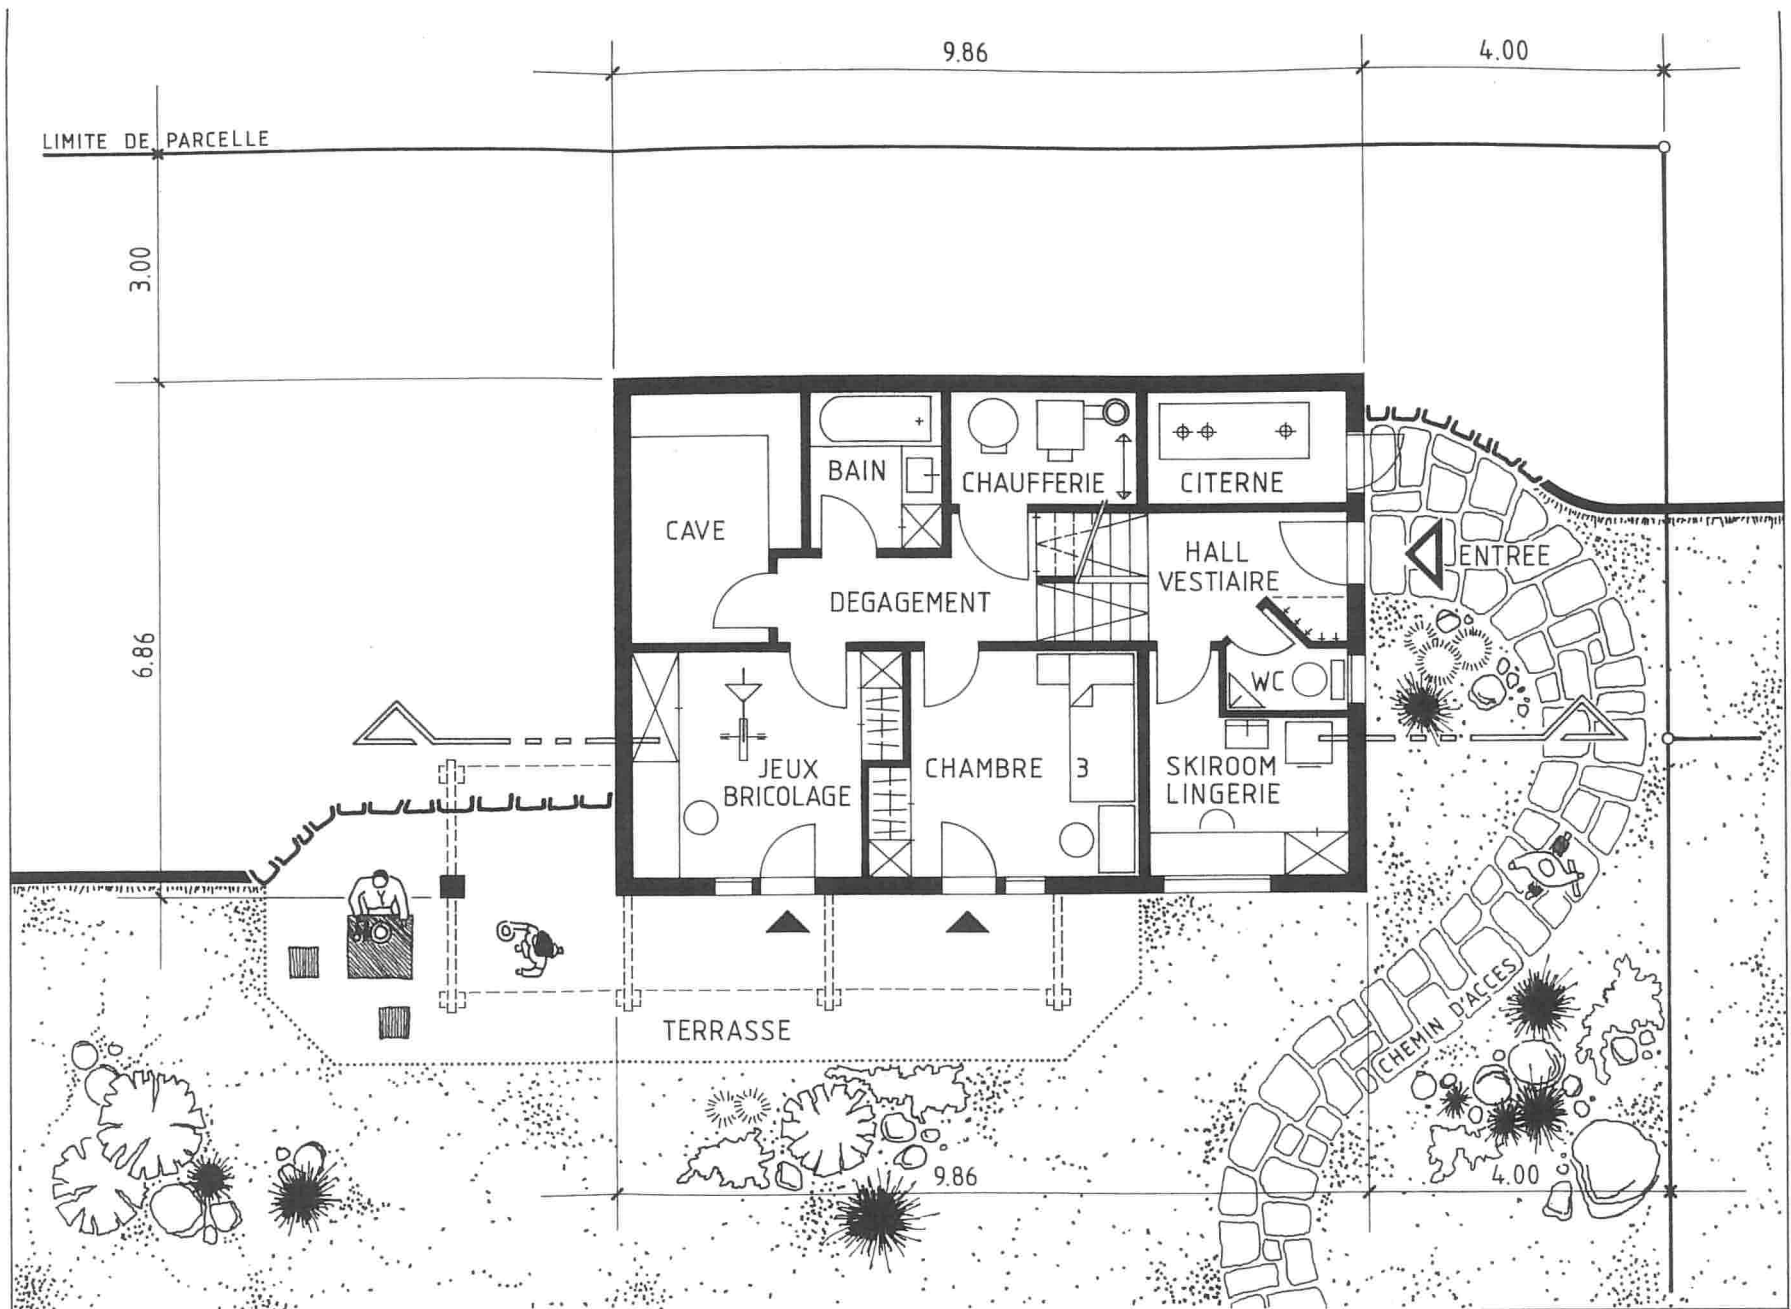


RE

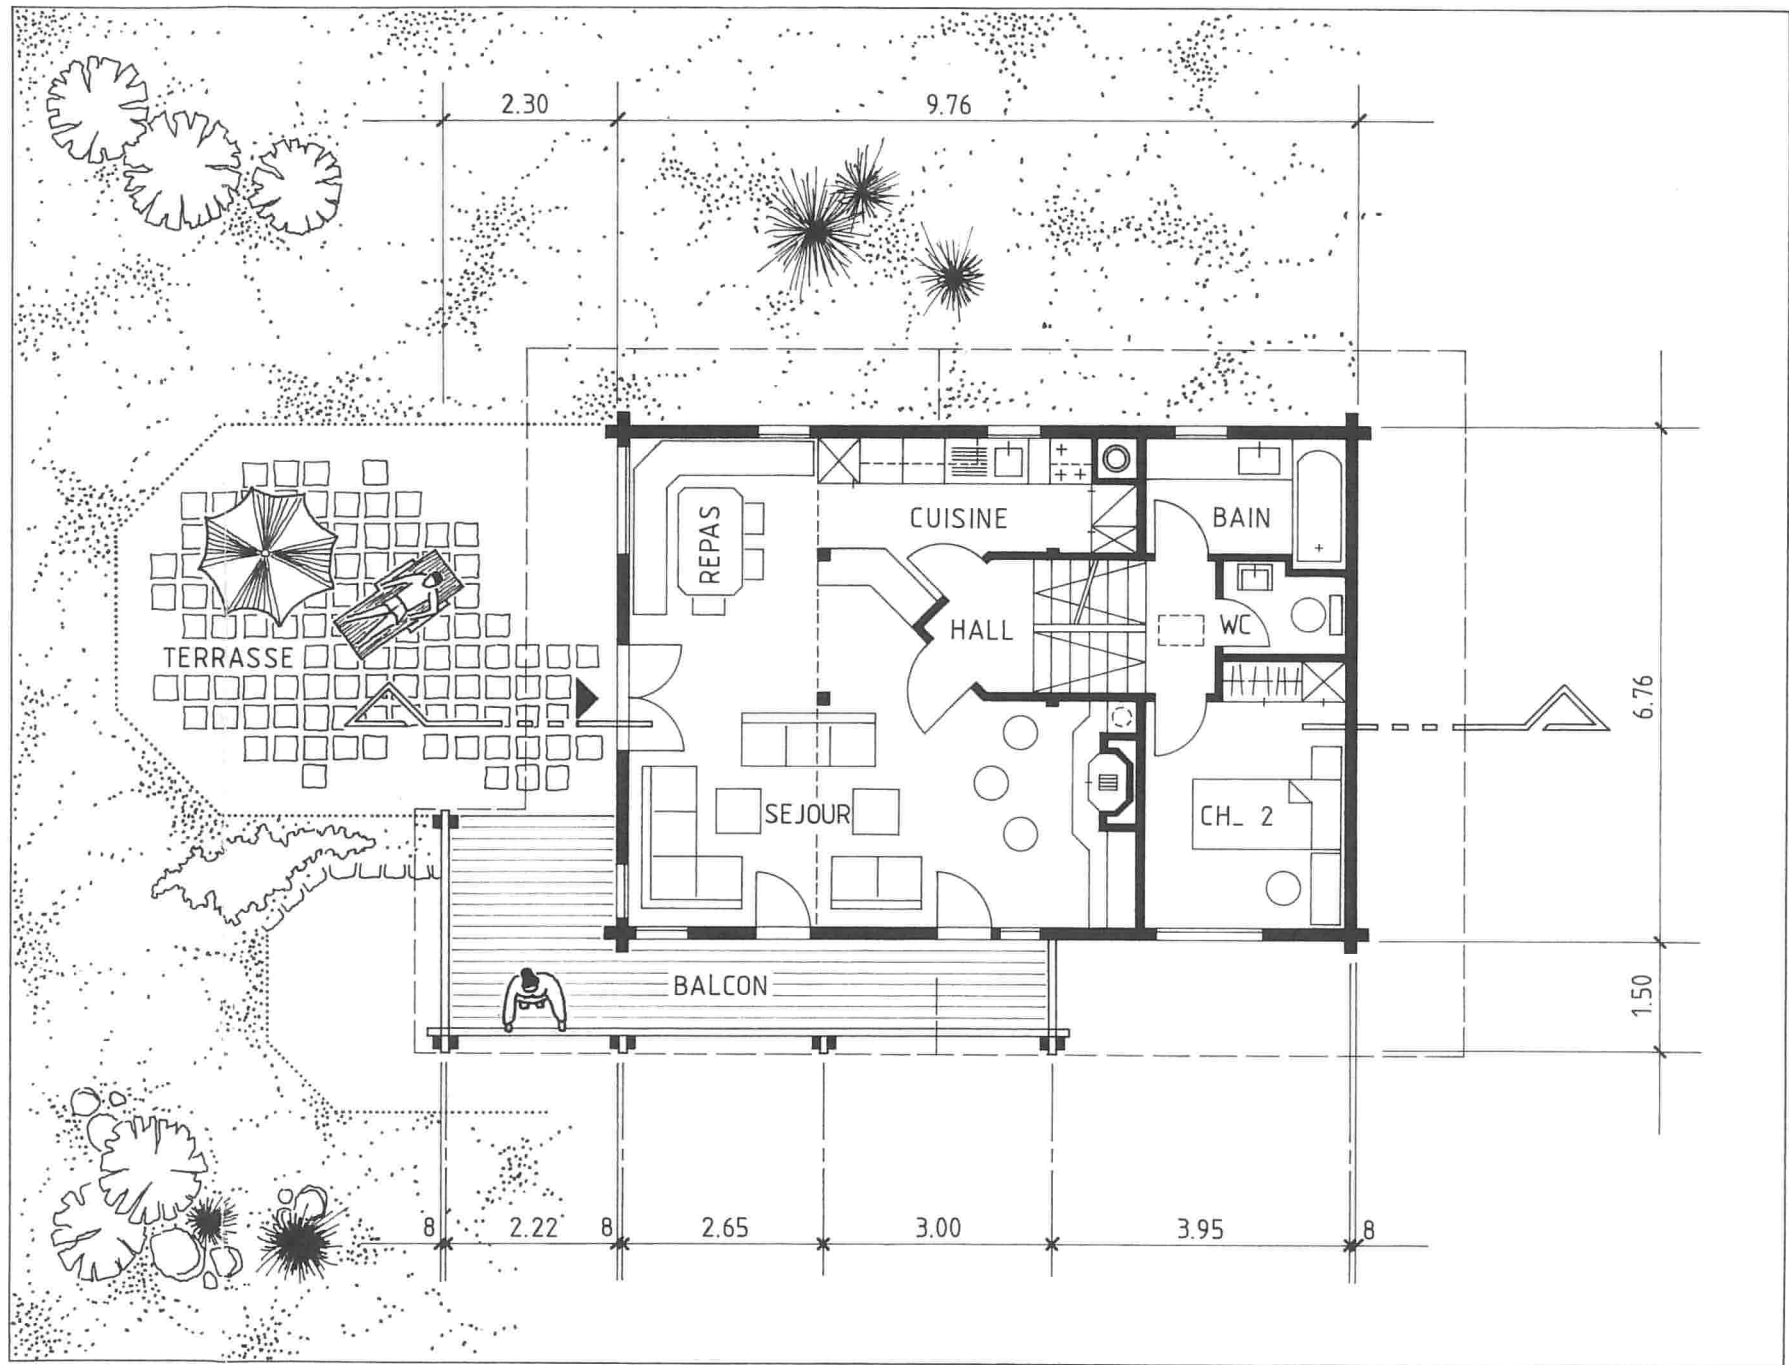

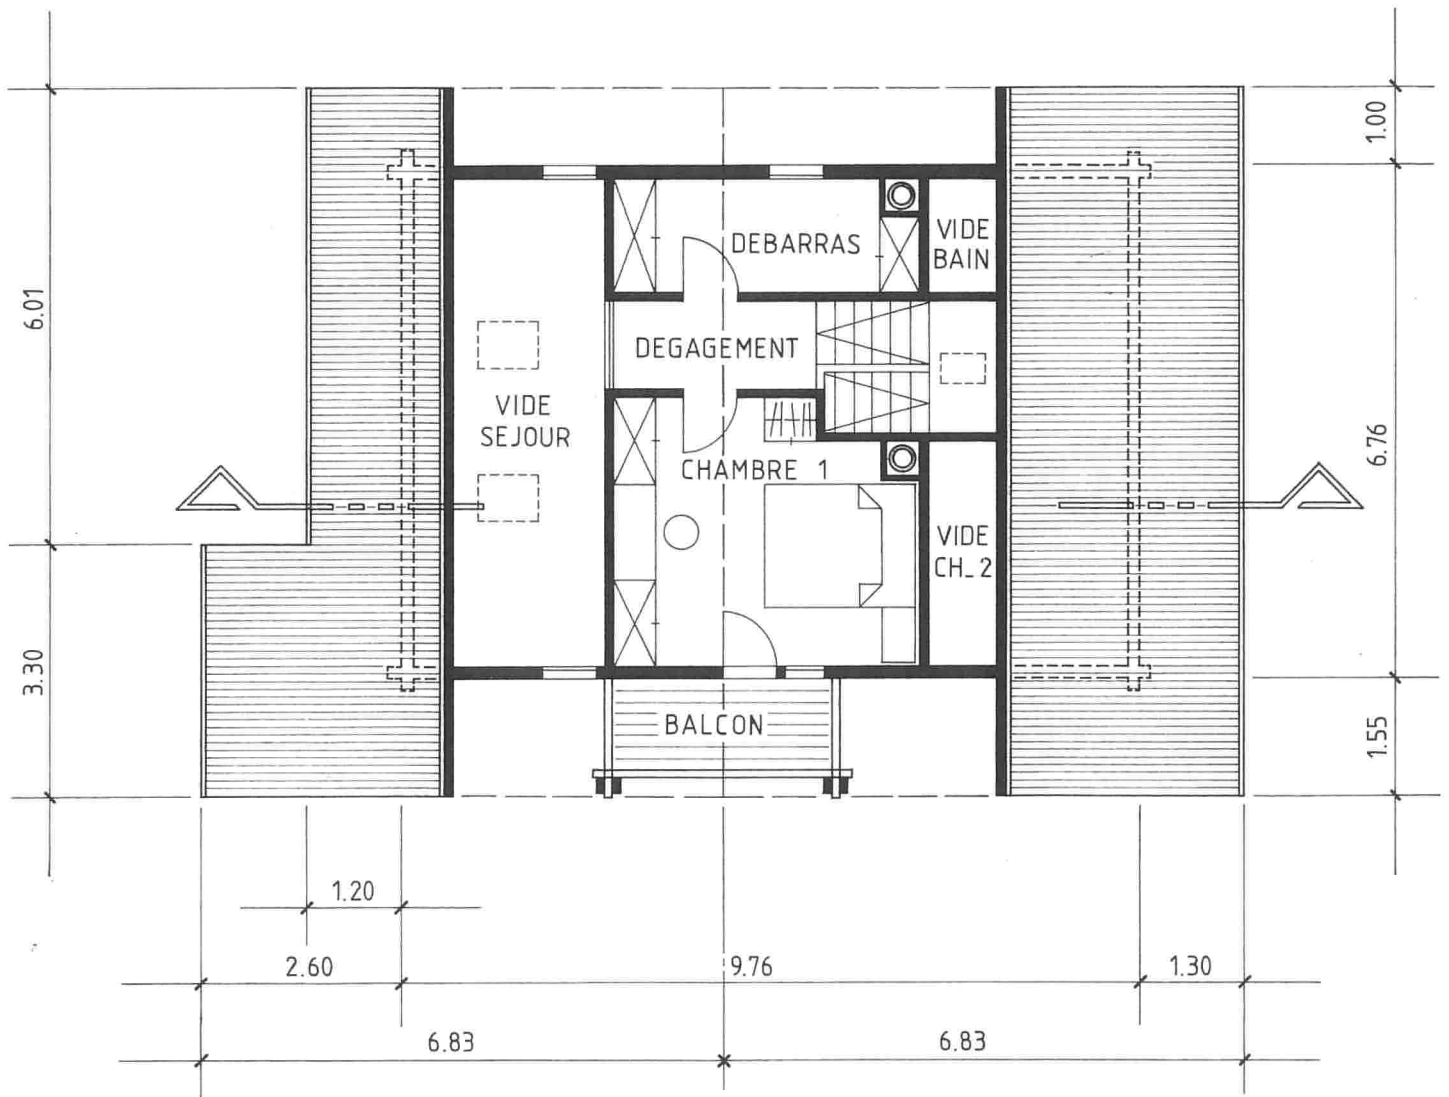

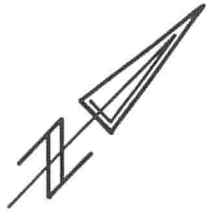


LE MAITRE DE L'OUVRAGE


*Stalder*

L'ARCHITECTE


*Aliminy*

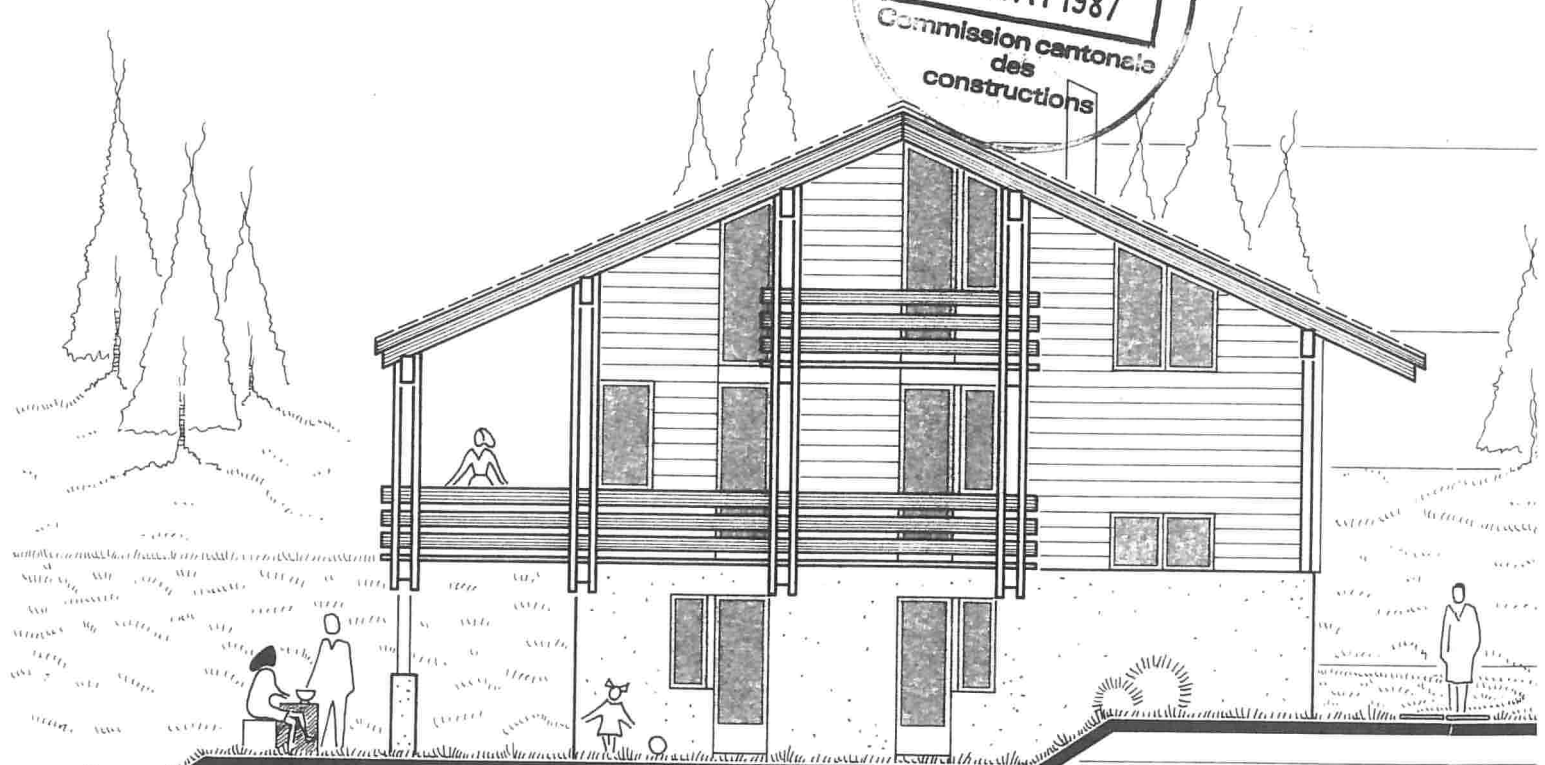


FACADE SUD-EST

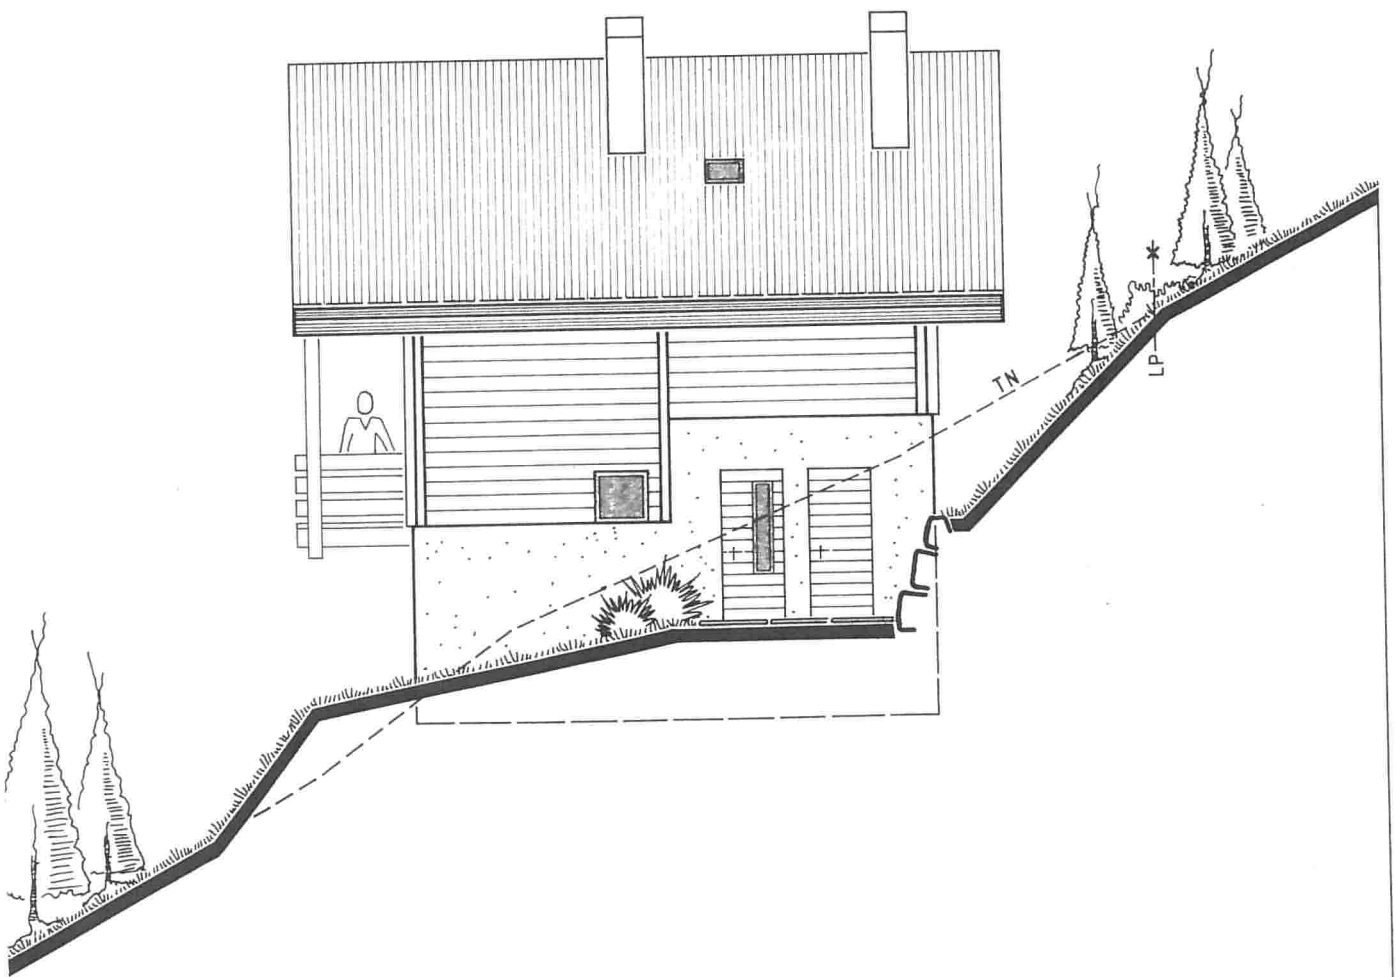

CADE NORD-EST

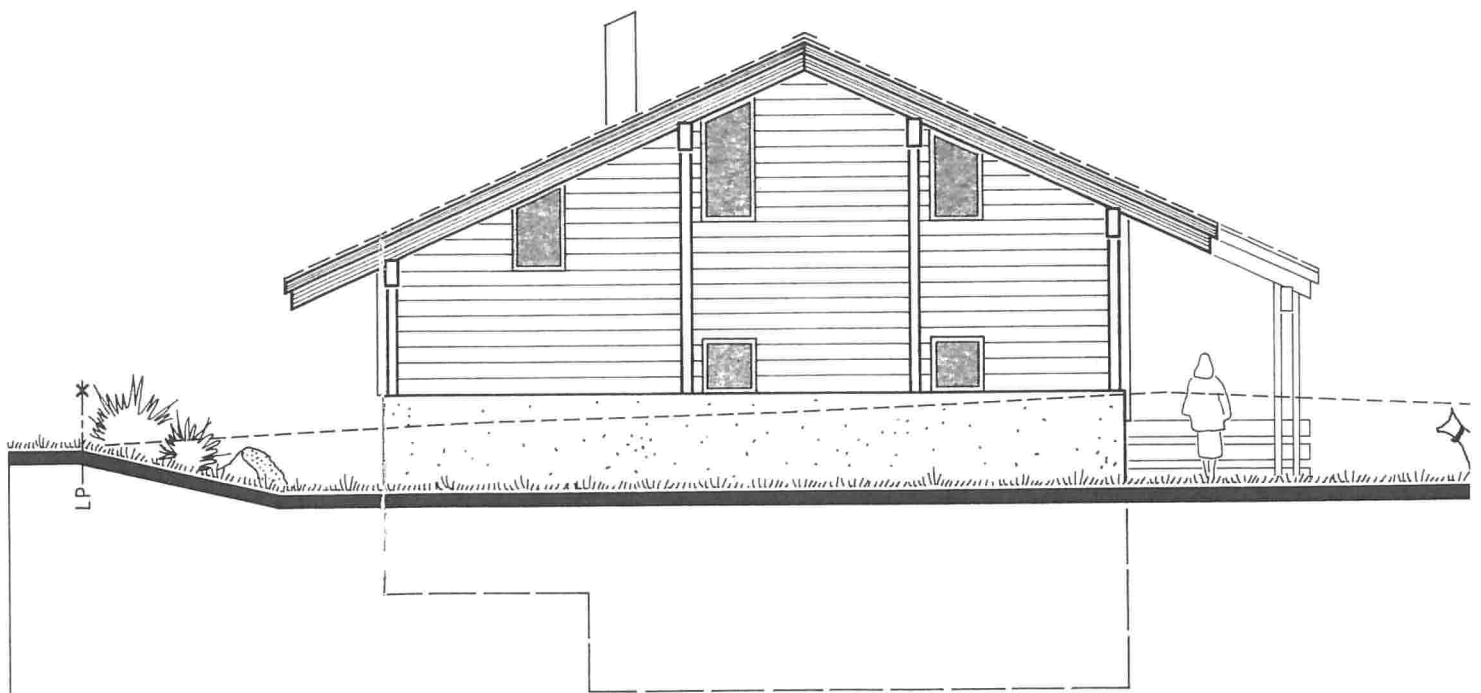

FACADE NORD-OUEST

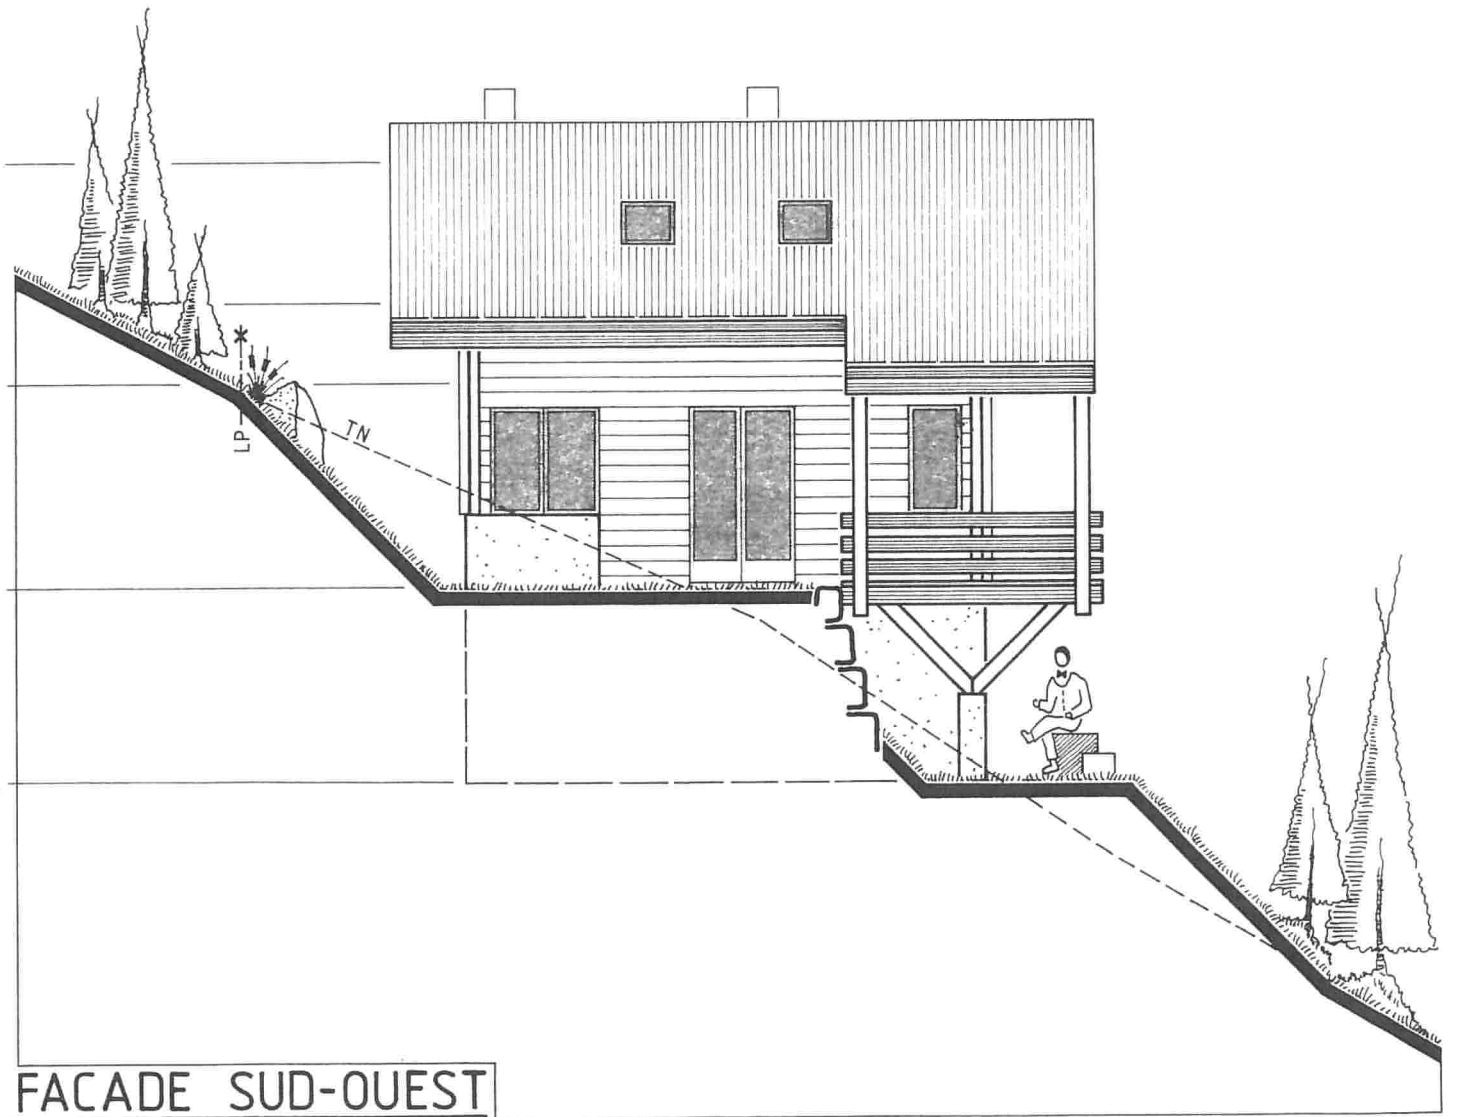

FACADE SUD-OUEST