


NEVADA

ALPINA

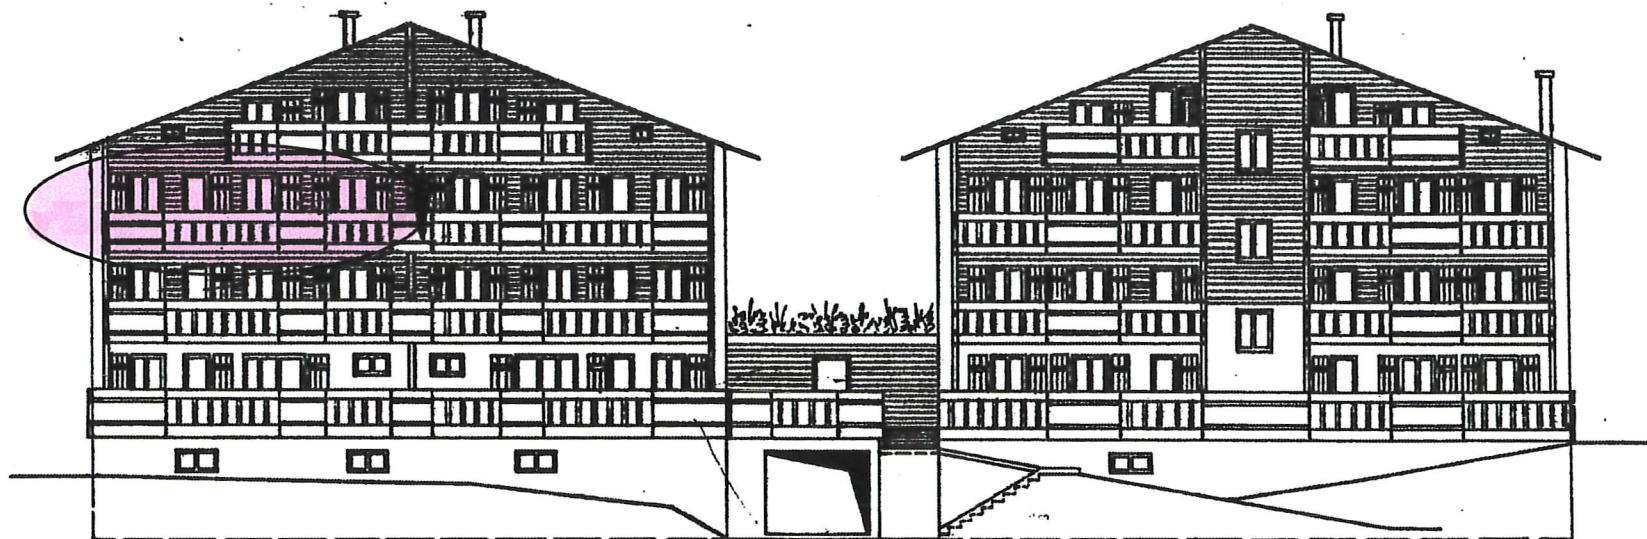

ANSICHT NORDEN 1:200


ALPINA

NEVADA




ANSICHT SÜDEN 1:200

NEVADA

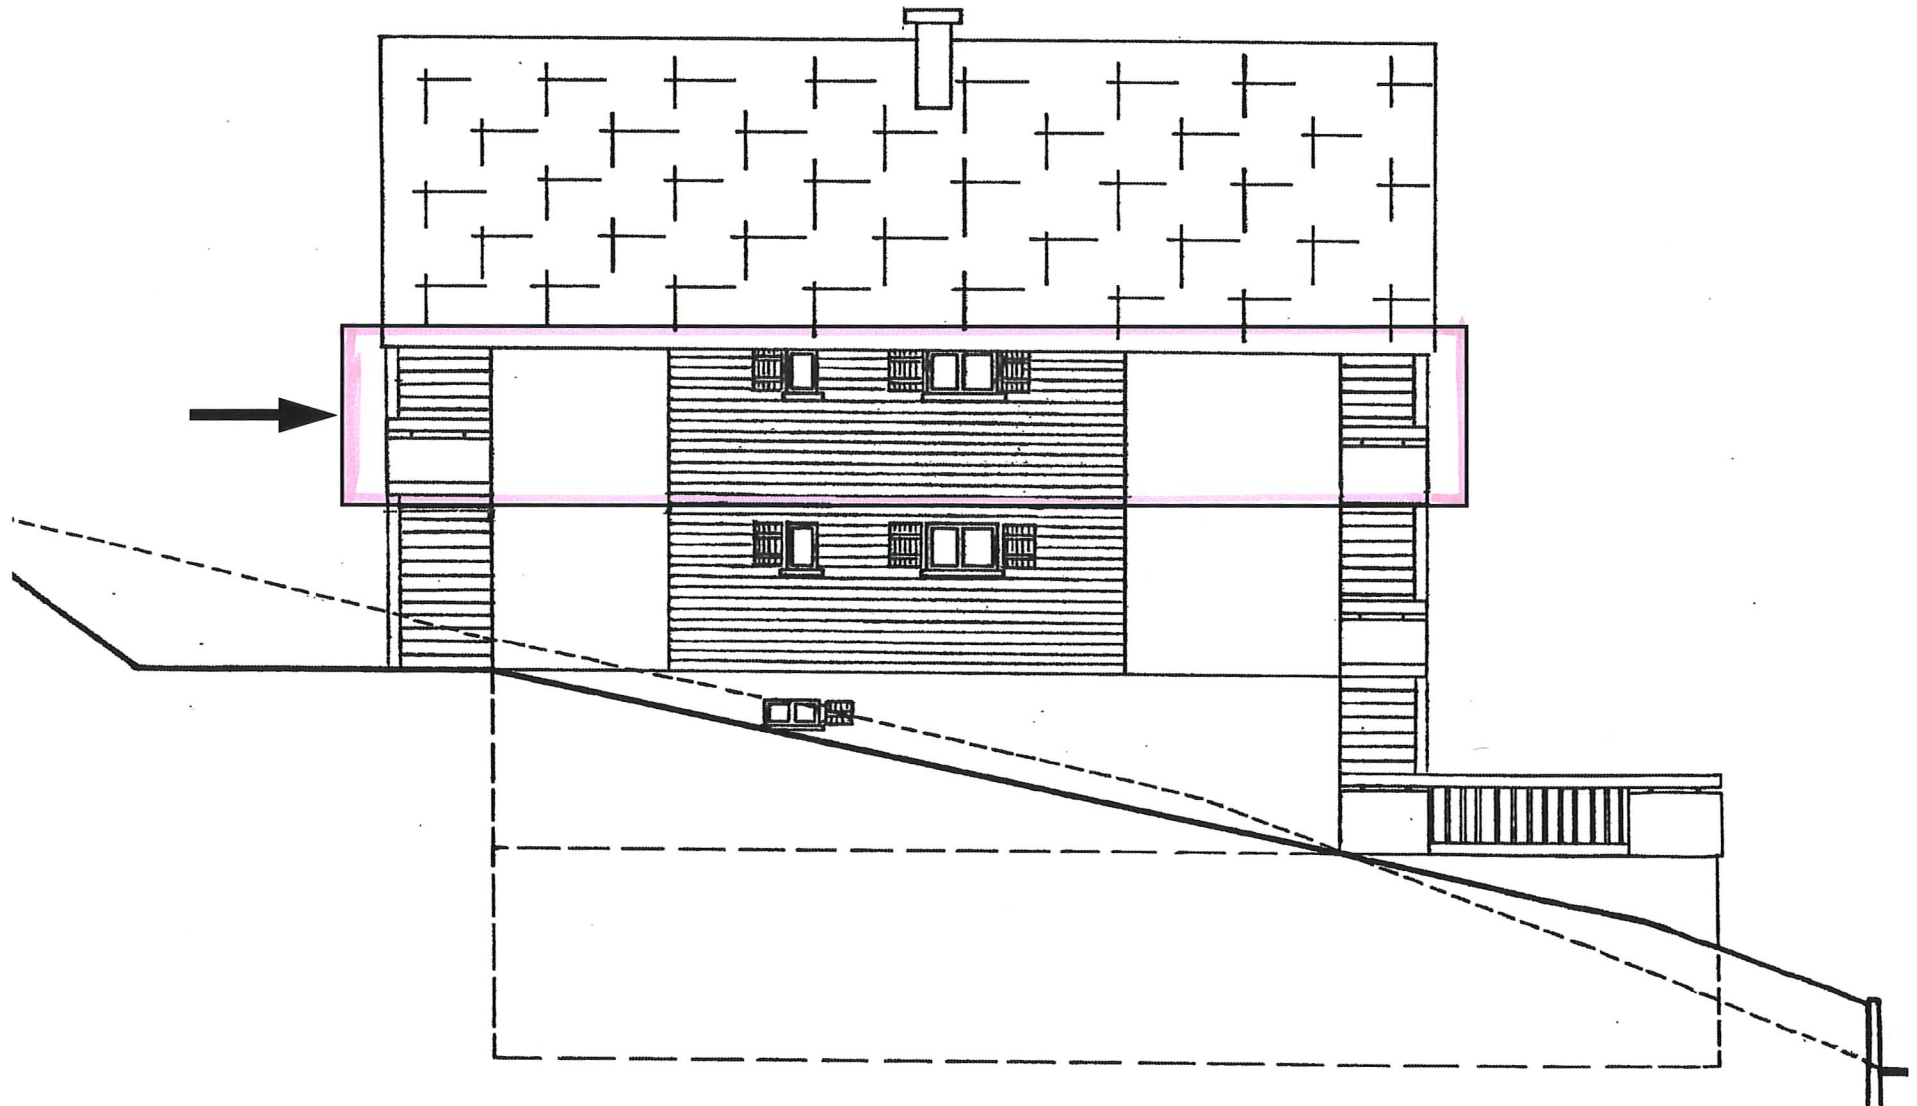

ANSICHT OSTEN 1:100

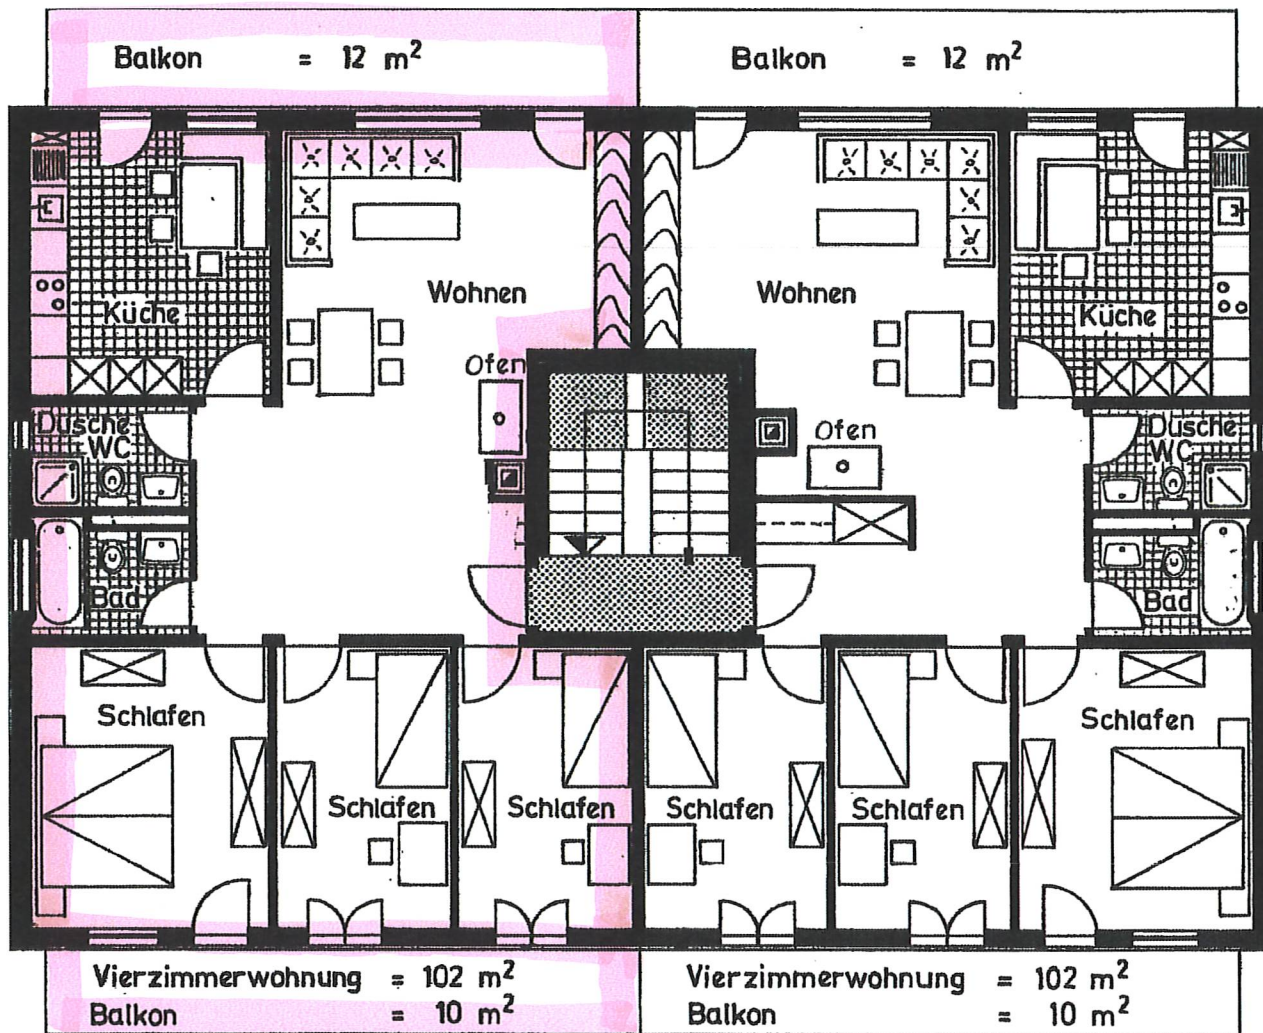


2. Obergeschoss 1:100

Schema - Grundriss


LEGENDE :

- 2 - 9 Einstellplätze
- 10 Abstellplatz Hausverwaltung
- 11 - 14 Einstellplätze
- 15 Luftschutzkeller
- 16 Einstellhalle
- 17 Heizung
- 18 - 24 Einstellplätze
- 25 - 28 Einstellplätze
- 29 Oeltankraum

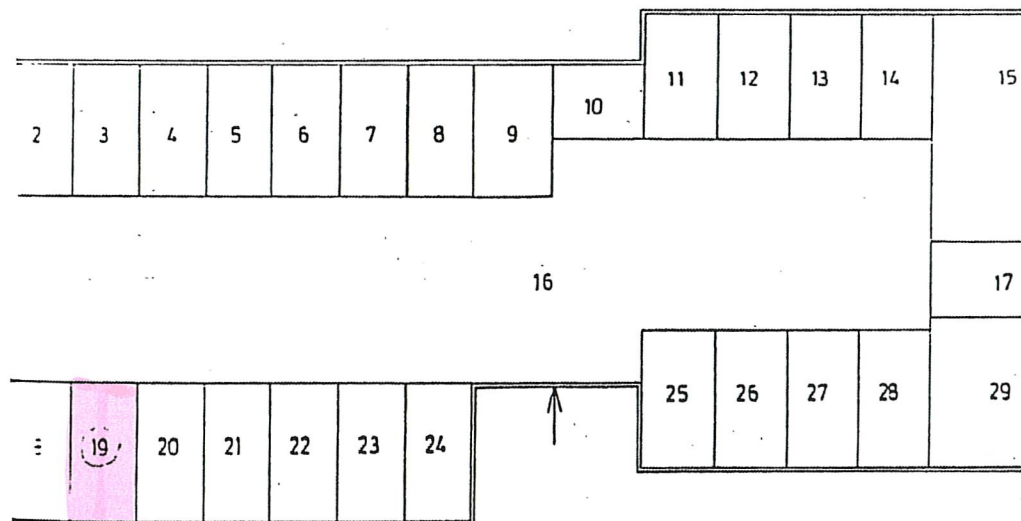


Untergeschoss



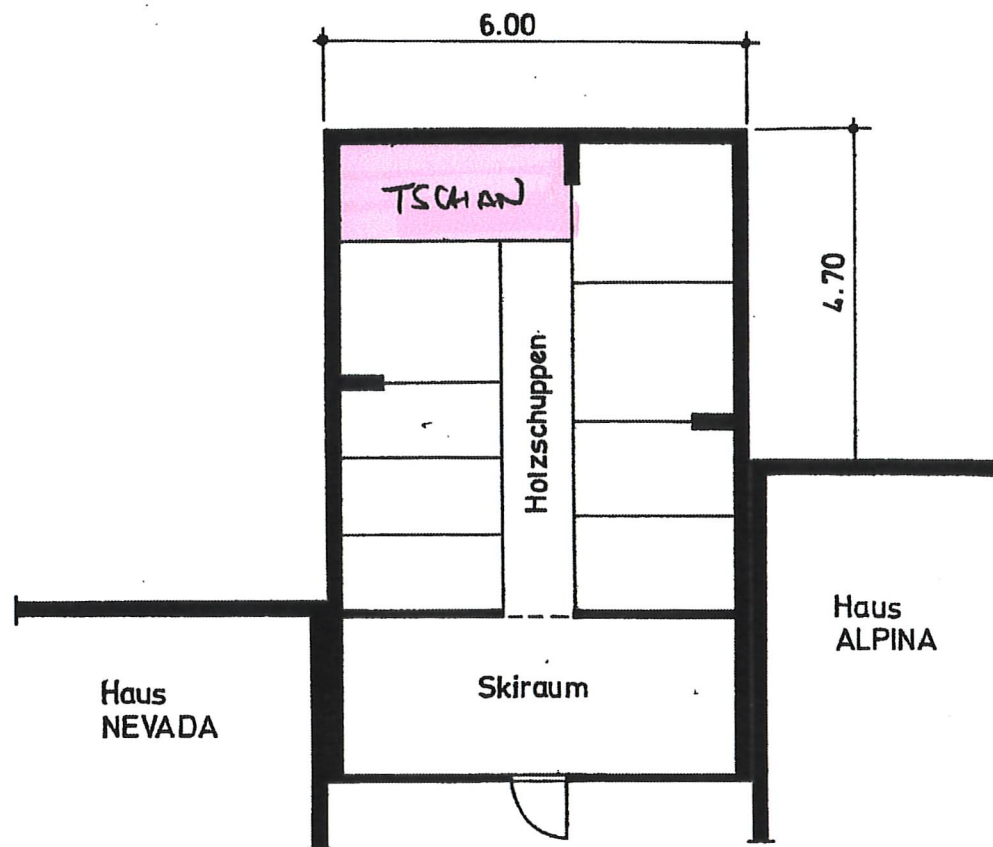

Erdgeschoss 1:100

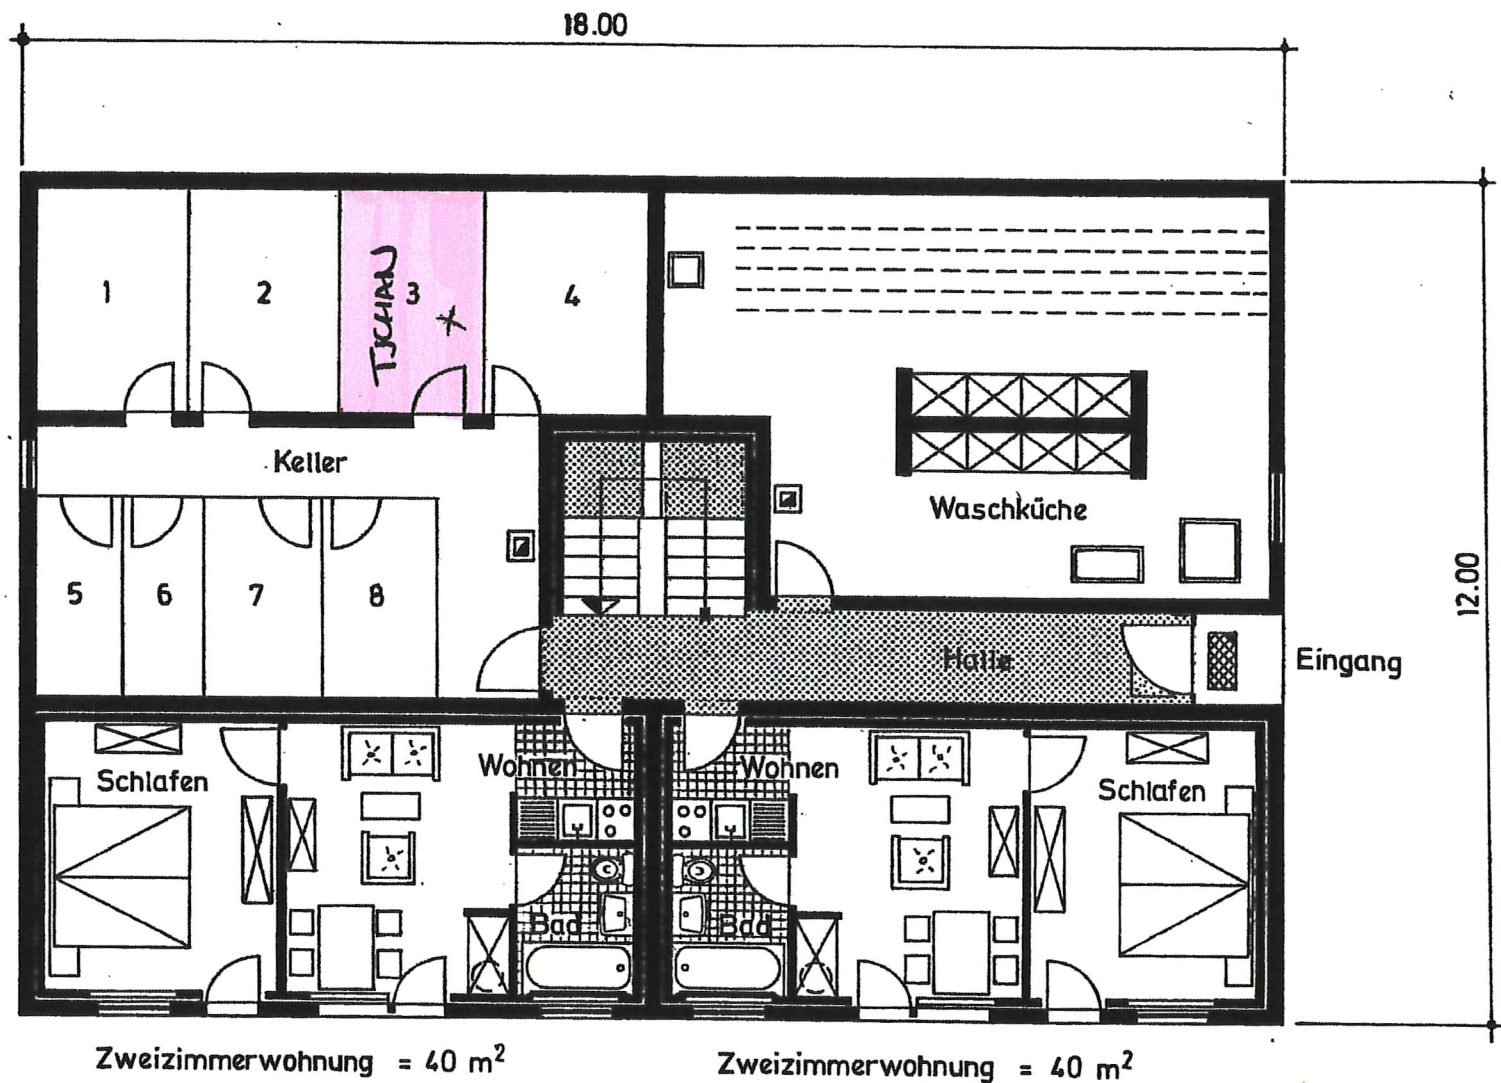

Erdgeschoss 1:100