

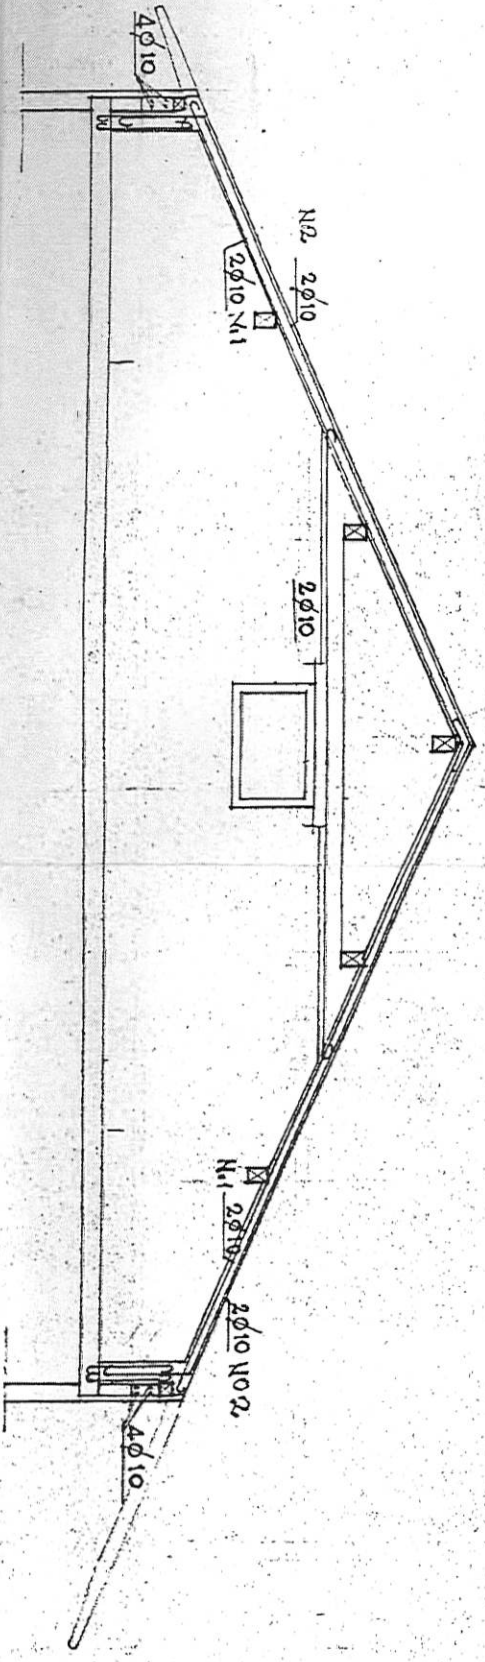


PIANON NORD-EST.

COUPE.

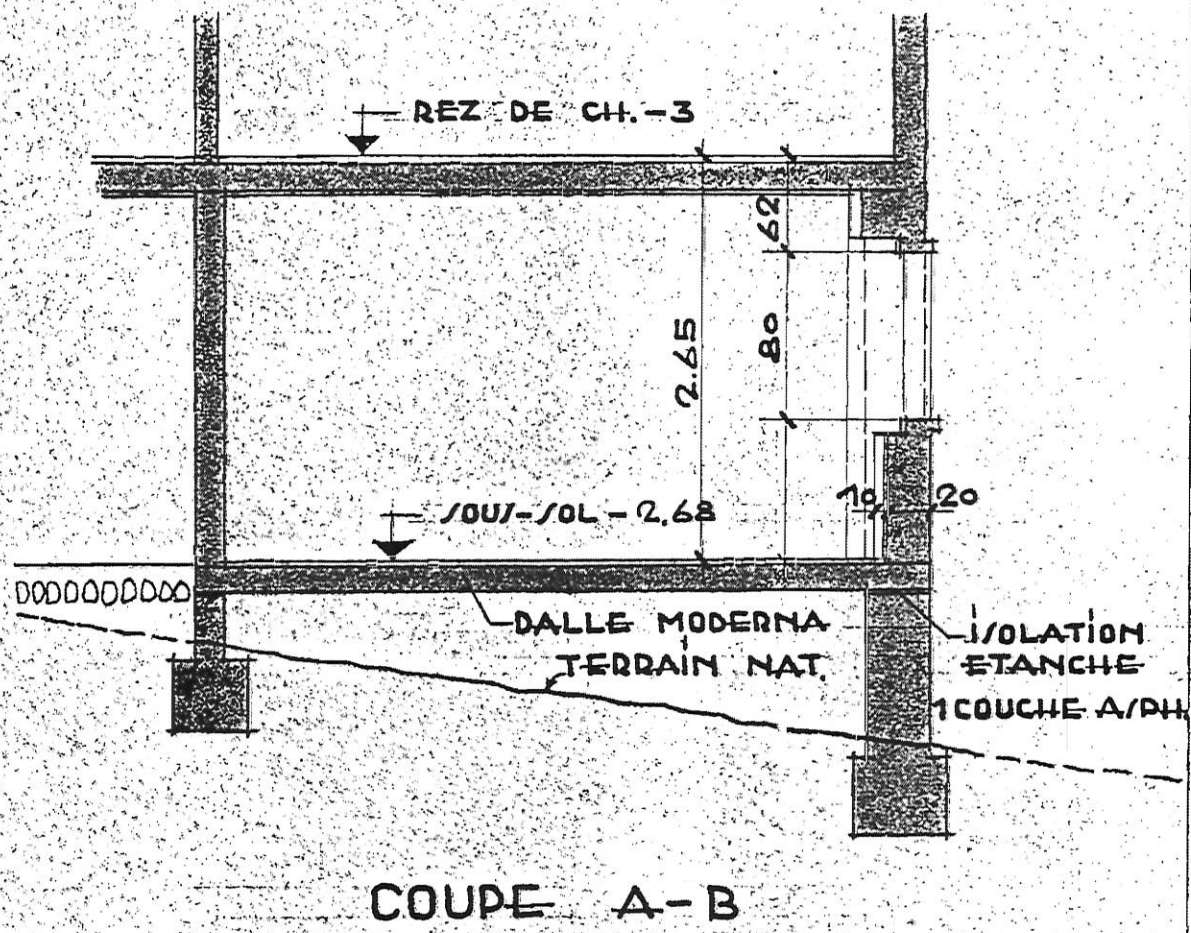

PIANON SUD-OUEST.

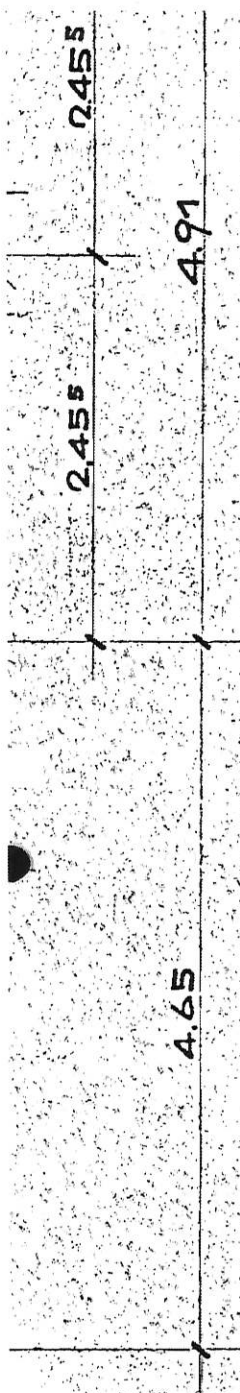

COUPE A-B

FORCE/ MOTRICES/ DE LA GOUGRA S.A. MAISON D'HABITATION AVISSOIE TYP "A" PLAN DU SOU/-SOL	remplacé par		
	remplace		
	Echelle	Noté	Date
	1:50	AP	9.12.59
S.A. Industrie Aluminium Chippis		KG-R17/76232a	