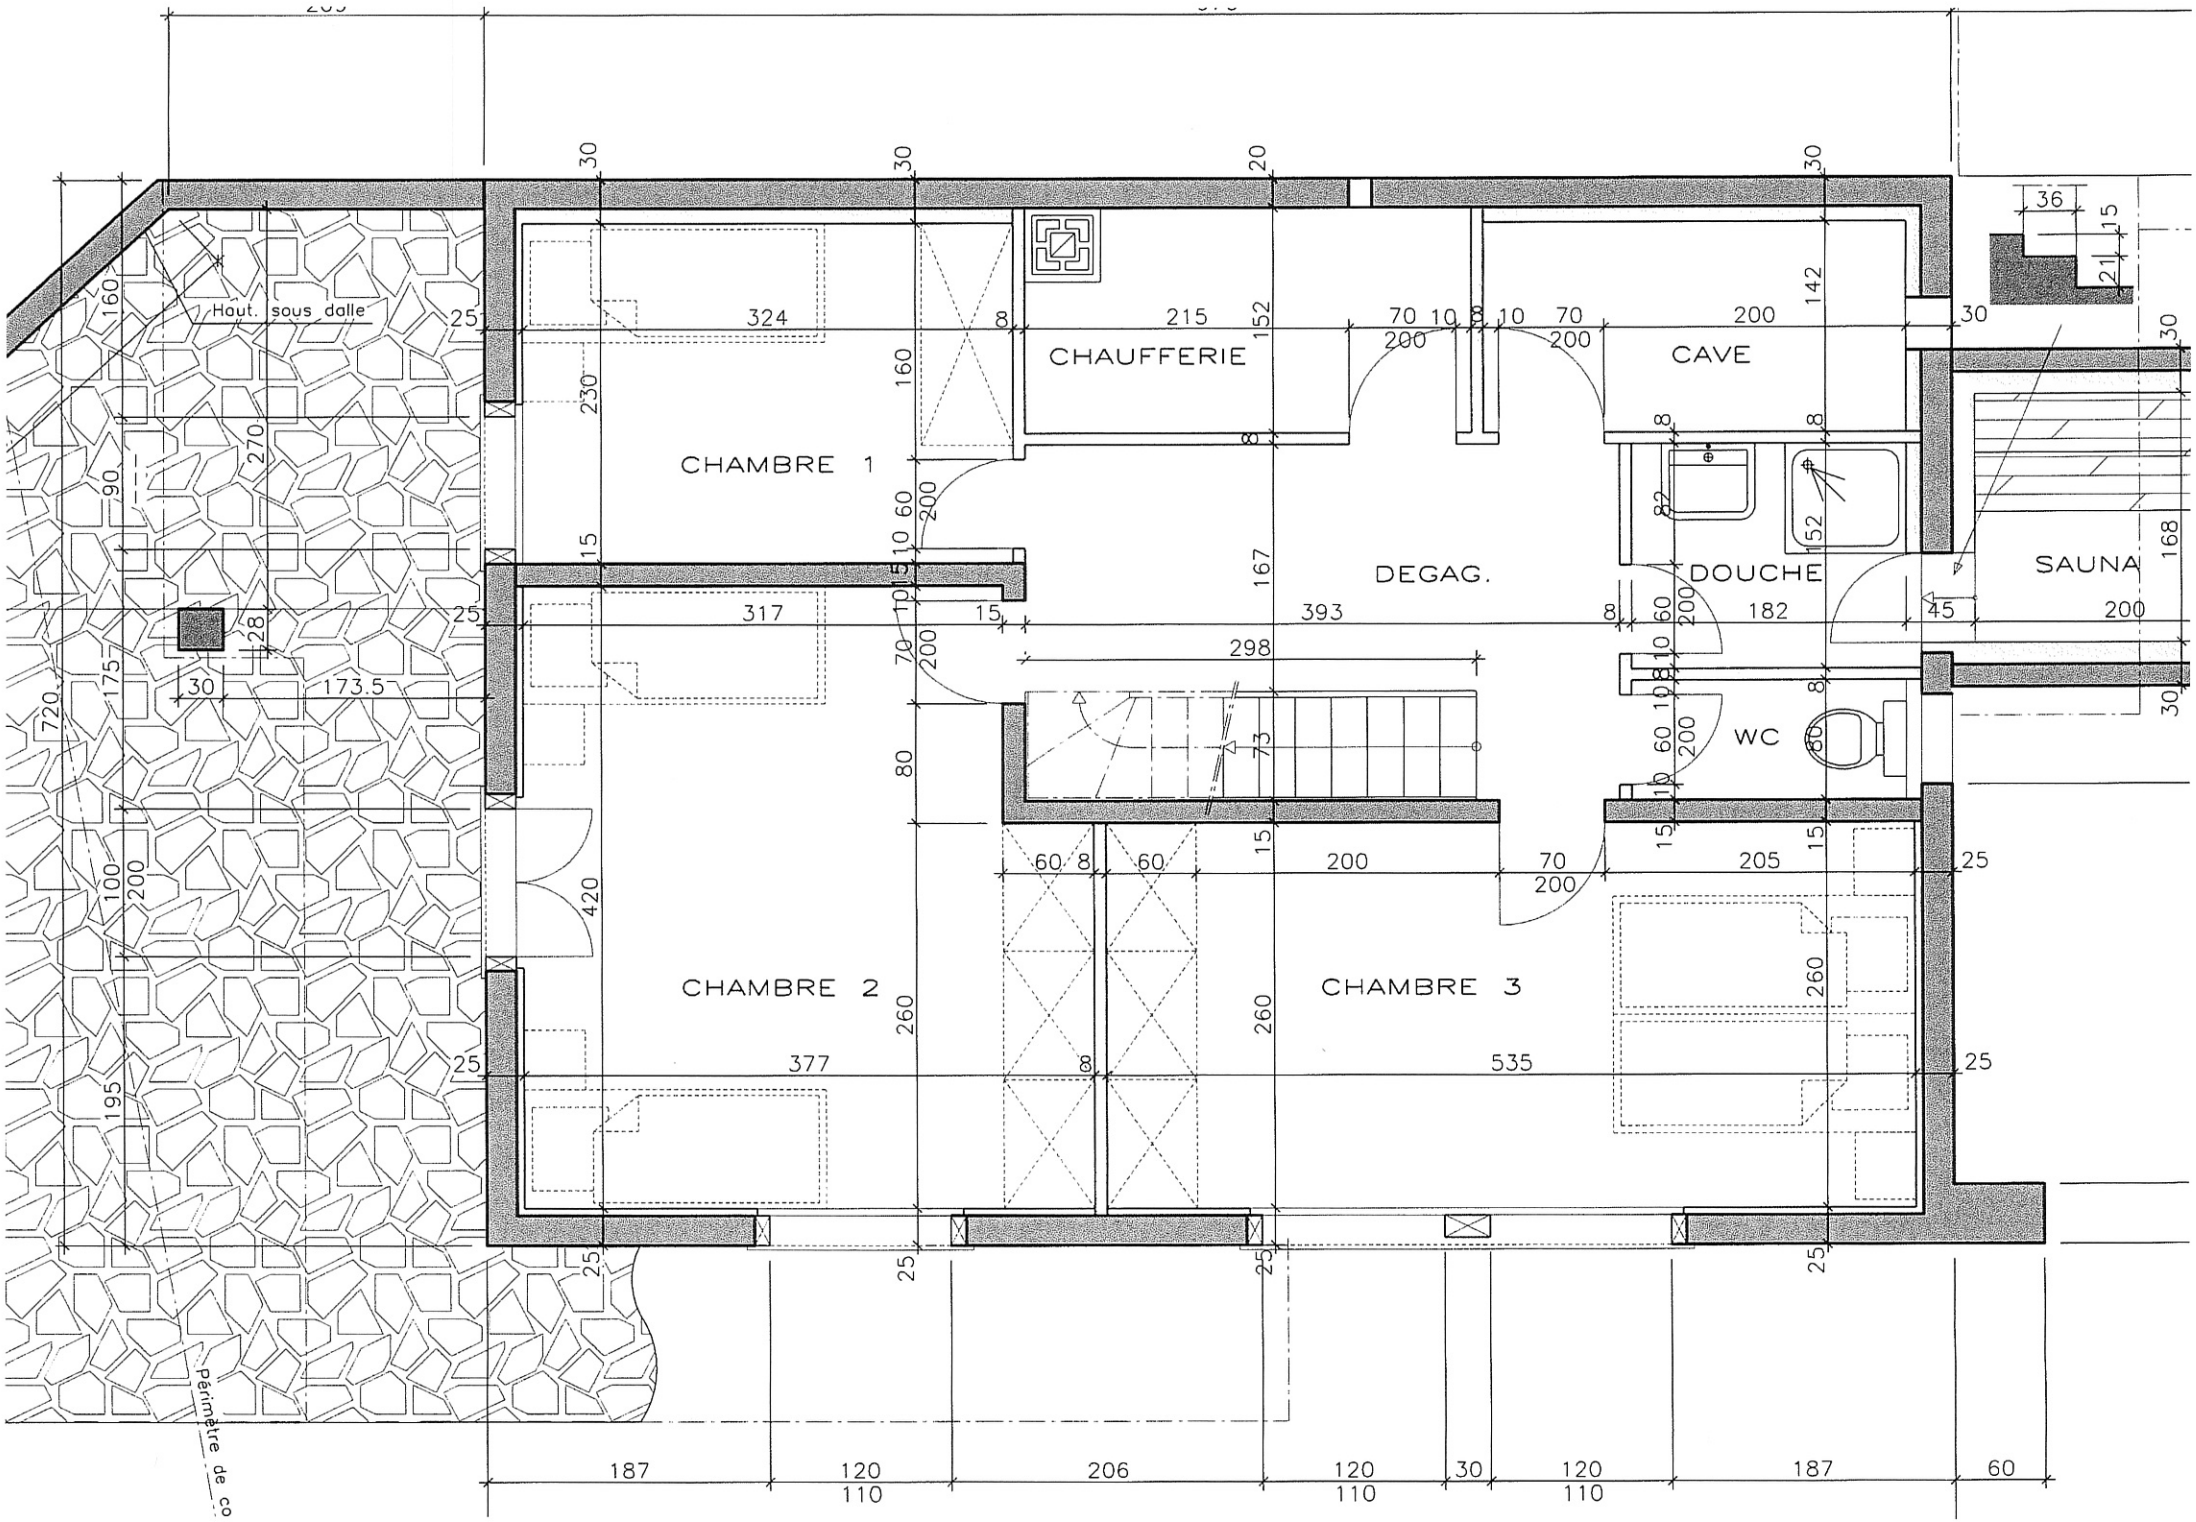
CHAUFFERIE
CAVE
CHAMBRE 1
DEGAG.
DOUCHE
SAUNA
WC
CHAMBRE 2
CHAMBRE 3
Haut. sous dalle
Périmètre de co

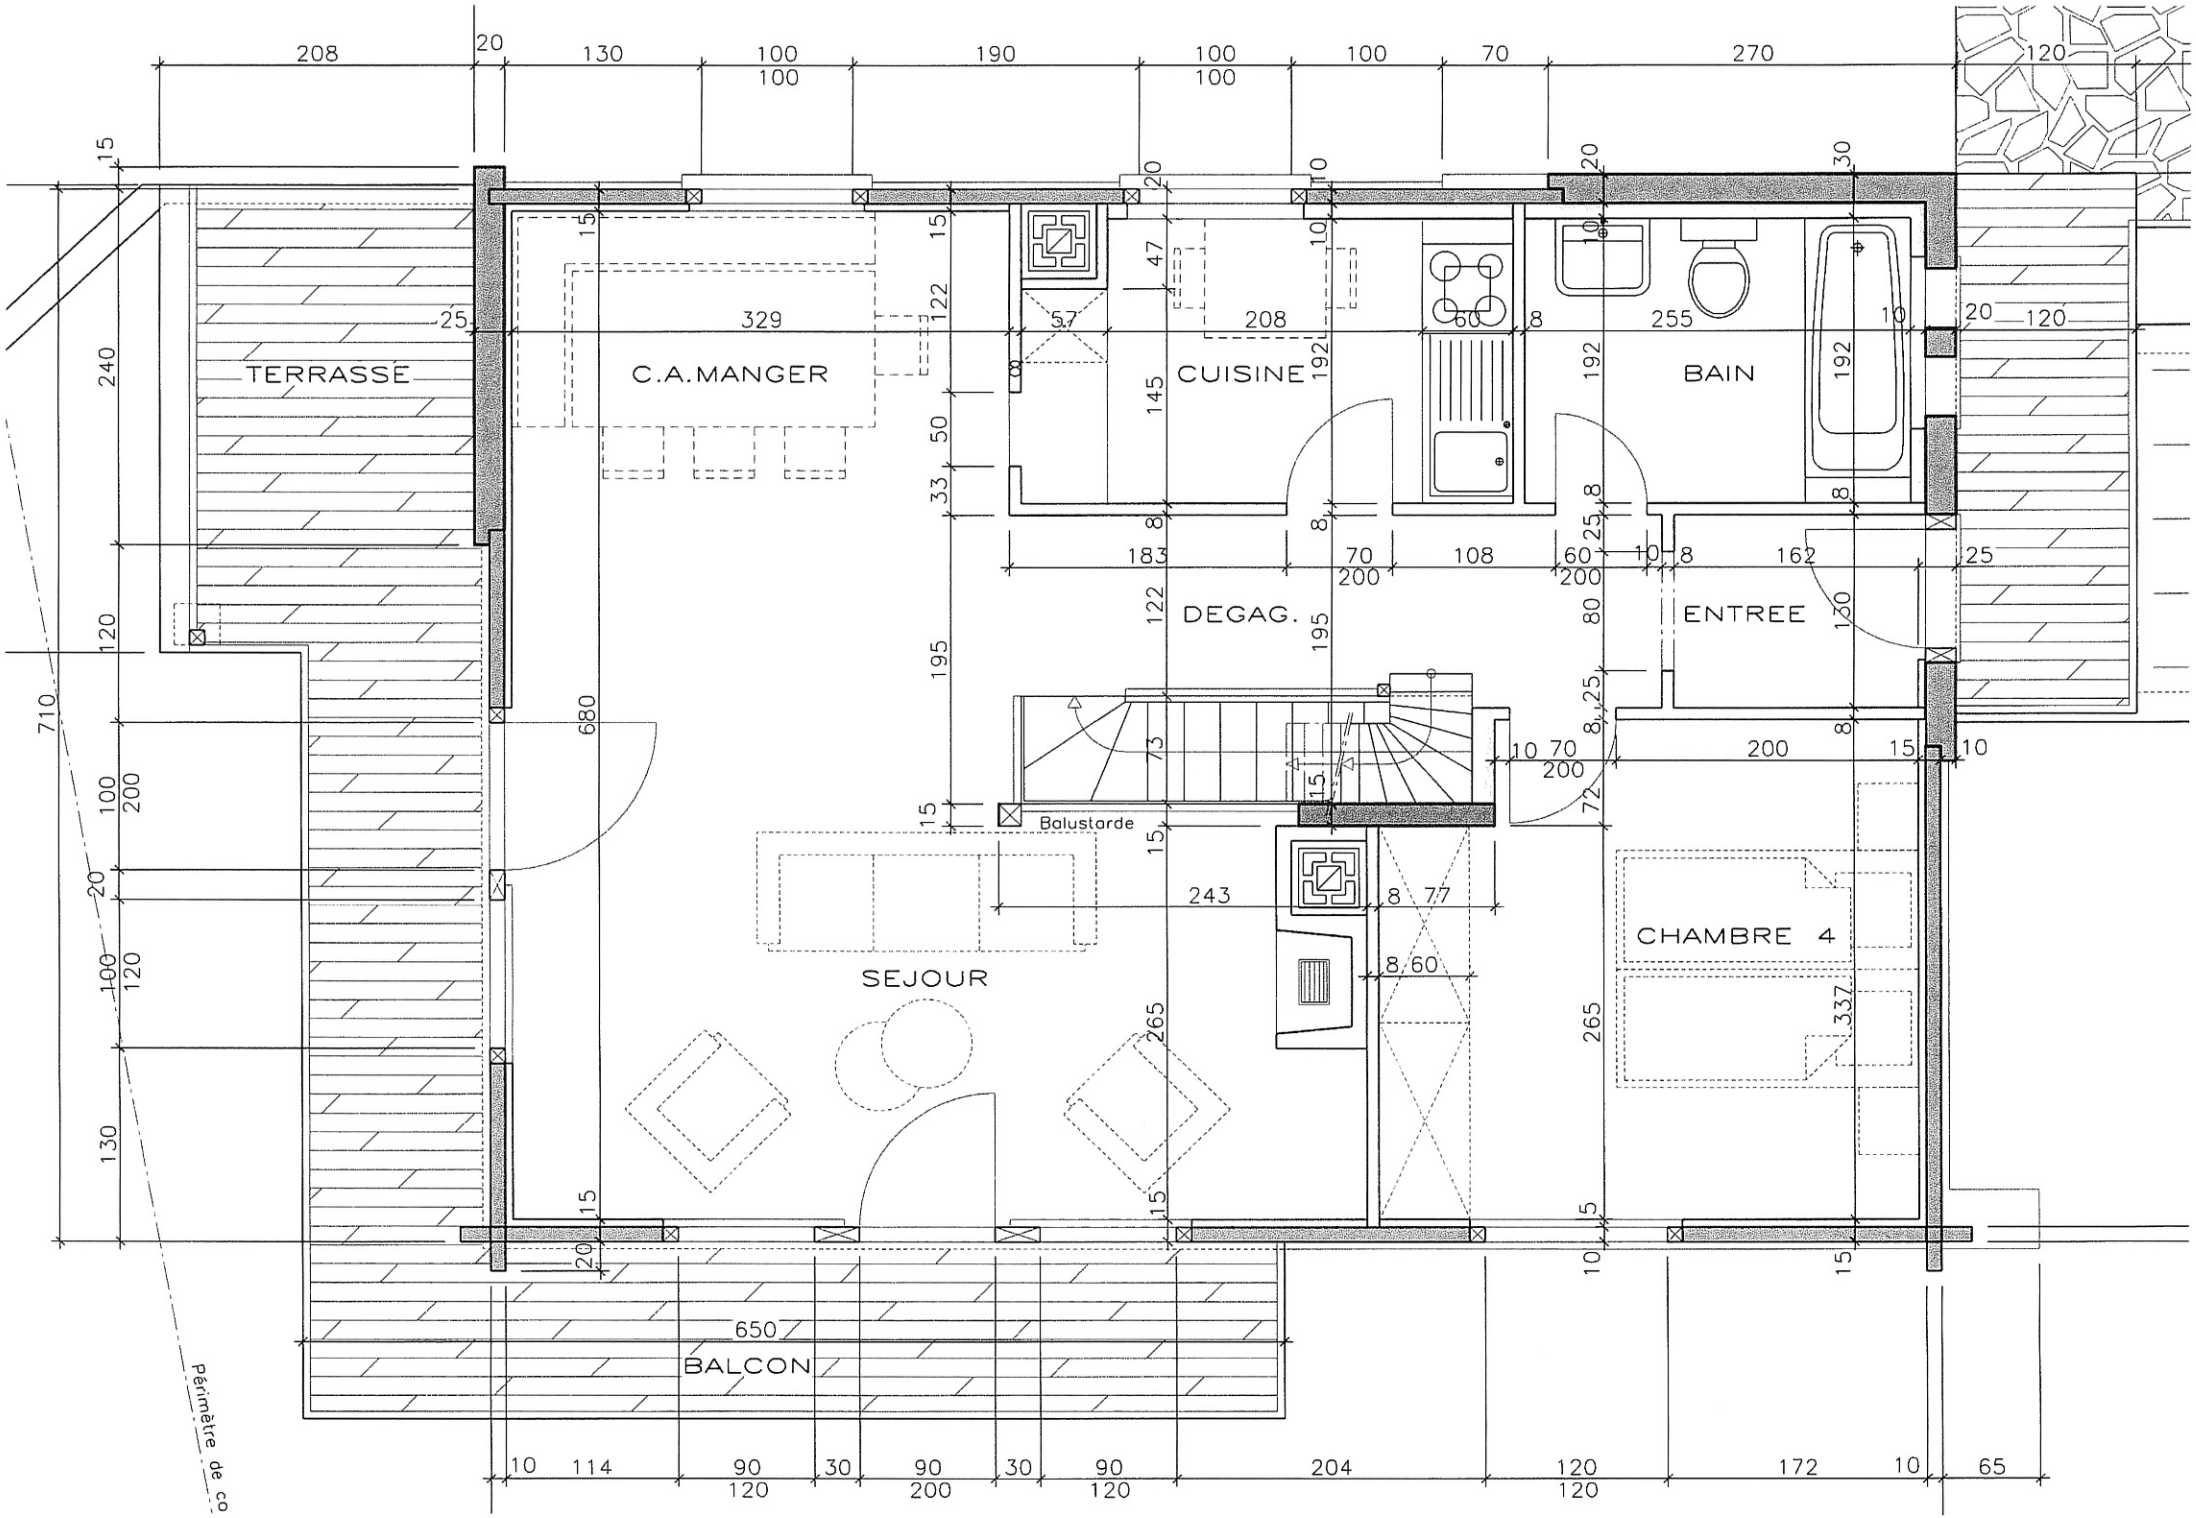
TERRASSE
C.A.MANGER
CUISINE
BAIN
DEGAG.
ENTREE
SEJOUR
CHAMBRE 4
BALCON
Balustarde
Périmètre de co

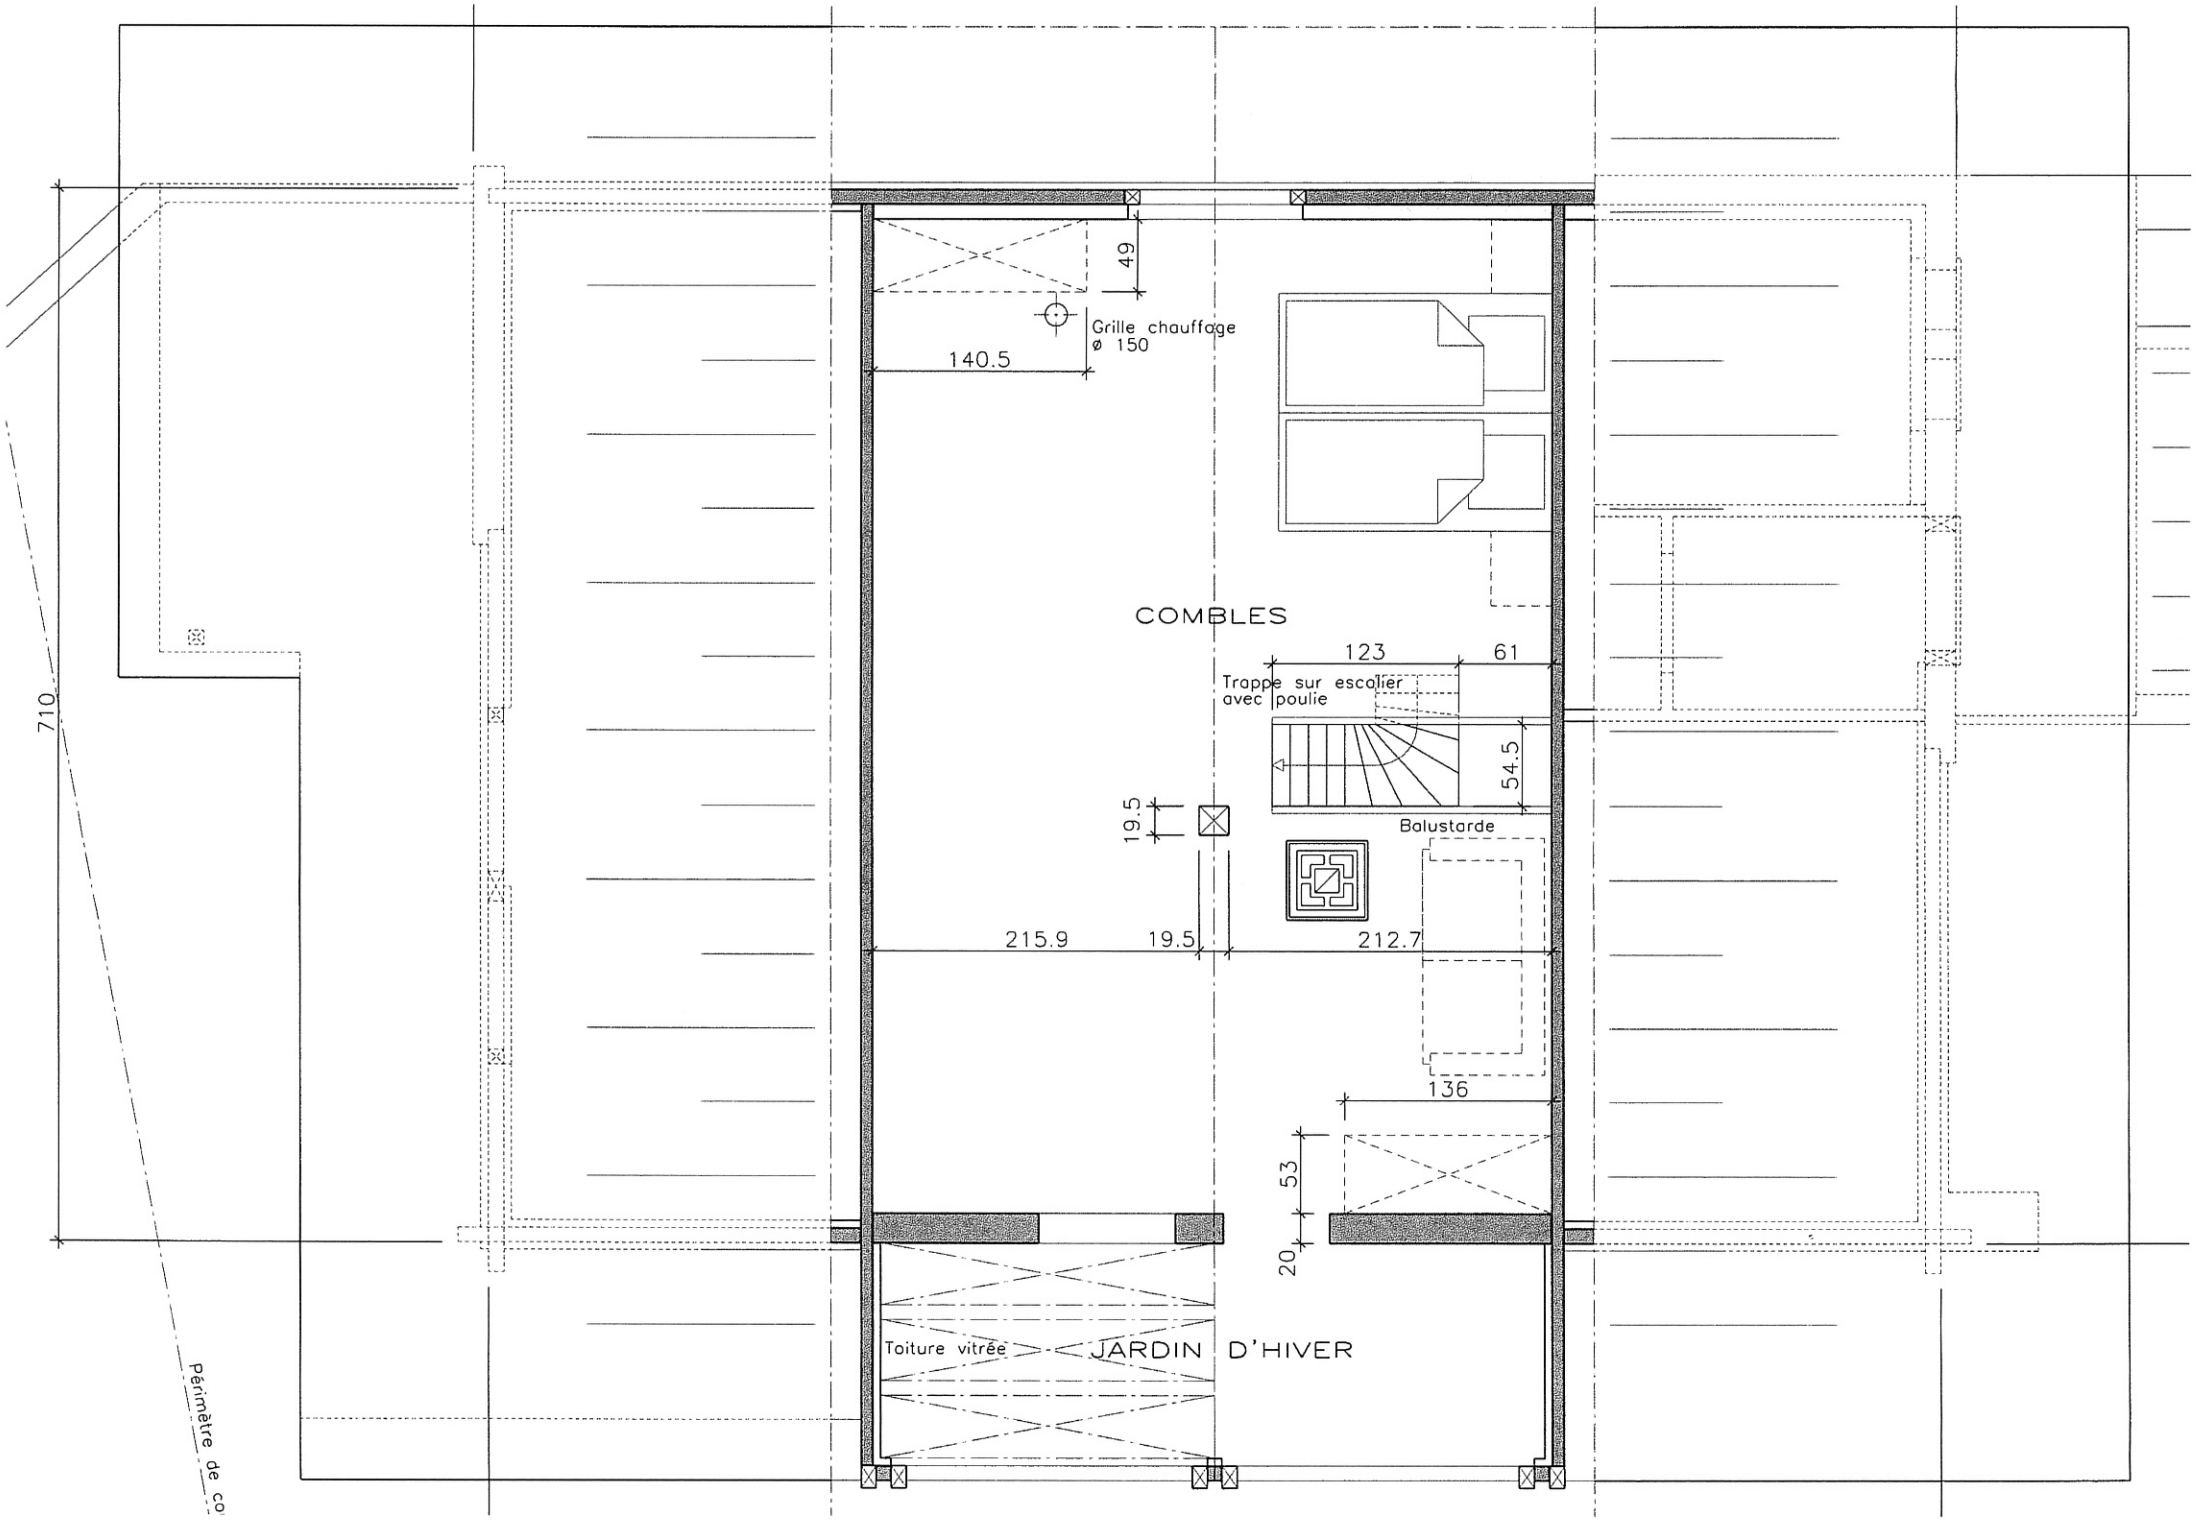
49
Grille chauffage
ø 150
140.5
COMBLES
123
61
Trappe sur escalier
avec poulie
54.5
Balustarde
19.5
215.9
19.5
212.7
136
53
20
710
Toiture vitrée
JARDIN D'HIVER
Périmètre de co