

HAUS A3 – 1. OBERGESCHOSS

A3 1.1

2.5 Zimmer

Nettowohnfläche: 73.4 m²

Balkon: 11.6 m²

Kellerabteil: 5.2 m²

A3 1.2

3.5 Zimmer

Nettowohnfläche: 95.6 m²

Balkon: 10.2 m²

Kellerabteil: 6.1 m²

A3 1.3

3.5 Zimmer

Nettowohnfläche: 95.6 m²

Balkon: 10.6 m²

Kellerabteil: 6.1 m²


A3 1.4

3.5 Zimmer

Nettowohnfläche: 96 m²

Balkon: 10.9 m²

Kellerabteil: 6.1 m²

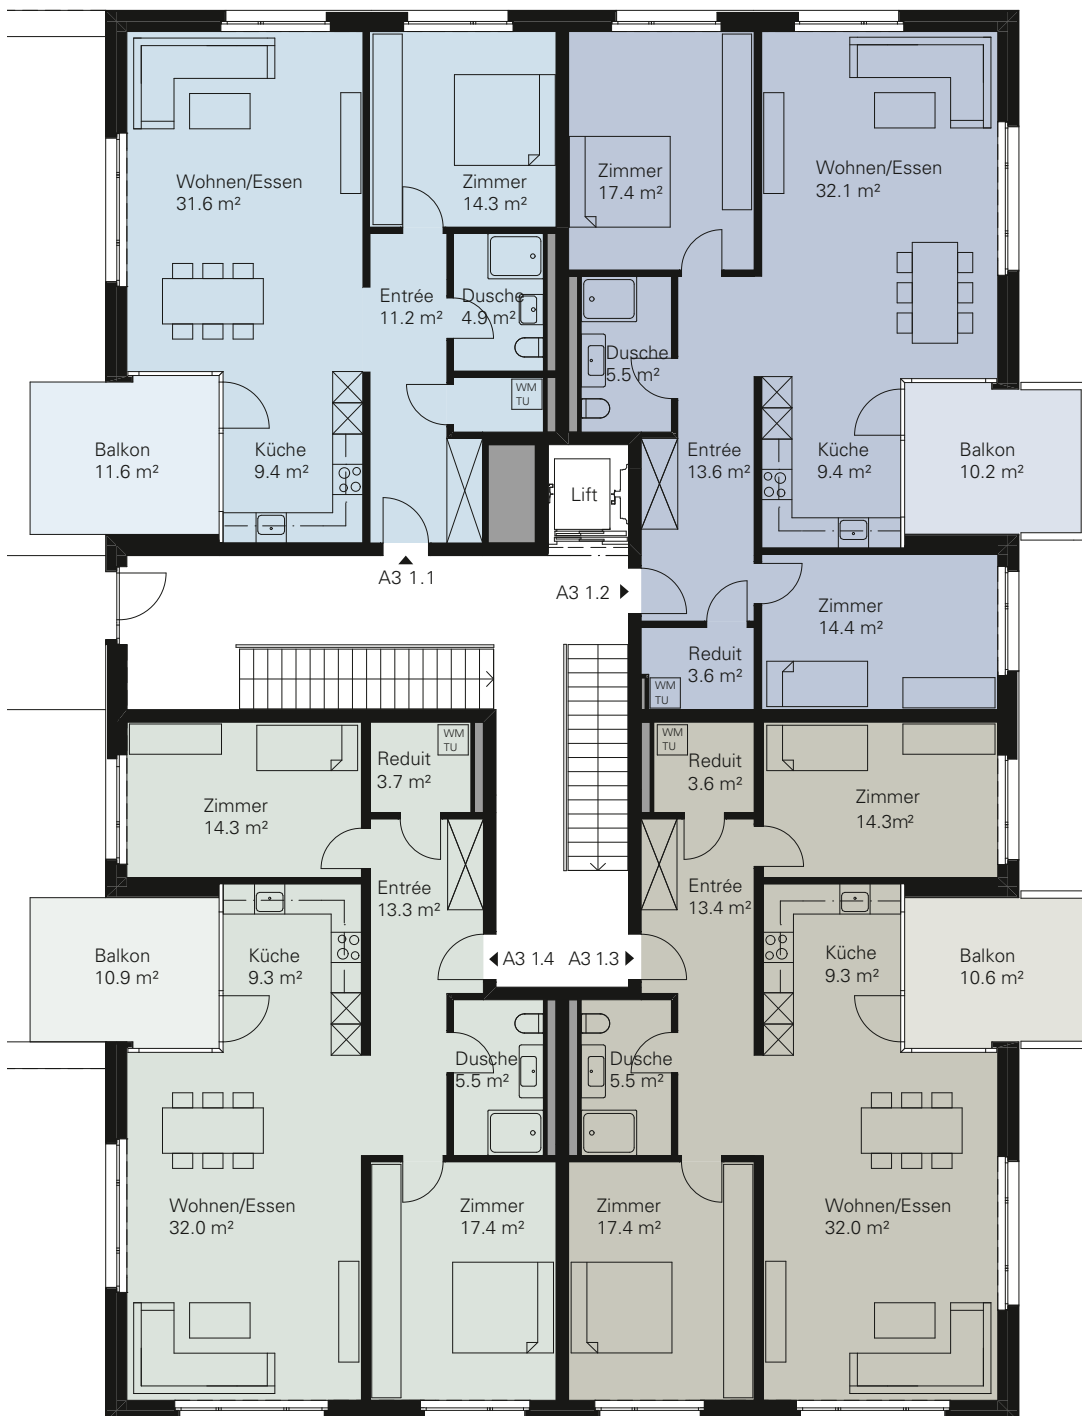

0 1 2 3 4 5 m

Massstab 1:150

