
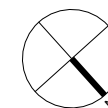
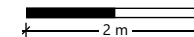


Liegenschafts-Nr. 311001  
Adresse Steinvorstadt 53  
405 1 Basel  
Nutzungsart Geschäftsgebäude  
Druckdatum 31.08.2021  
Aktuelle Situation

**Etage 6. Obergeschoss**

### Vermietungsplan (ID+Name)

	VWAGF*	ZF*	VMF*
311001.01.00602	100.5	0.0	101

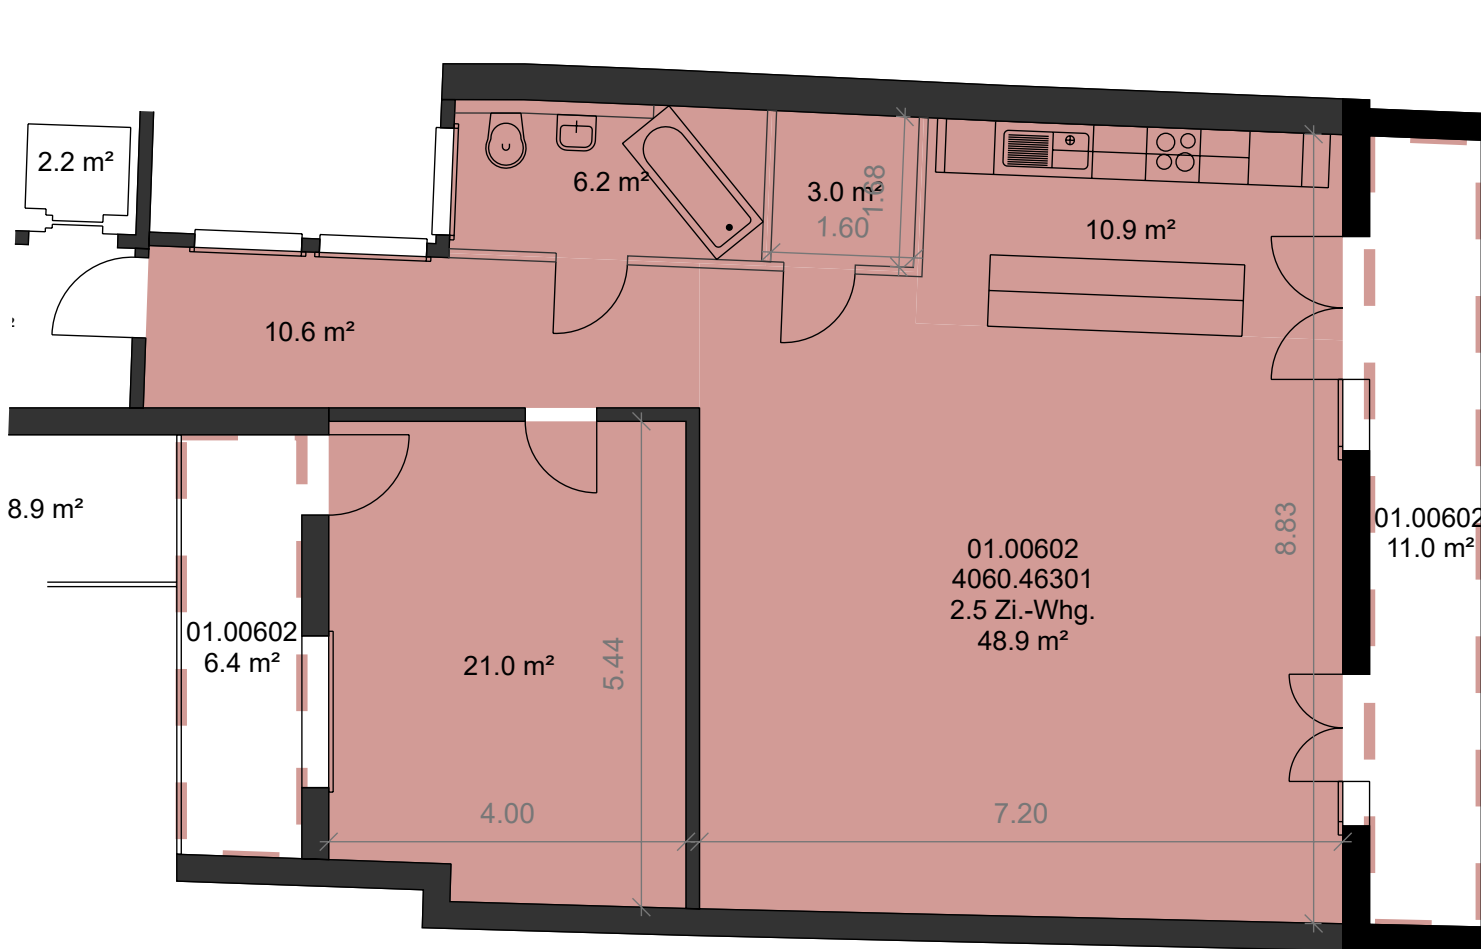

\*Dieser Vermietungsplan hat ausschliesslich informellen Charakter. Der Interessent bzw. Mieter kann aus dem Vermietungsplan daher keinerlei Ansprüche ableiten. Für Mietflächen, Masse, Grundrisse, Einbauelemente, Türanschläge usw. gelten ausschliesslich die in der Hauptmietvertragsurkunde gemachten Angaben. Alle Massangaben sind für Ausführungs- und Bestellzwecke vor Ort zu prüfen. Nichttragende Wände müssen vor Abbruch bezüglich Statik mit einem Fachplaner geprüft werden. VWAGF=Vermietbare Wohn-, Arbeits- u. Gewerbefläche, ZF=Zuschlagsfläche, VMF=Vermietbare Fläche (gerundet)