
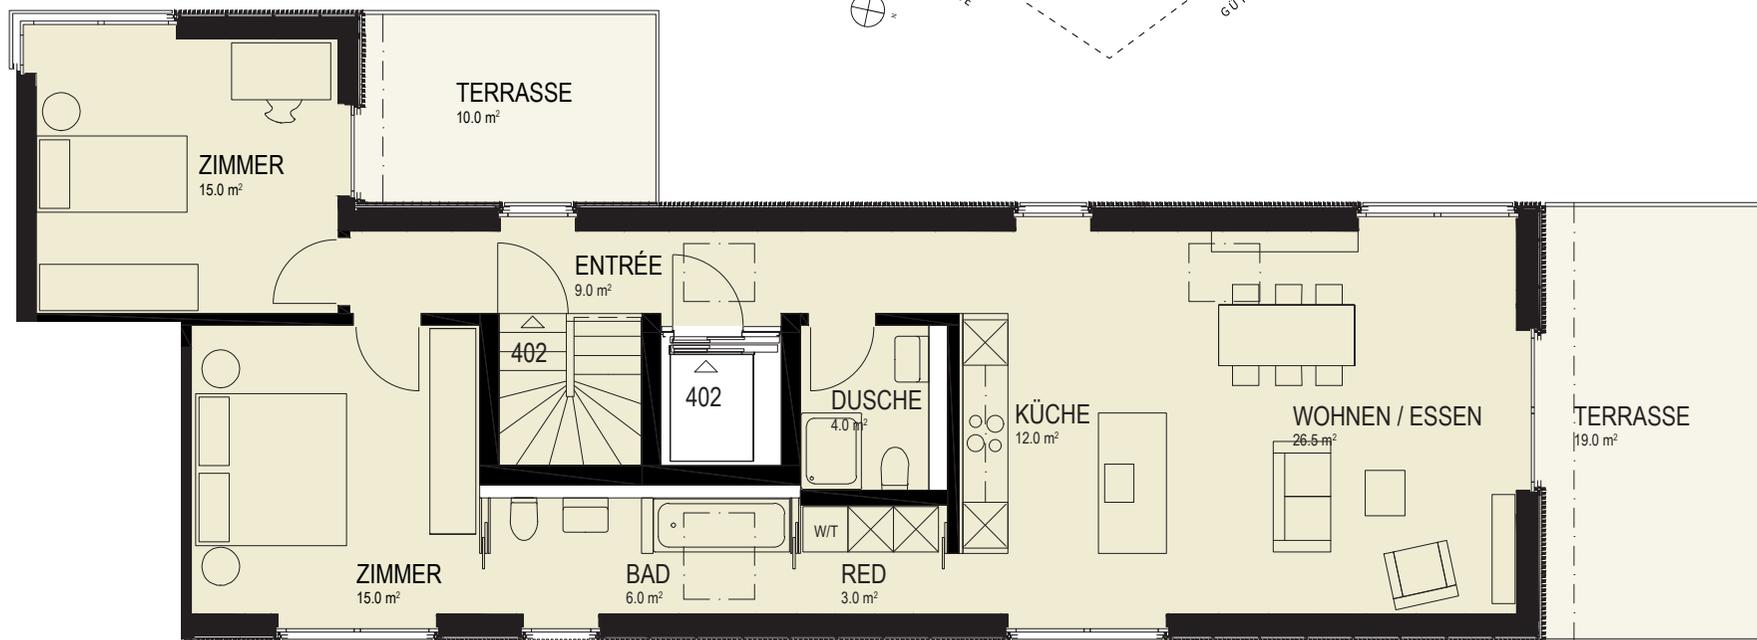


ATRIUM

MITTEN IN BASEL

MITTEN IM QUARTIER

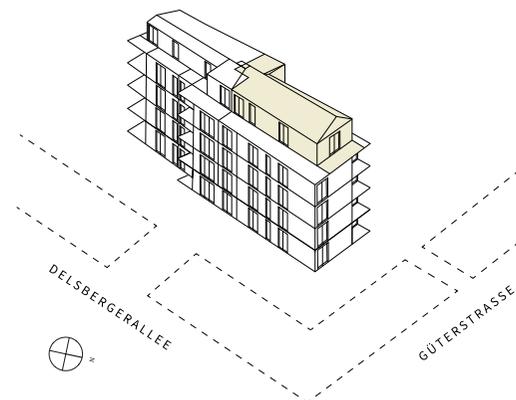

Delsbergerallee 50a
Dachgeschoss

Wohnungsnummer **402**
Zimmer **3.5**

Wohnfläche **91 m²**
Terrassen **29 m²**



MST 1:100

0

5m

Alle Angaben, Pläne, Zeichnungen usw. sind unverbindlich. Bei sämtlichen Flächenangaben handelt es sich um Circumasse. Flächen gerundet. Änderungen bleiben bis Bauvollendung vorbehalten.