


backstein BN 15 CM
 vetroflexplatten PB 80MM
 sichtbackstein: 12/25/13⁵/ S.OP/
 PASTELLROT
 WERK ..PARADIES" (keller.ziegel) S.ING.PLAN
 ACHTUNG! DILATATIONSFUGEN

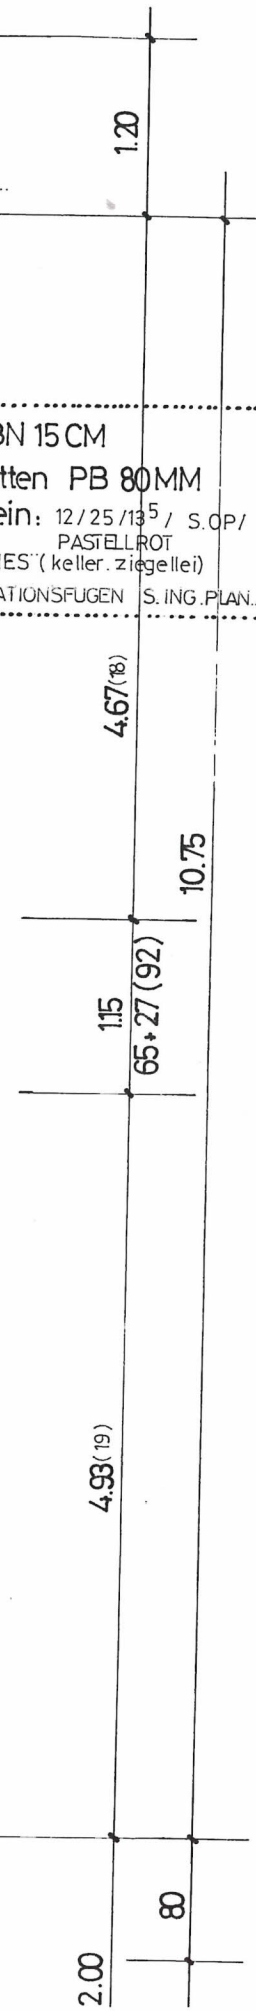

s.fassenschnitt/plan no.7715

alba_wand_erstellen/
 reihenfolge_für_zargenmontage!

DW(2)/aussp. 15/15
 sicht beton

ROLL./ALSSP. 13/10/10 u.decke

BALKON
 B.

ISOSCHÖCK ARMIERUNG!

BALKON
 B.: 2.60M2

GAS_stahlkamin ø10/V4A/s.detail...

ISOSCHÖCK ARMIERUNG!

PTT ..ET 20" (erdgeschoss)

BETON_KUNSTSTEINTREPP
 14 X 18,9/27 s.detailplan
 OK.R.B. ±0.00/+2.65

ENTREE
 B.:
 D.:
 W.:

ENTREE
 B.:
 D.:
 W.:

VORPLATZ
 B.:
 D.:
 W.:

BAD
 B.:
 D.:
 W.:

WOHNEN
 B.:
 D.:
 W.:

ZIMMER 3
 B.:
 D.:
 W.:

ZIMMER 3
 B.:
 D.:
 W.:

ZIMMER 2
 B.:
 D.:
 W.:

ZIMMER 1
 B.:
 D.:
 W.:

KÜCHE
 B.:
 D.:
 W.:

KÜCHE
 B.:
 D.:
 W.:

WC
 B.:
 D.:
 W.:

WC
 B.:
 D.:
 W.: