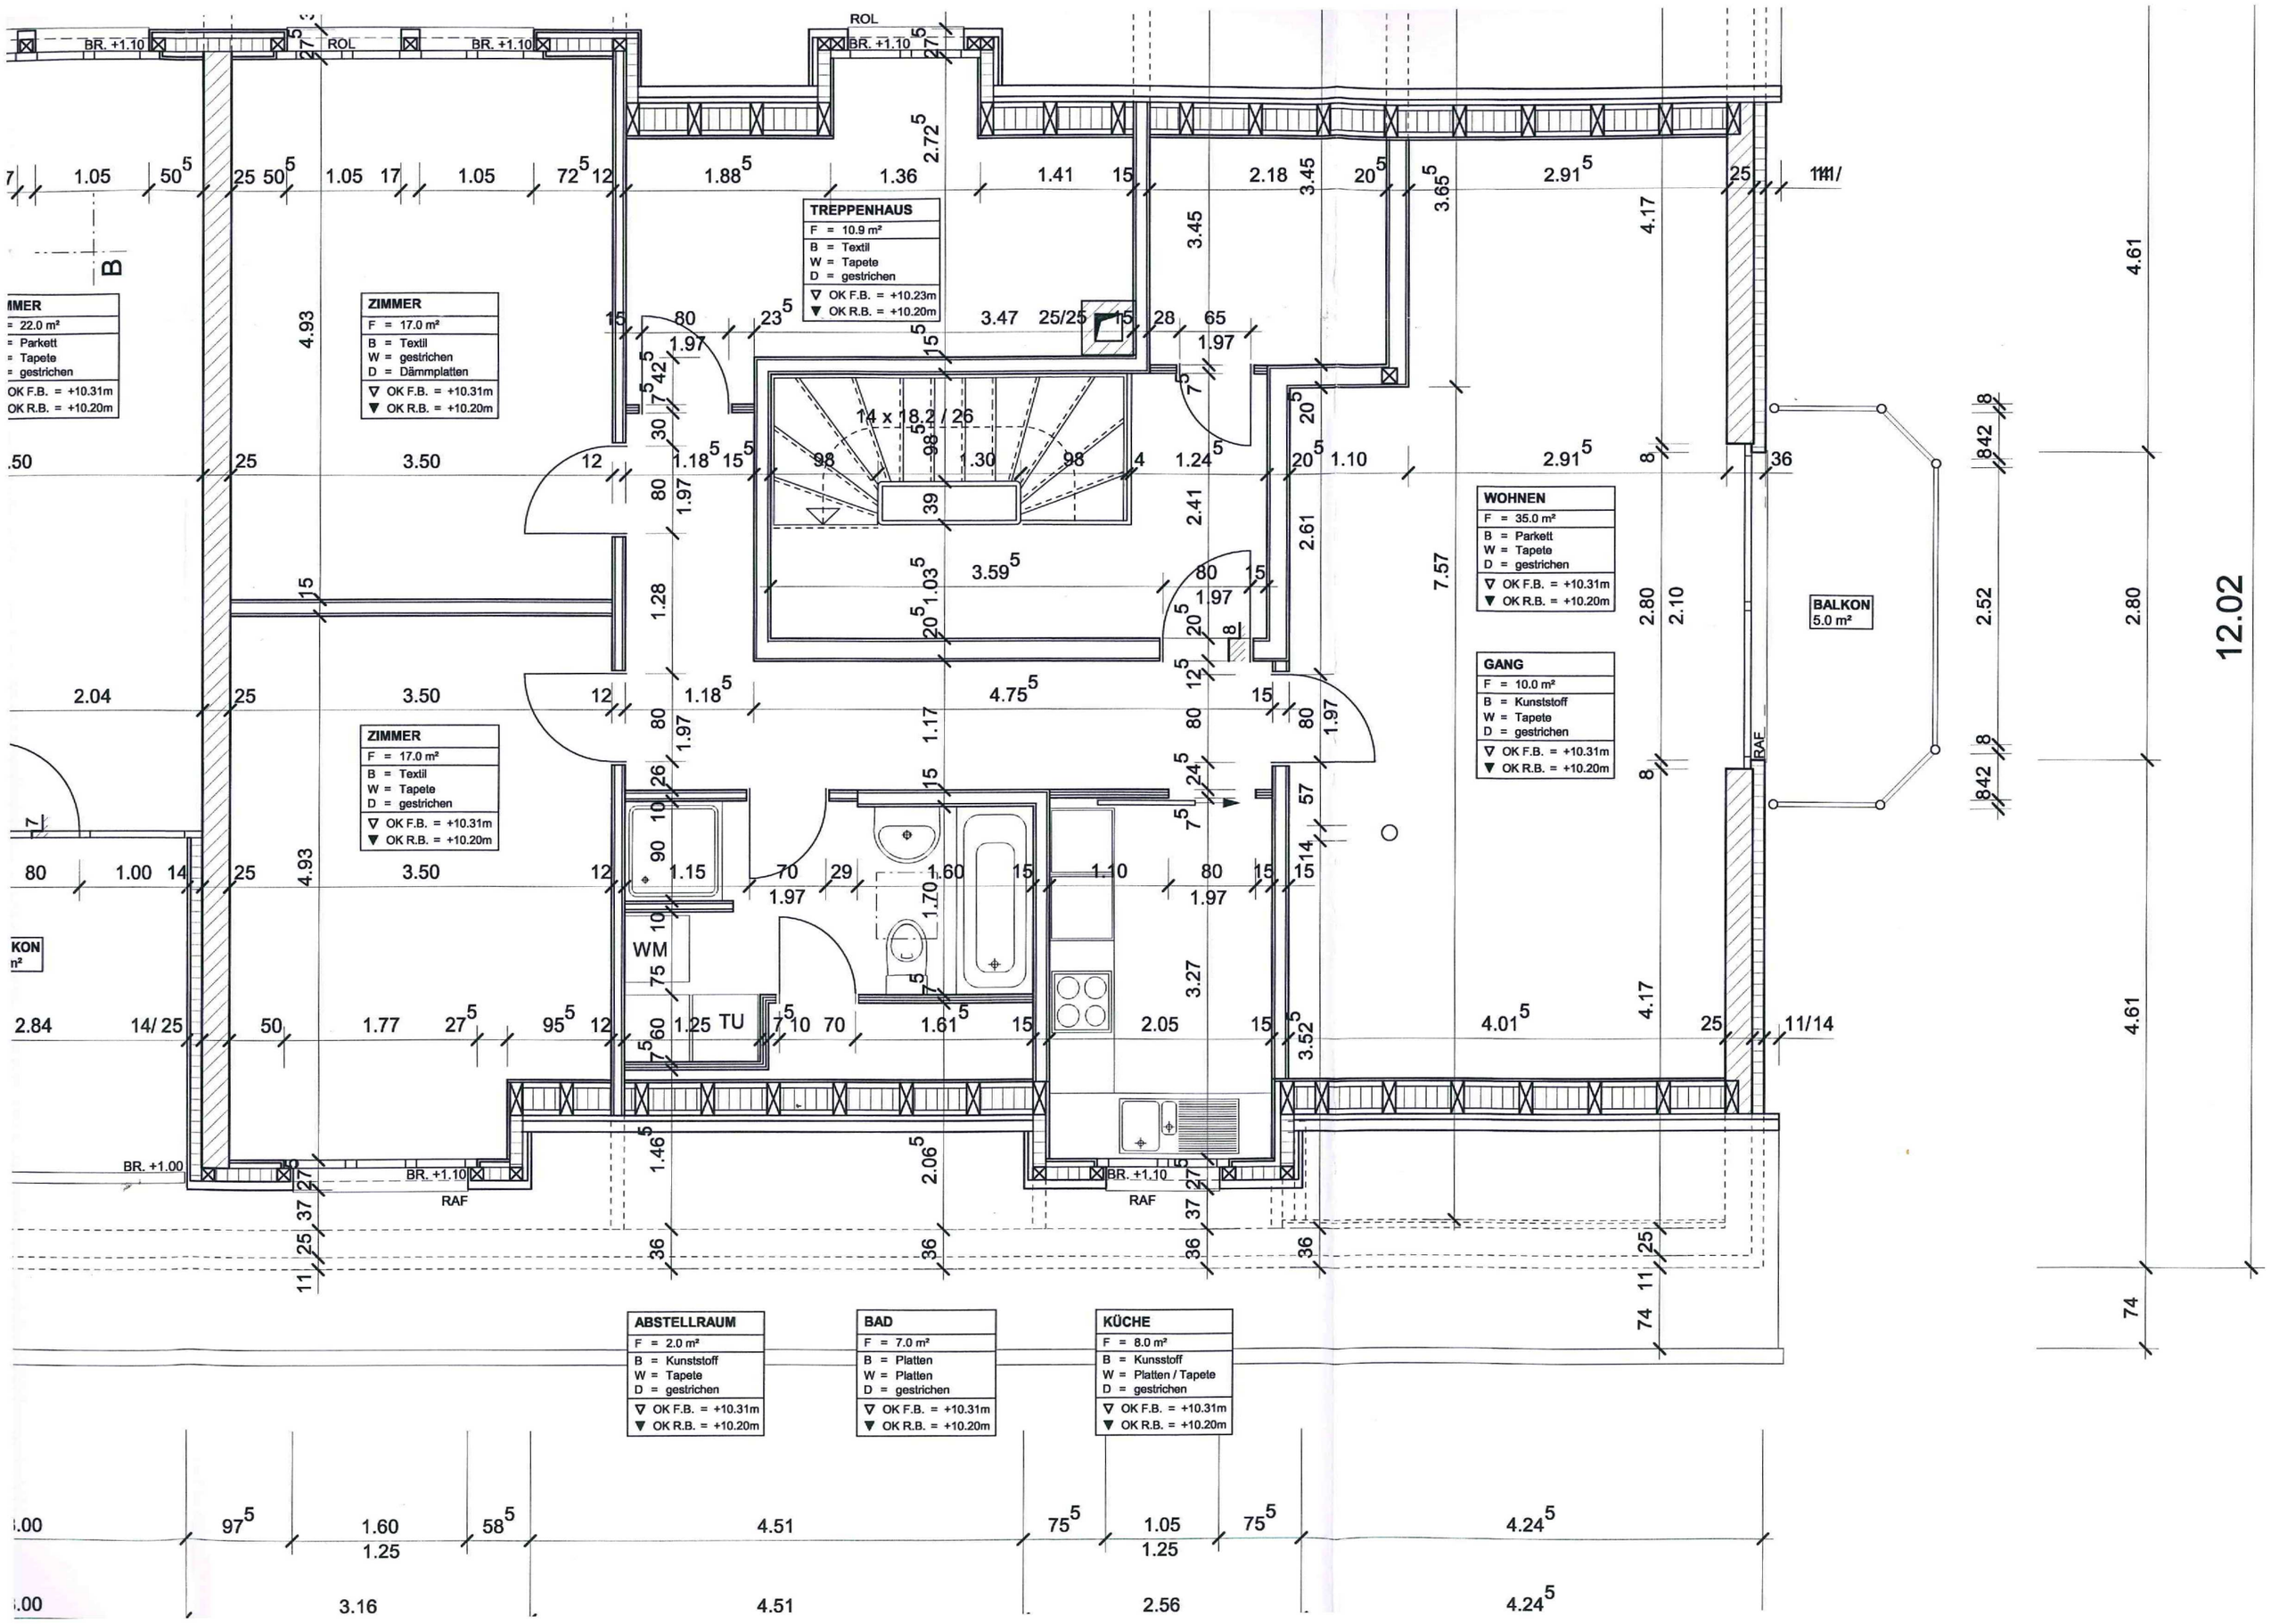
12.02
TREPPENHAUS
F = 10.9 m²
B = Textil
W = Tapete
D = gestrichen
OK F.B. = +10.23m
OK R.B. = +10.20m
ZIMMER
F = 17.0 m²
B = Textil
W = gestrichen
D = Dämmplatten
OK F.B. = +10.31m
OK R.B. = +10.20m
ZIMMER
F = 22.0 m²
B = Parkett
W = Tapete
D = gestrichen
OK F.B. = +10.31m
OK R.B. = +10.20m
ZIMMER
F = 17.0 m²
B = Textil
W = Tapete
D = gestrichen
OK F.B. = +10.31m
OK R.B. = +10.20m
WOHNEN
F = 35.0 m²
B = Parkett
W = Tapete
D = gestrichen
OK F.B. = +10.31m
OK R.B. = +10.20m
GANG
F = 10.0 m²
B = Kunststoff
W = Tapete
D = gestrichen
OK F.B. = +10.31m
OK R.B. = +10.20m
BALKON
5.0 m²
ABSTELLRAUM
F = 2.0 m²
B = Kunststoff
W = Tapete
D = gestrichen
OK F.B. = +10.31m
OK R.B. = +10.20m
BAD
F = 7.0 m²
B = Platten
W = Platten
D = gestrichen
OK F.B. = +10.31m
OK R.B. = +10.20m
KÜCHE
F = 8.0 m²
B = Kunsstoff
W = Platten / Tapete
D = gestrichen
OK F.B. = +10.31m
OK R.B. = +10.20m
14 x 18.2 / 26
WM
TU
BR. +1.10
BR. +1.00
ROL
RAF