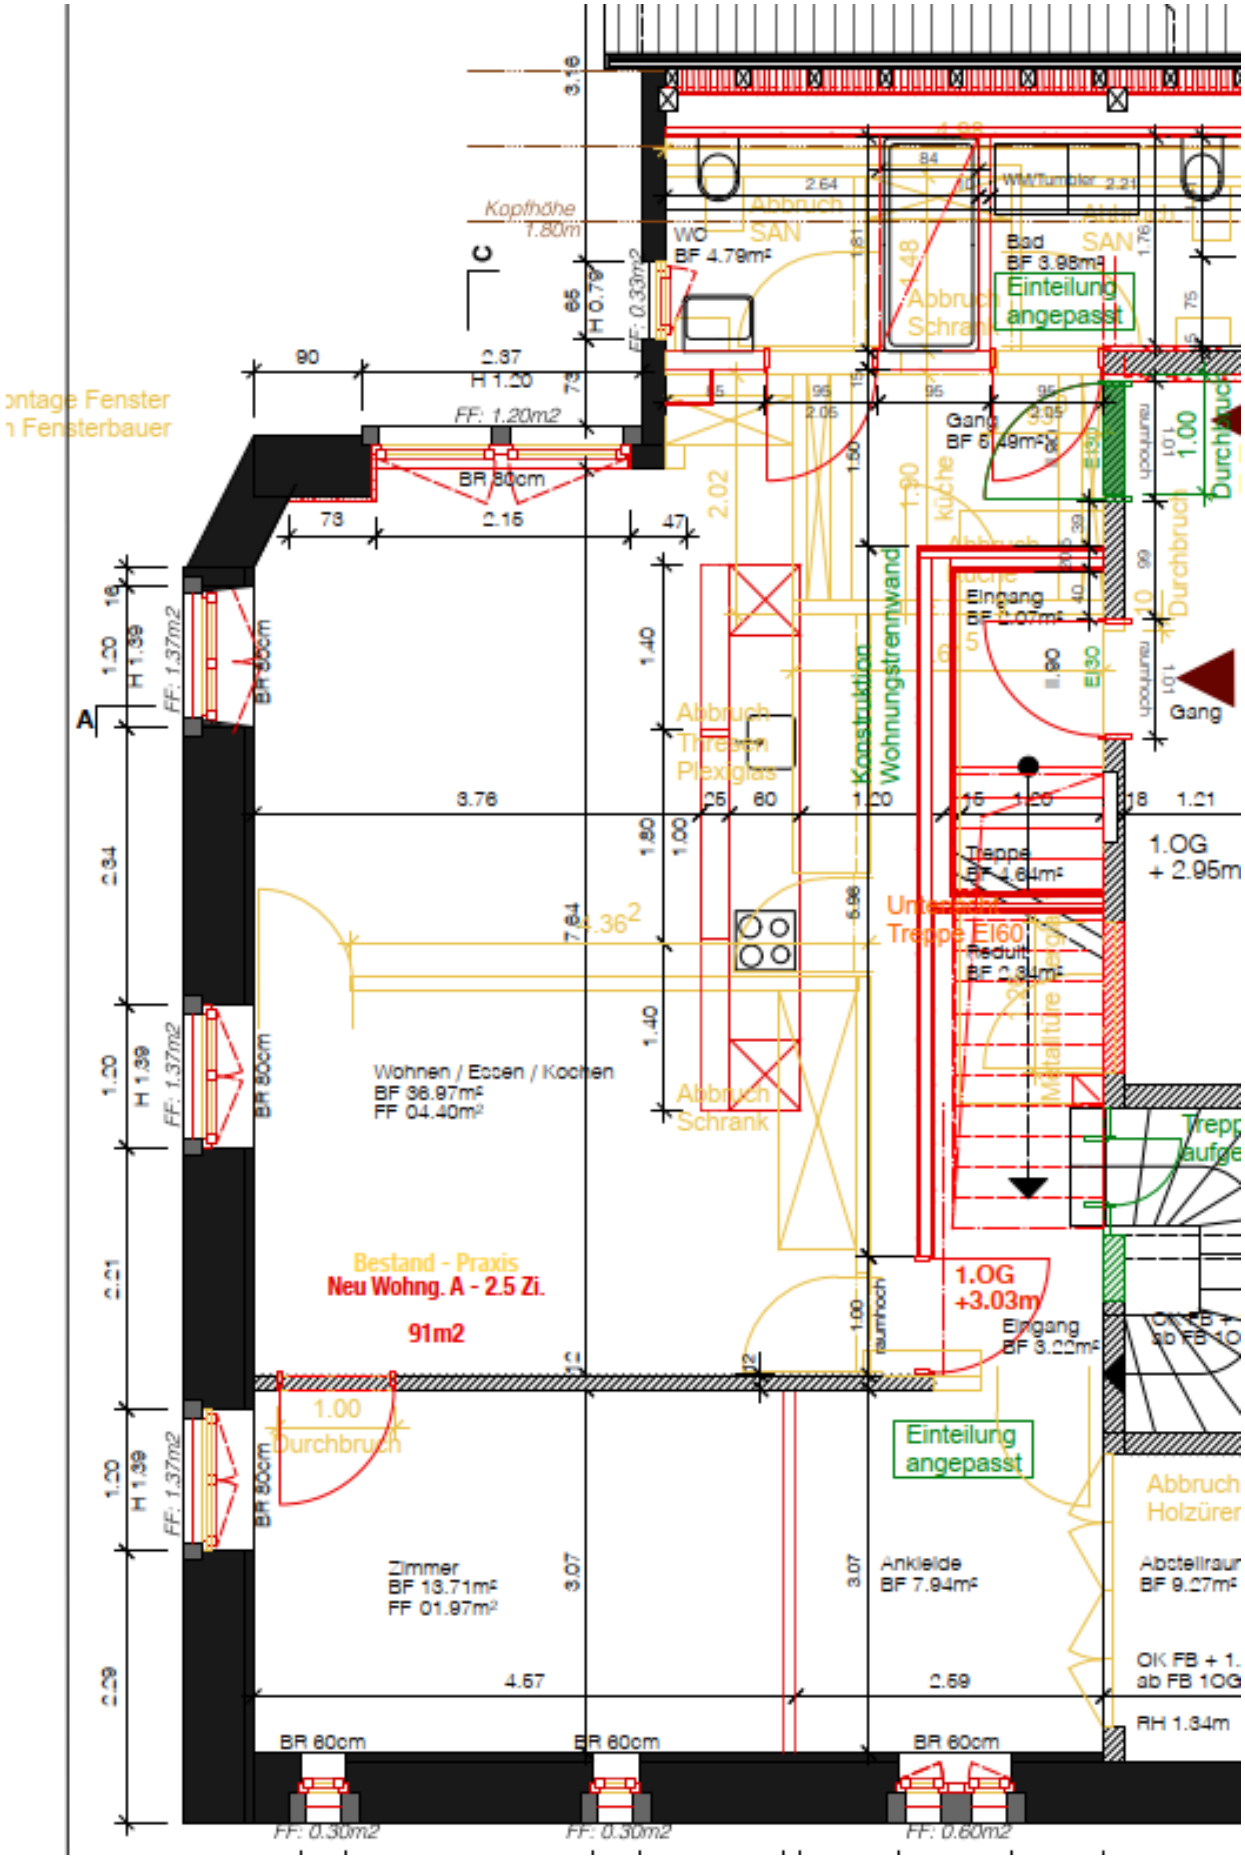

Kopfhöhe 1.80m
WC SAN
BF 4.78m²
Bad SAN
BF 3.98m²
Einteilung angepasst
Abbruch Schrank
Gang
BF 6.49m²
Eingang
BF 1.07m²
Gang
Durchbruch
Abbruch Trennwand Plexiglas
Konstruktion Wohnungstrennwand
Treppe
BF 4.64m²
Treppe EI60
Podest
BF 2.84m²
1.OG
+ 2.95m
Wohnen / Essen / Kochen
BF 36.97m²
FF 04.40m²
Abbruch Schrank
Bestand - Praxis
Neu Wohng. A - 2.5 Zi.
91m2
1.OG
+3.03m
Eingang
BF 3.22m²
Einteilung angepasst
Abbruch Holzüber
Zimmer
BF 13.71m²
FF 01.97m²
Ankleide
BF 7.94m²
Abstellraum
BF 9.27m²
OK FB + 1.
ab FB 1OG
RH 1.84m
BR 60cm
BR 60cm
BR 60cm
FF: 0.30m2
FF: 0.30m2
FF: 0.60m2
BR 80cm
BR 80cm
BR 80cm
FF: 1.37m2
FF: 1.37m2
FF: 1.37m2
FF: 1.20m2
FF: 0.33m2
BR 80cm
Metalltüre
Gang