


Datum: \_\_/\_\_/\_\_  
 Bauherrschaft:  
 Projektverfasser:

- = Neu
- = Abbruch
- = Bleibt bestehen

Hirschi Schreinerer GmbH	Grundriss OG	Aufr. Nr. <b>2023</b>
<b>Hintergasse 7, Roggwil</b>		Masstab: 1 : 50
Datum	19.10.2023	Plan-Nr.: 2.0
		SB: B.F

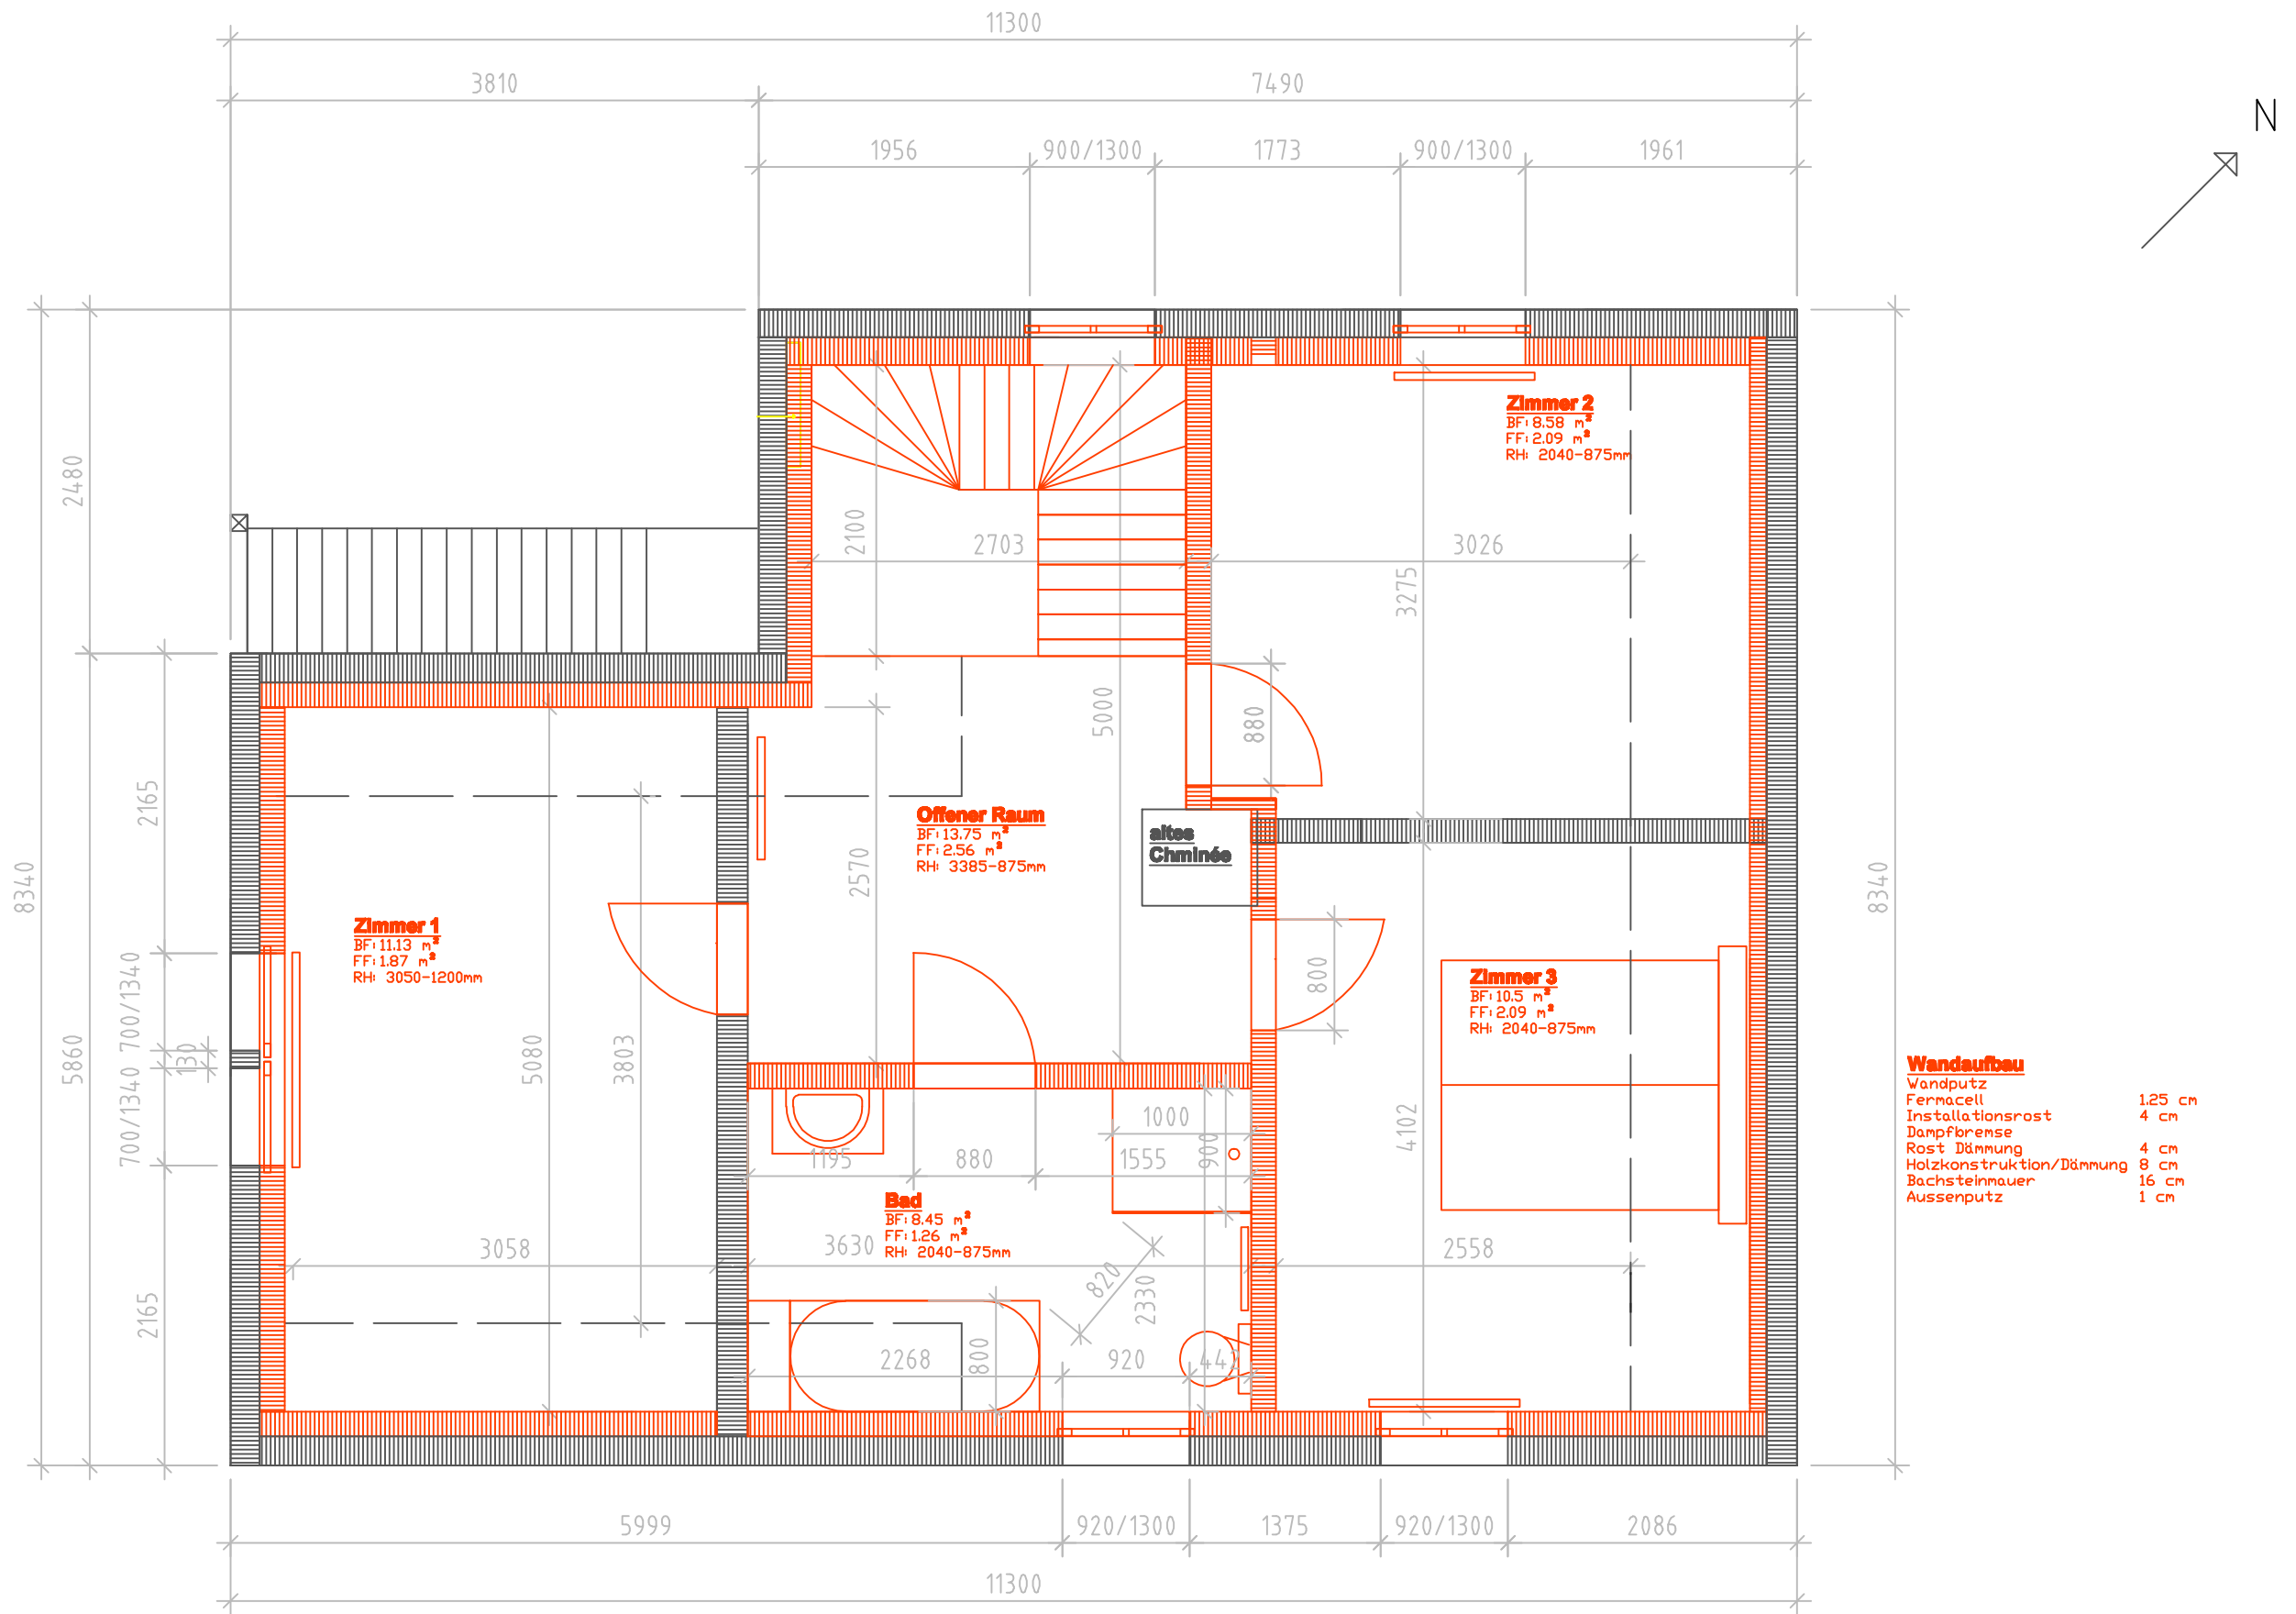

Datum: \_\_/\_\_/\_\_\_\_  
 Bauherrschaft:  
 Projektverfasser:

- = Neu
- = Abbruch
- = Bleibt bestehen

Hirschi Schreinererl GmbH	Grundriss DG	Aufr. Nr. <b>2023</b>
<b>Hintergasse 7, Roggwil</b>		Masstab: 1 : 50
Datum	19.10.2023	Plan-Nr.: 3.0
		SB: B.F