
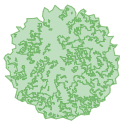
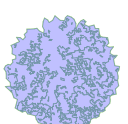
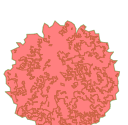



Dokumentation Haus C4

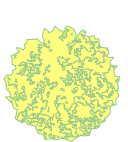

Einfamilienhaus C4

Legende Bepflanzung Bäume

-  Tsuga Canadensis (Kanadische Hemlocktanne)
-  Prunus Yedoensis (Japanische Maienkirsche)
-  Cladrastis (Amerikanisches Gelbholz)
-  Acer Tataricum (Tatarischer Steppen-Ahorn)
-  Pyrus Chanticleer (Chinesische Wildbirne)

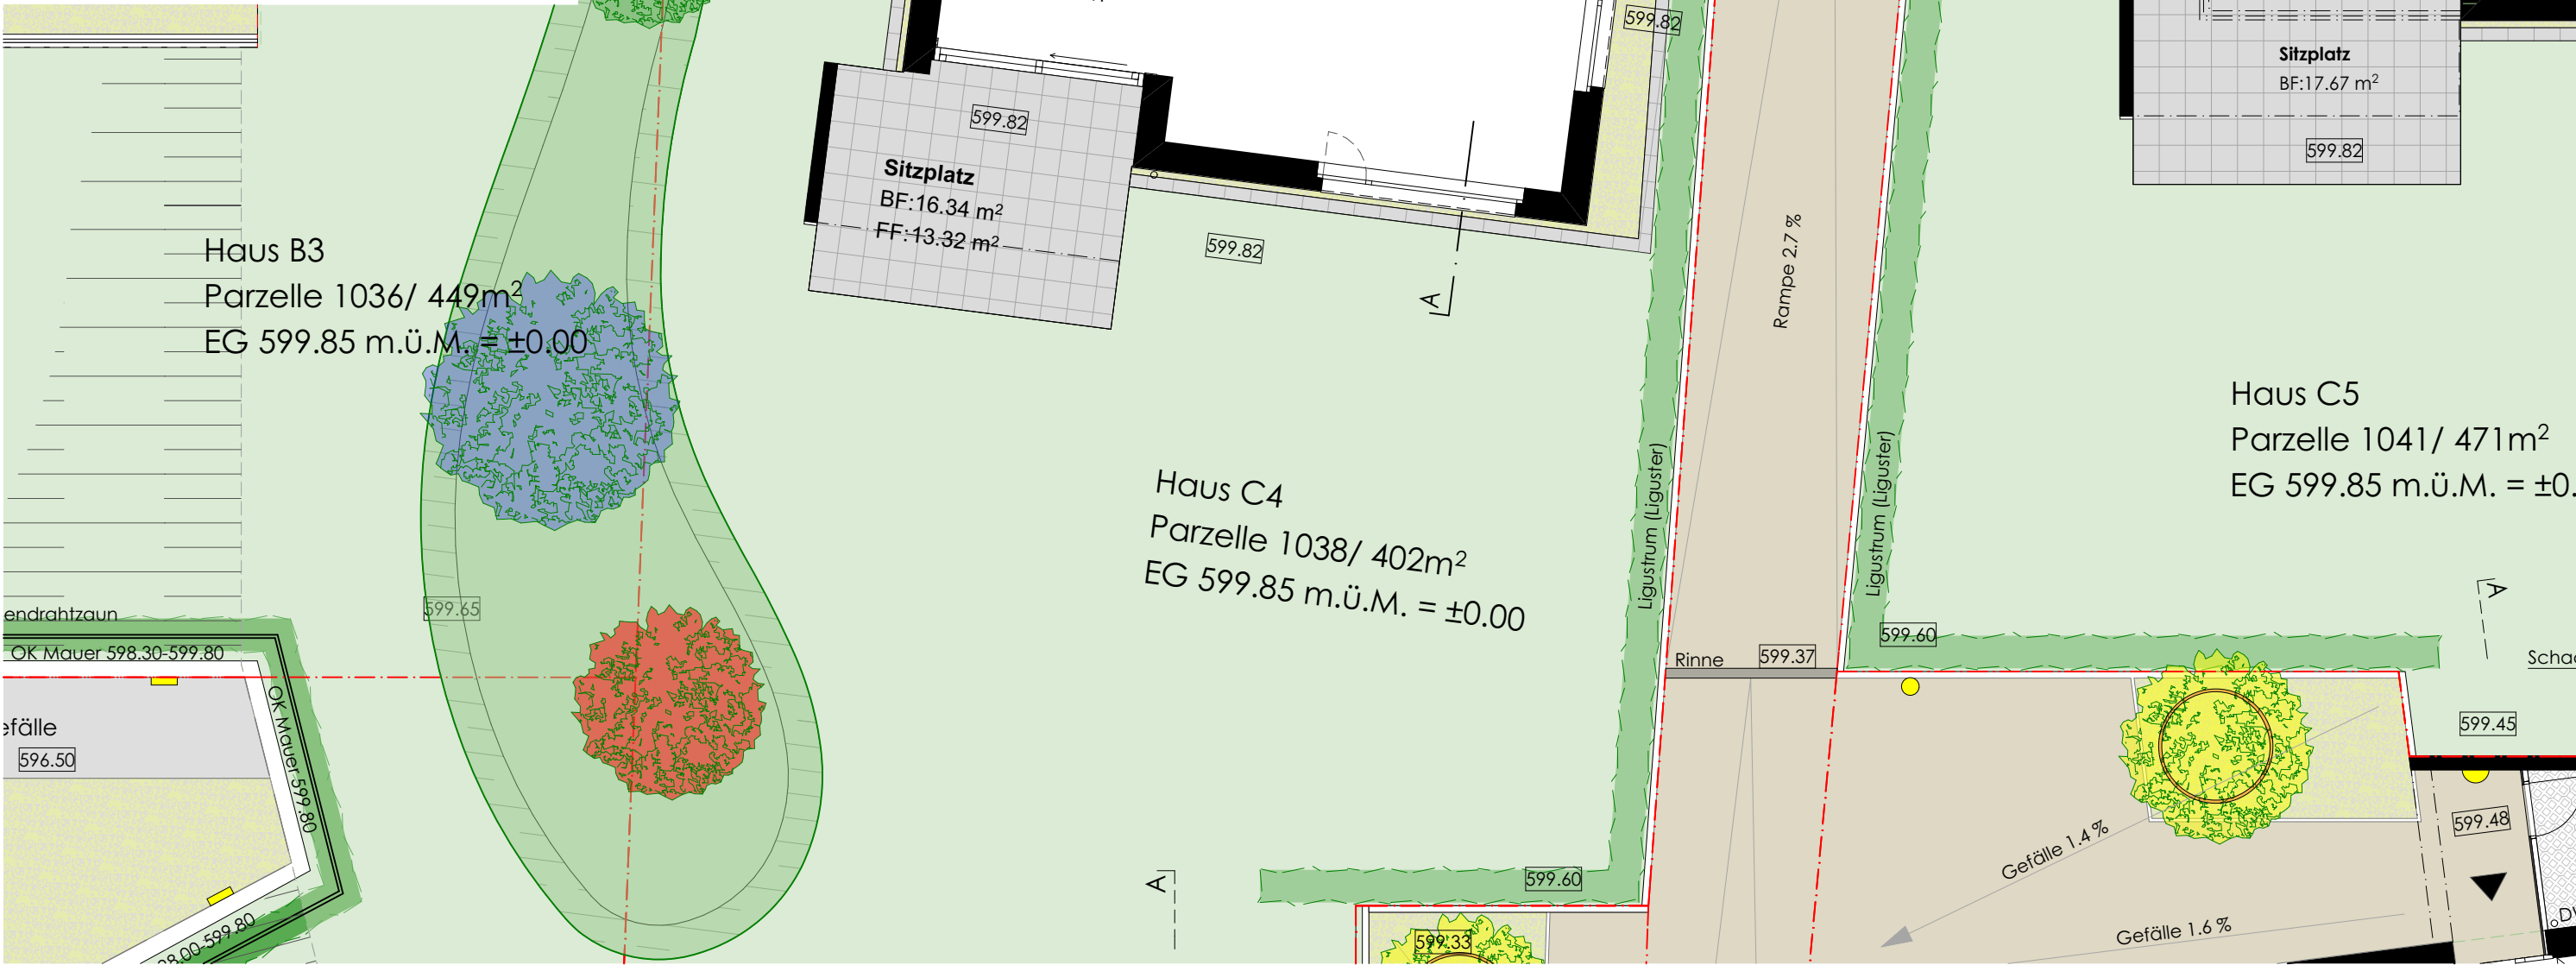


Umgebung Haus C4 Mst. 1:100


Plan Nr. 15.01_C4_52_1.29



Objekt: Überbauung Eichmattweg, Parzelle 4 und 429, 4938 Rohrbach | Bauherrschaft: WV Rohrbach AG Peter Hirschi
Datum: 22.03.2019 | Format: A3 | Gez: FS

Platten F61022.2			

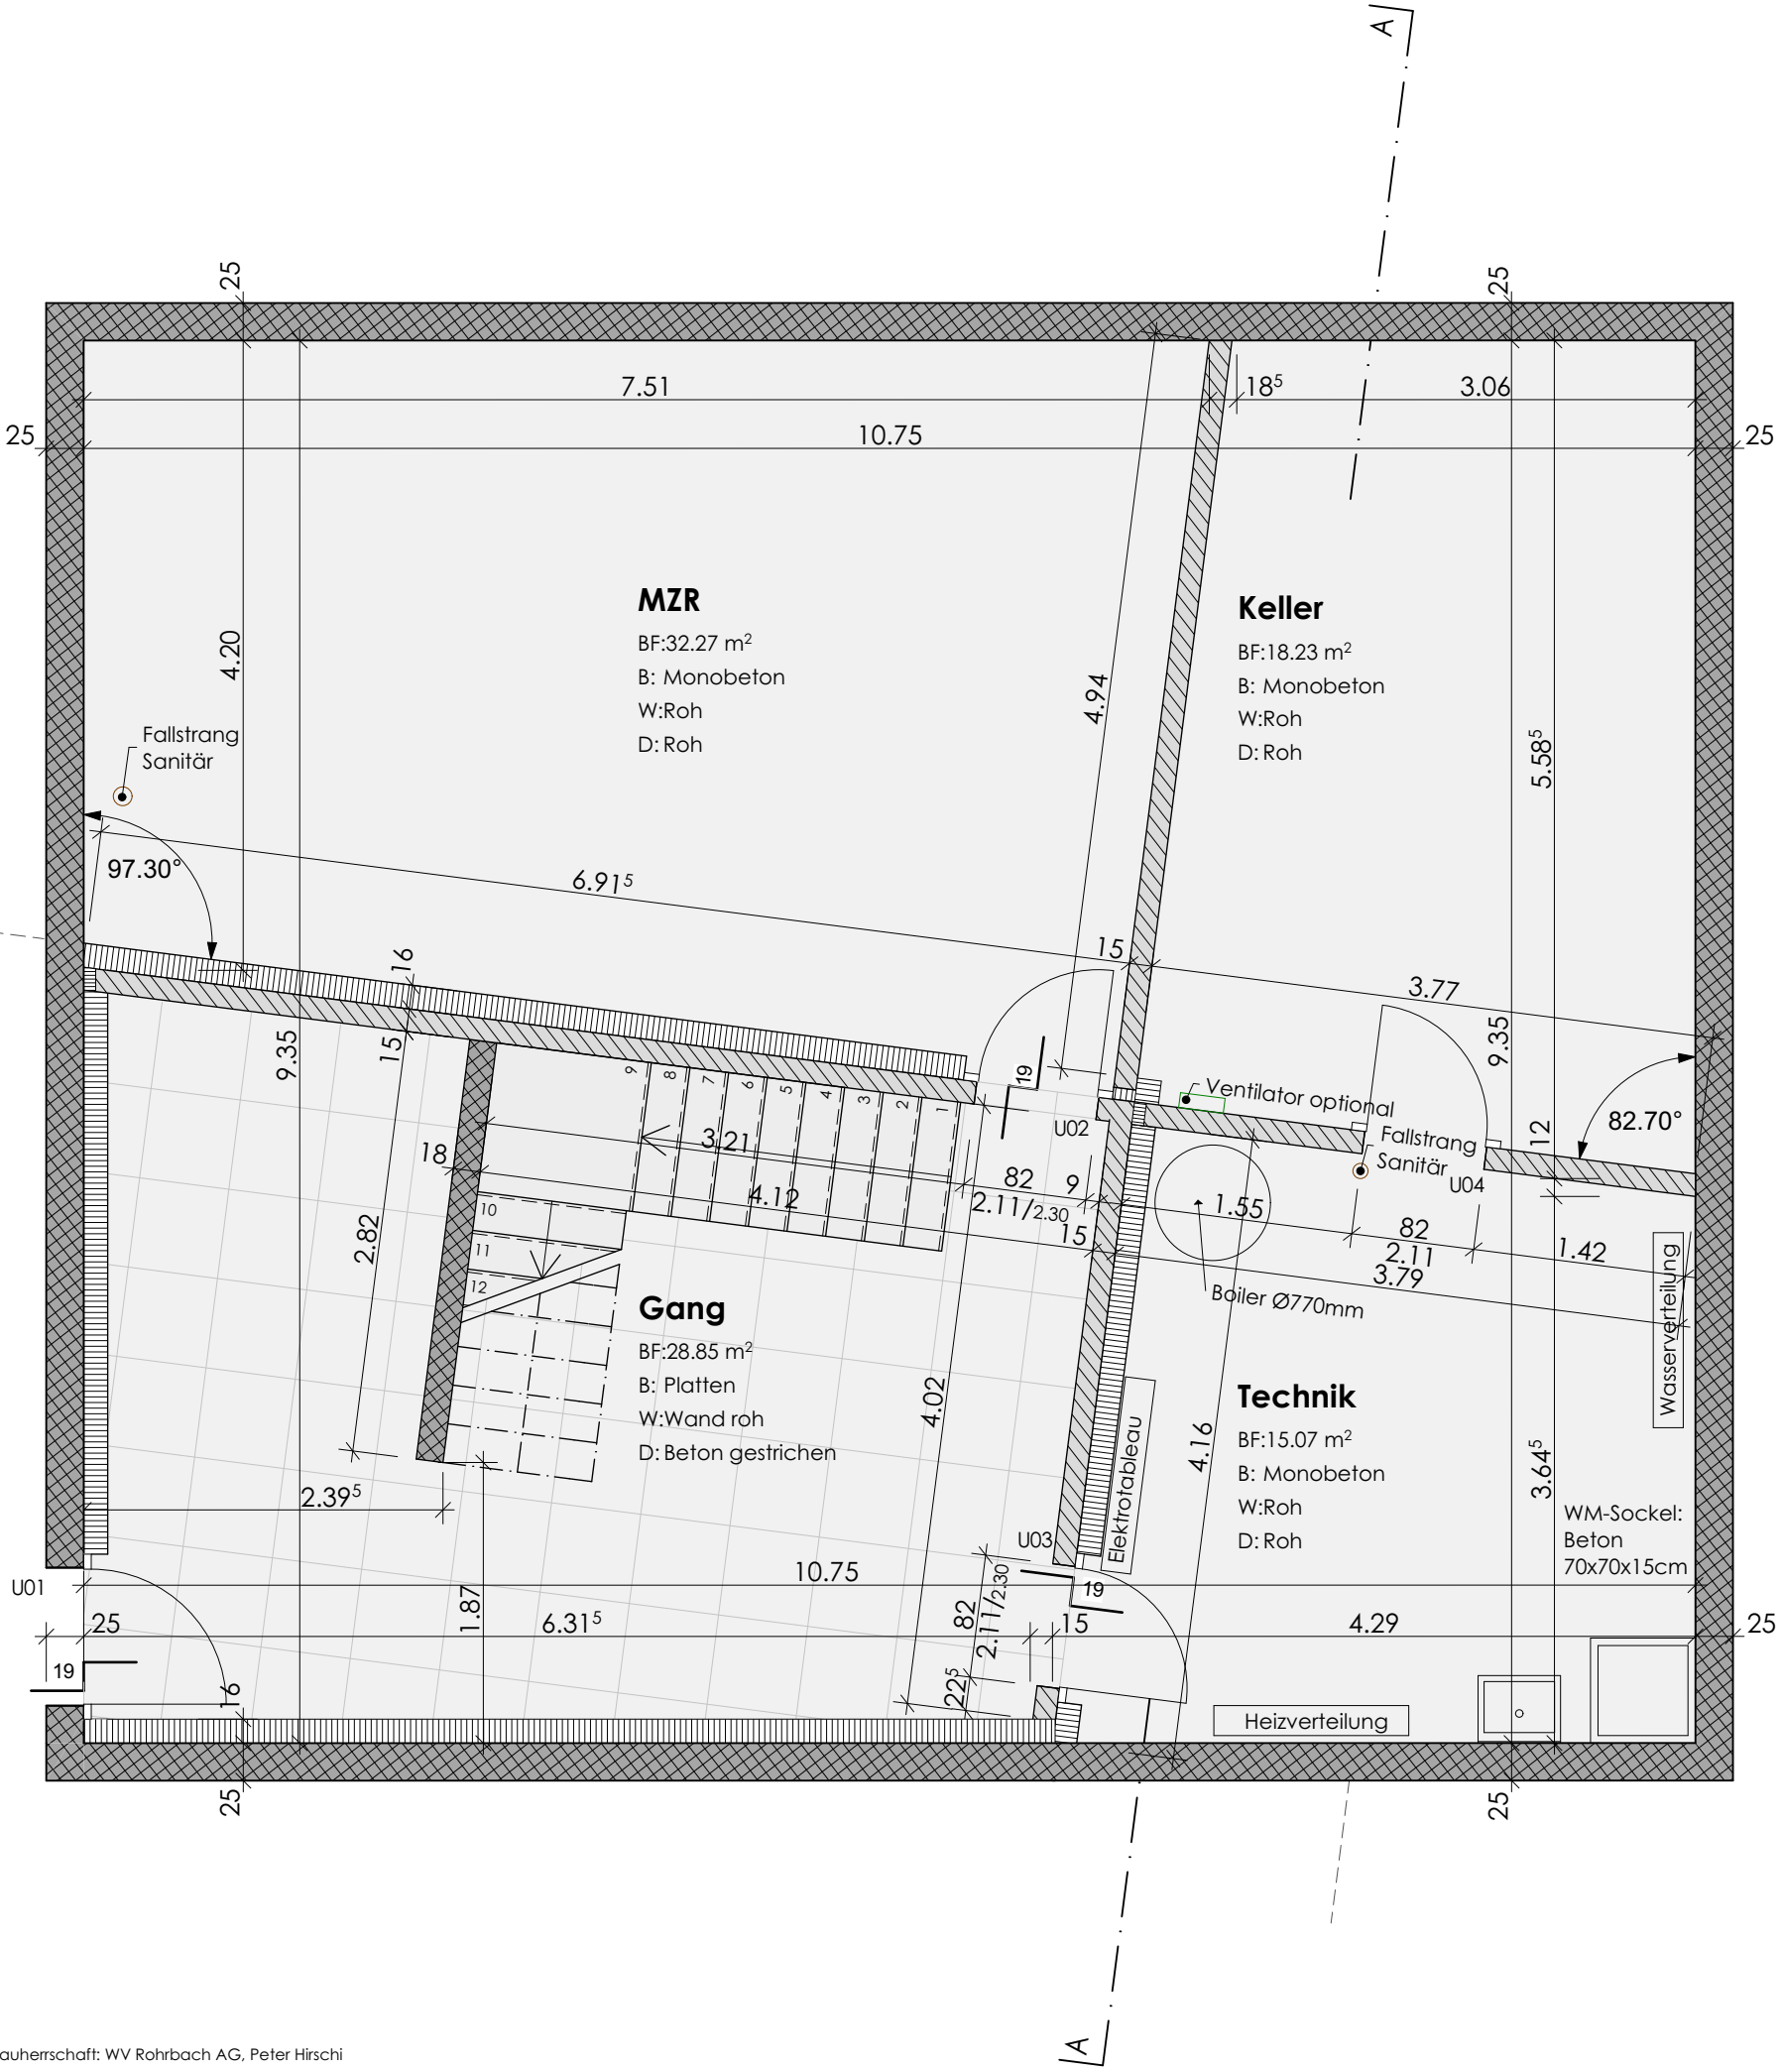


- Beton
- Kalksandstein
- K Kurbel
- M Motor
- KFB Kunststeinfensterbank
- VR Verbundraffstoren
- DW Dachwasser

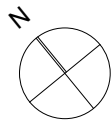

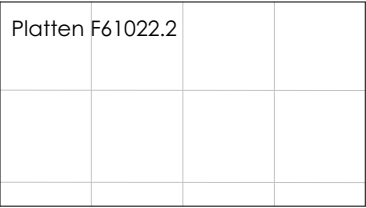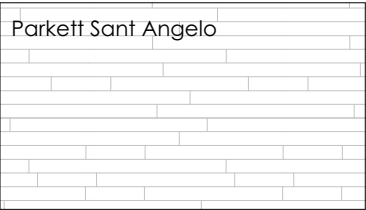


Treppe UG-EG:
Platten F61022.2



- Beton
- Backstein
- K Kurbel
- M Motor
- KFB Kunststeinfensterbank
- VR Verbundraffstoren
- DW Dachwasser

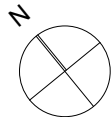

Grundriss Erdgeschoss Mst. 1:50
Plan Nr. 15.01_C4_52_1.02


Objekt: Überbauung Eichmattweg, Parzelle 4 und 429, 4938 Rohrbach | Bauherrschaft: WV Rohrbach AG, Peter Hirschi
Datum: 08.05.2019 | Format: A3 | Gez: SH

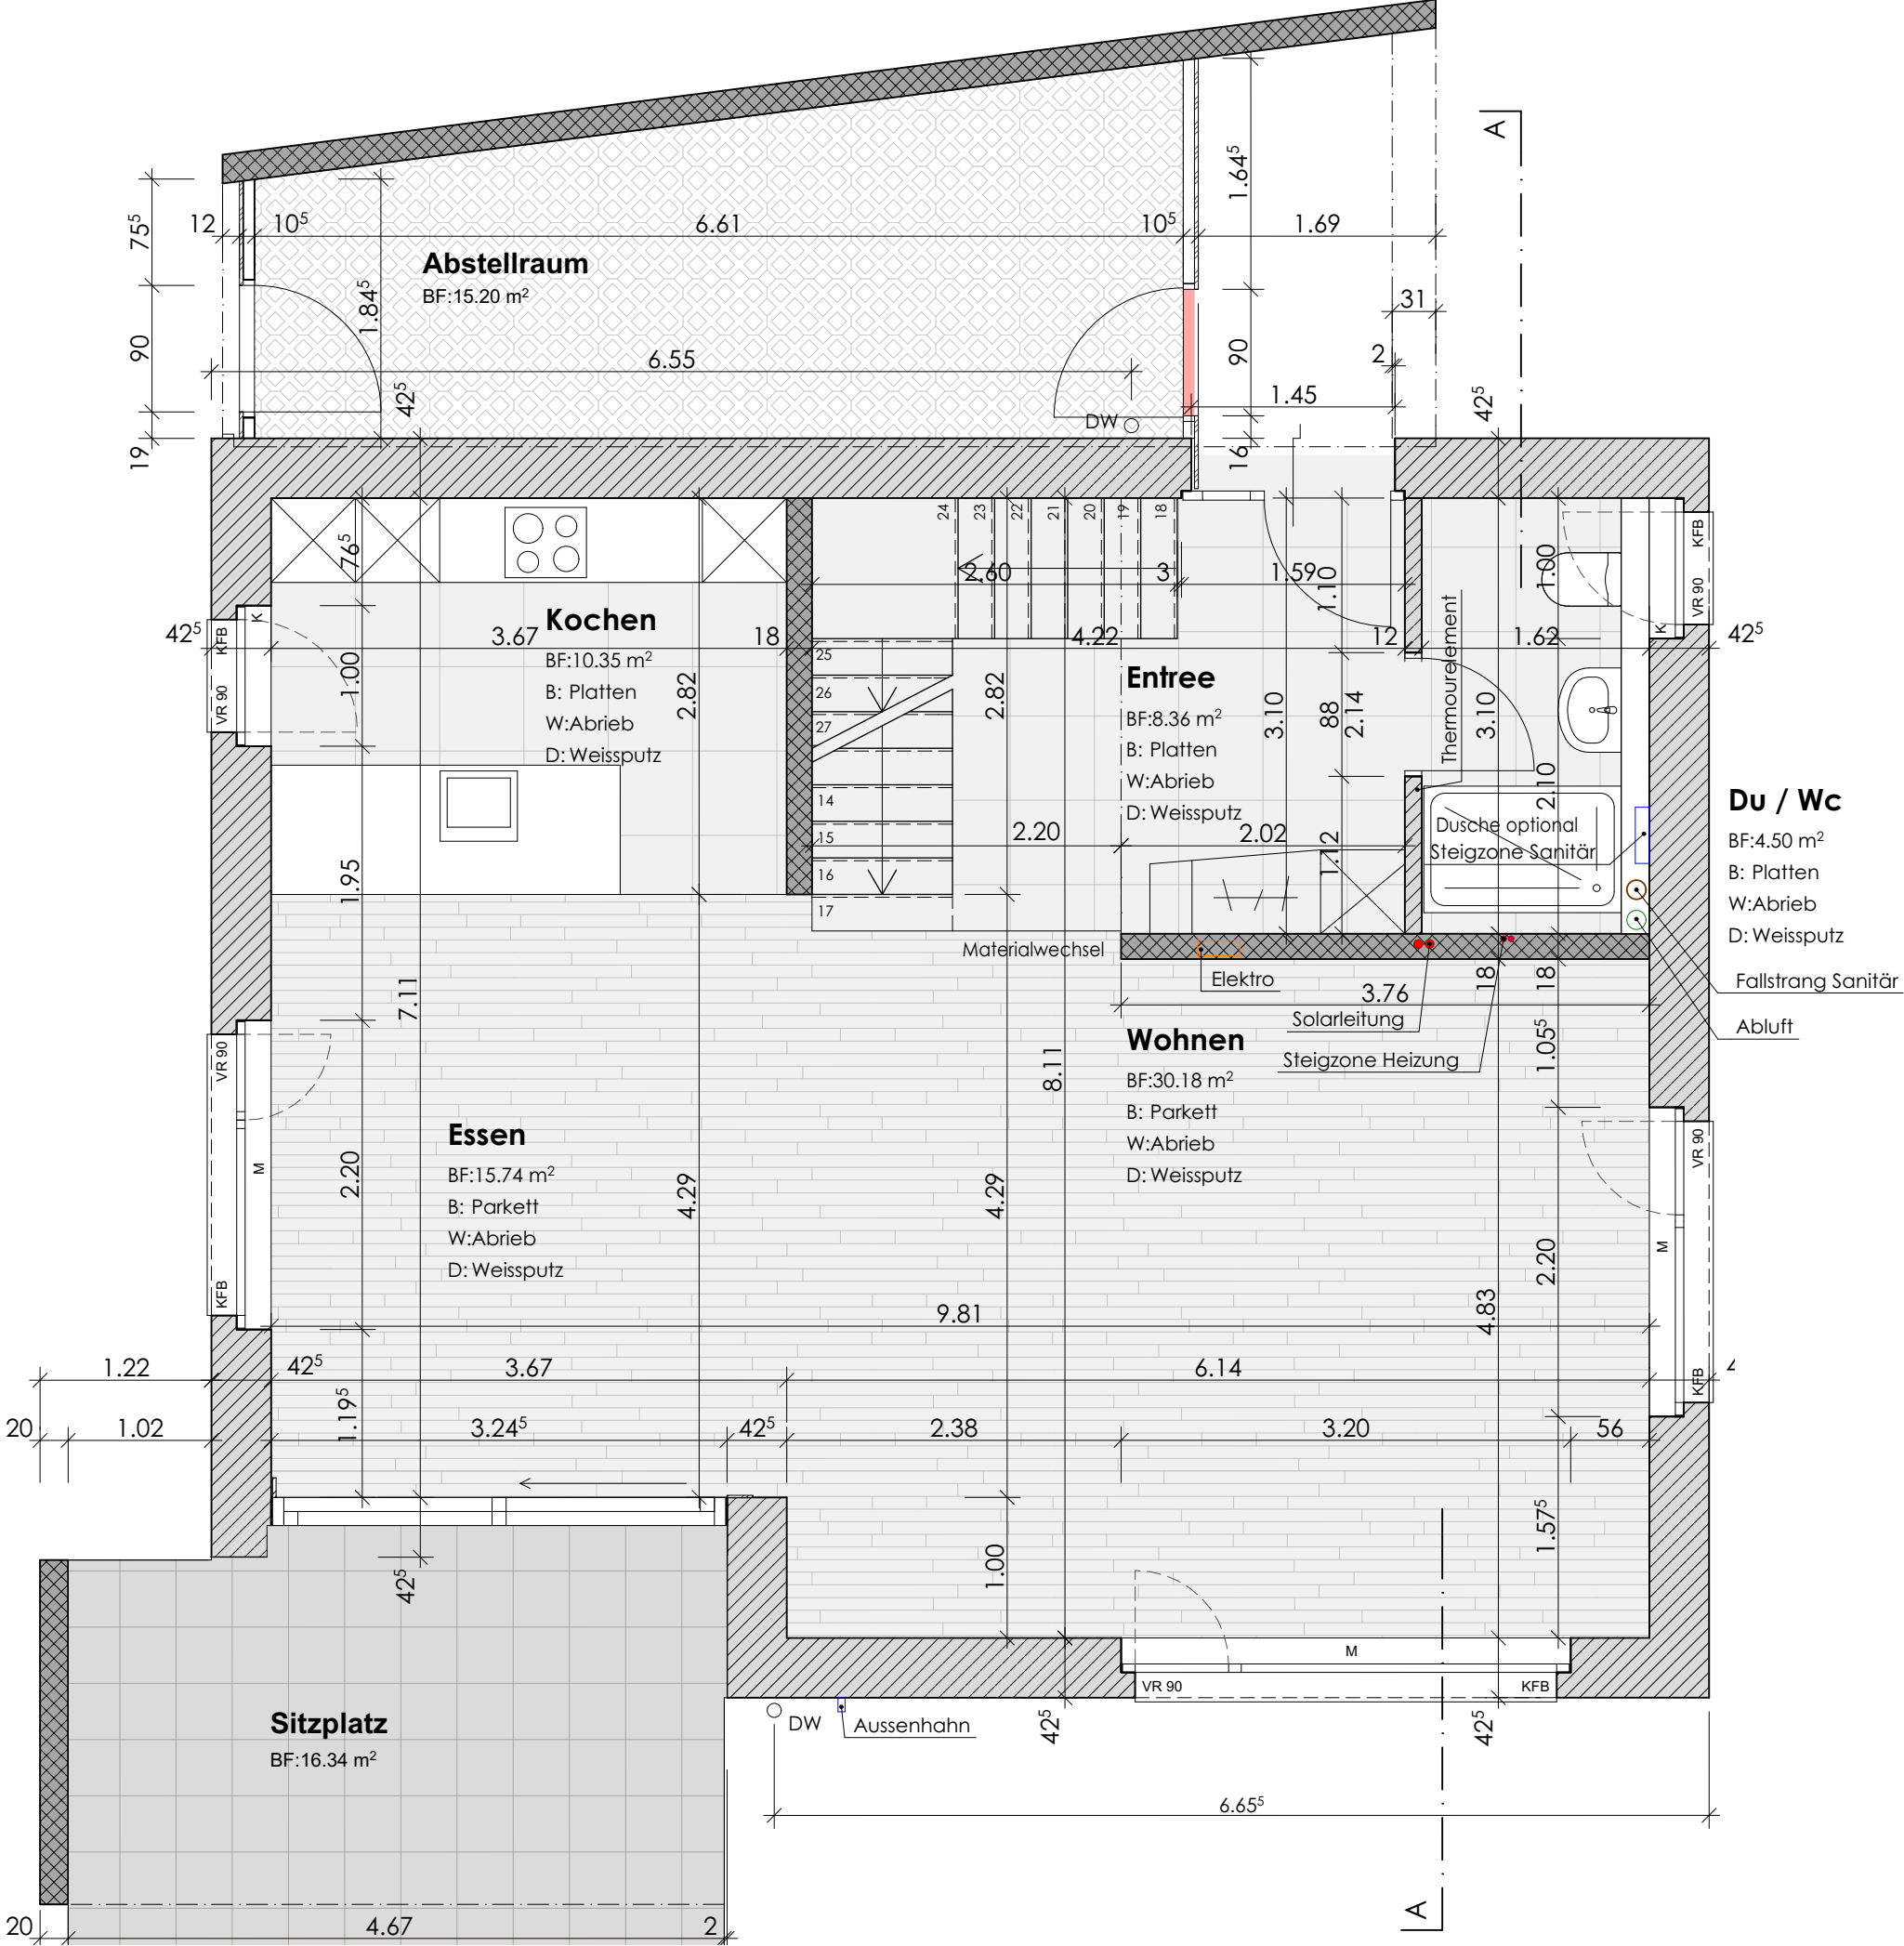

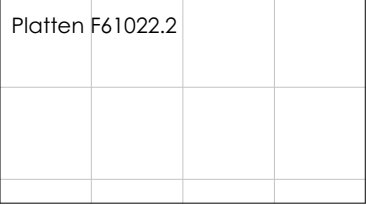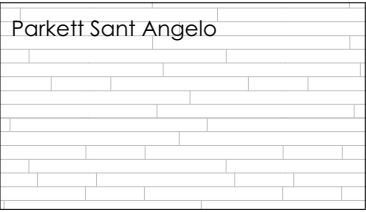

Treppe EG-OG :
Parkett Sant Angelo


- Beton
- Backstein
- K Kurbel
- M Motor
- KFB Kunststeinfensterbank
- VR Verbundraffstoren
- DW Dachwasser

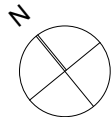


Grundriss Obergeschoss Mst. 1:50


Plan Nr. 15.01_C4_52_1.03

Objekt: Überbauung Eichmattweg, Parzelle 4 und 429, 4938 Rohrbach | Bauherrschaft: WV Rohrbach AG, Peter Hirschi
Datum: 08.05.2019 | Format: A3 | Gez: SH

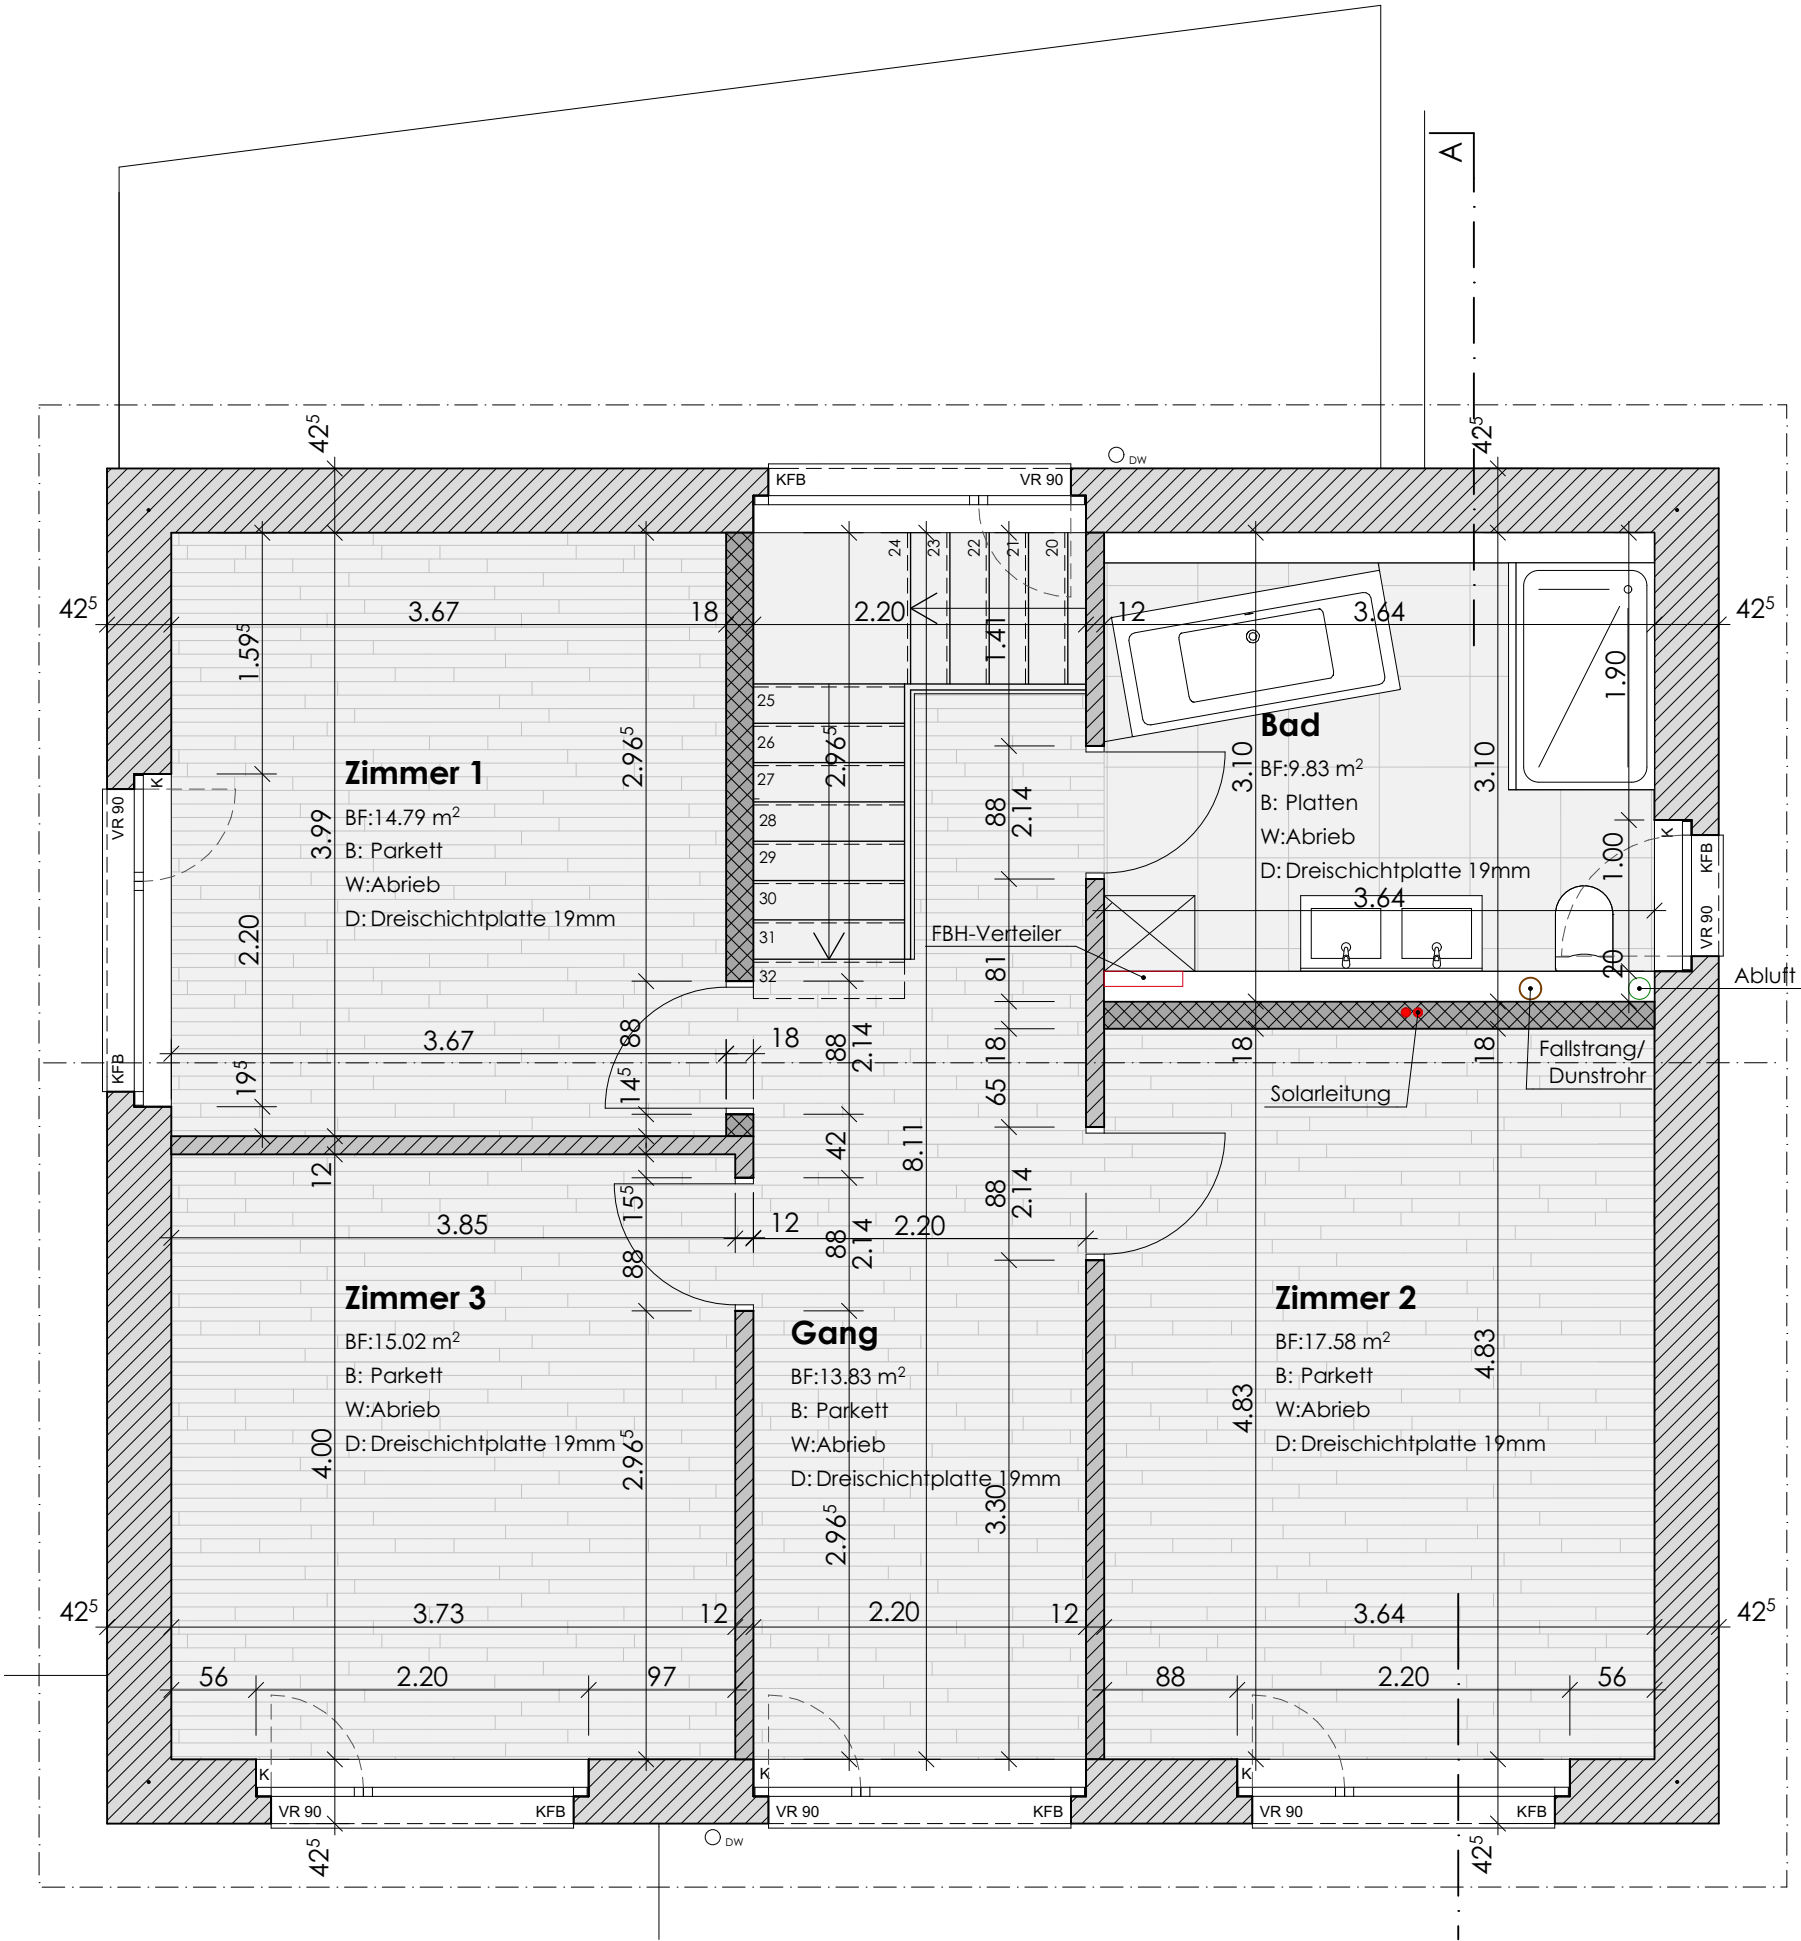

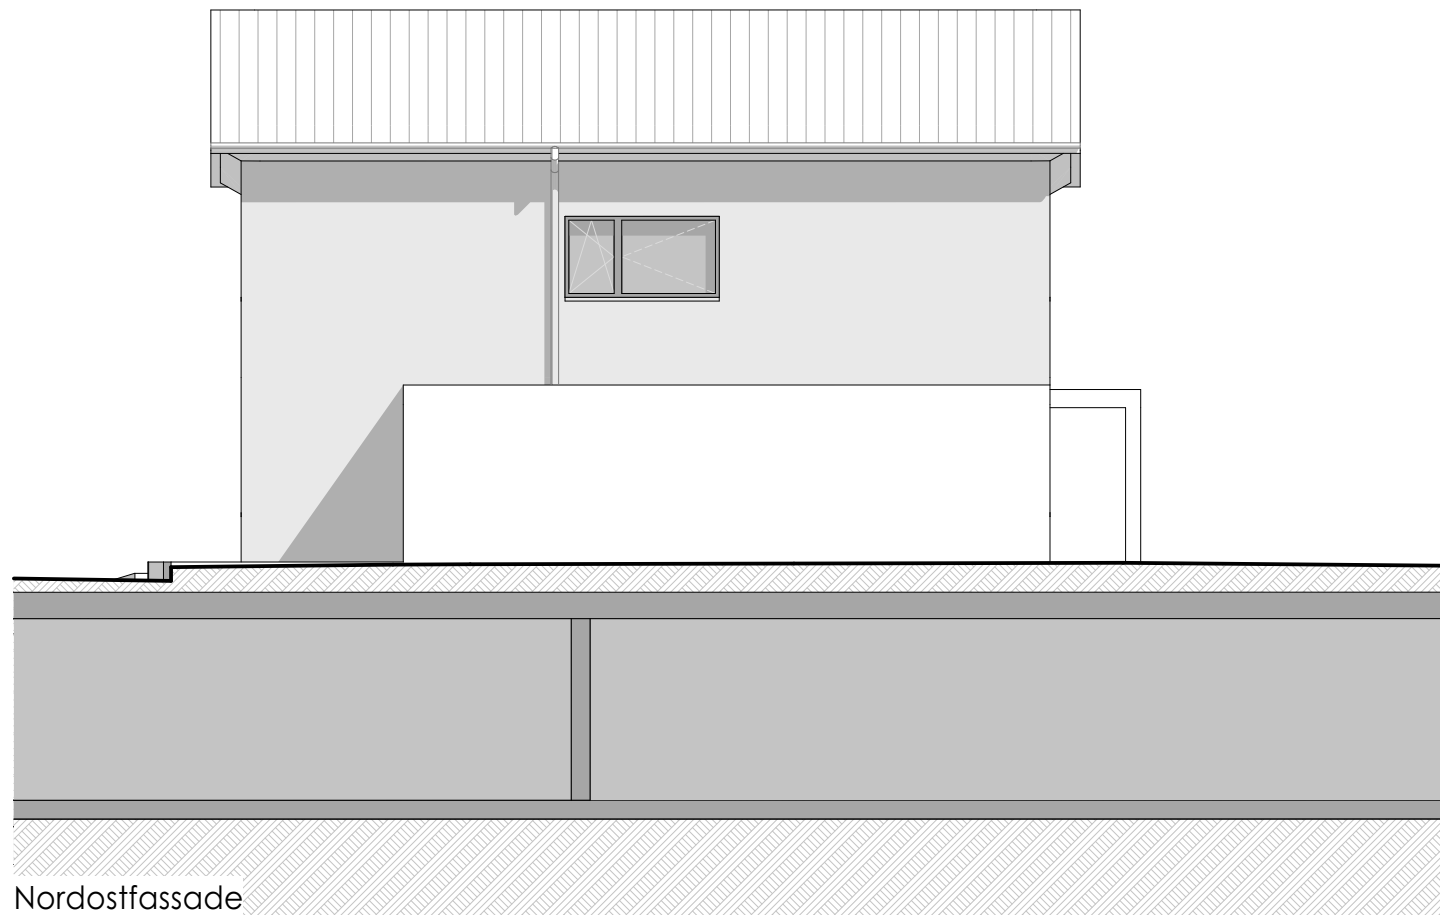


Nordostfassade

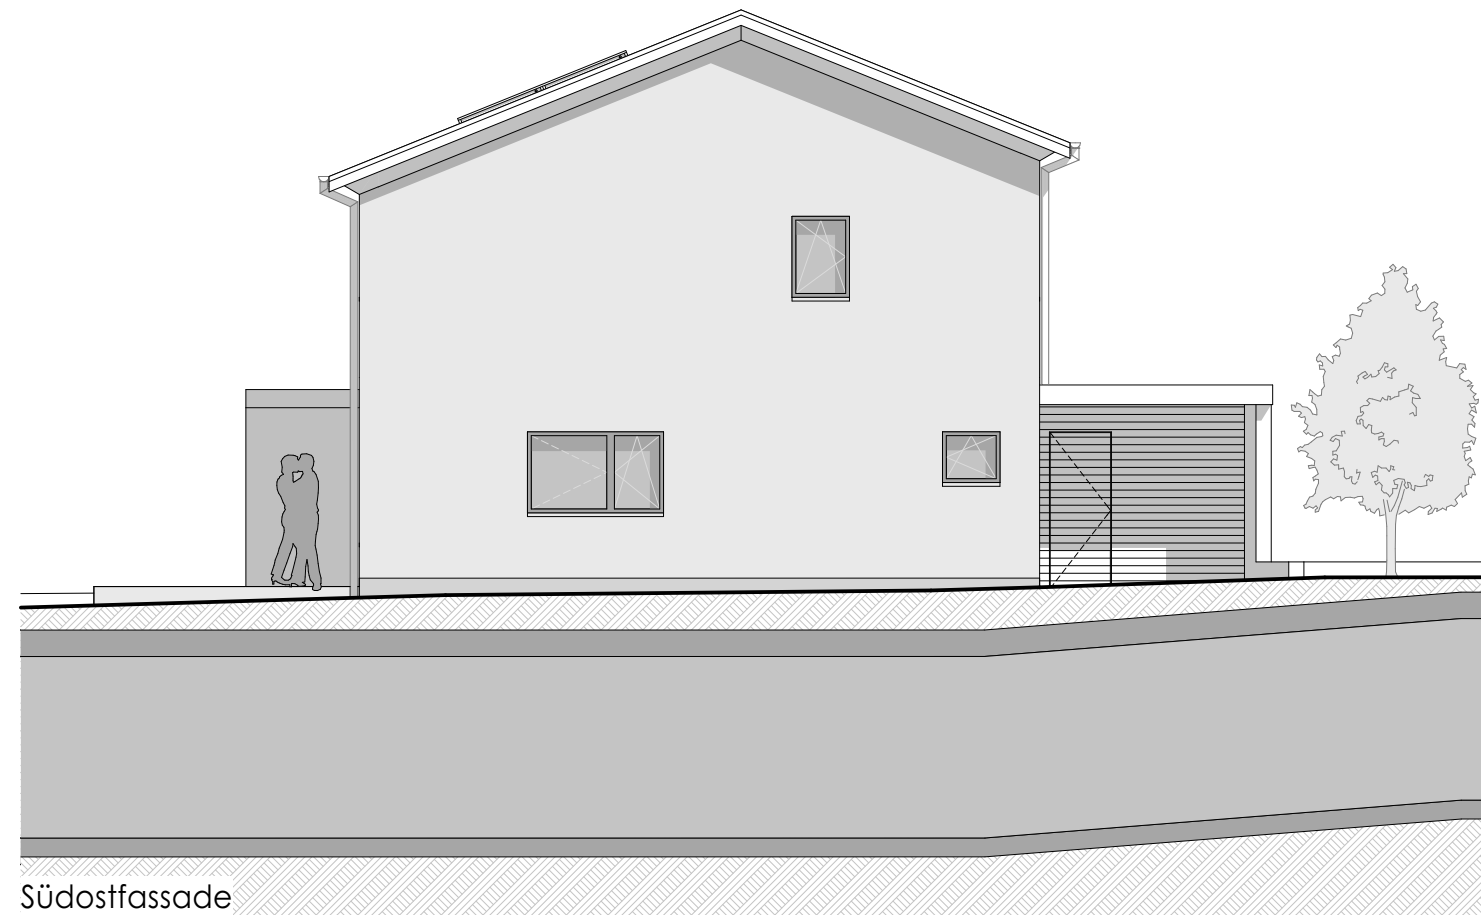

Südostfassade



Südwestfassade

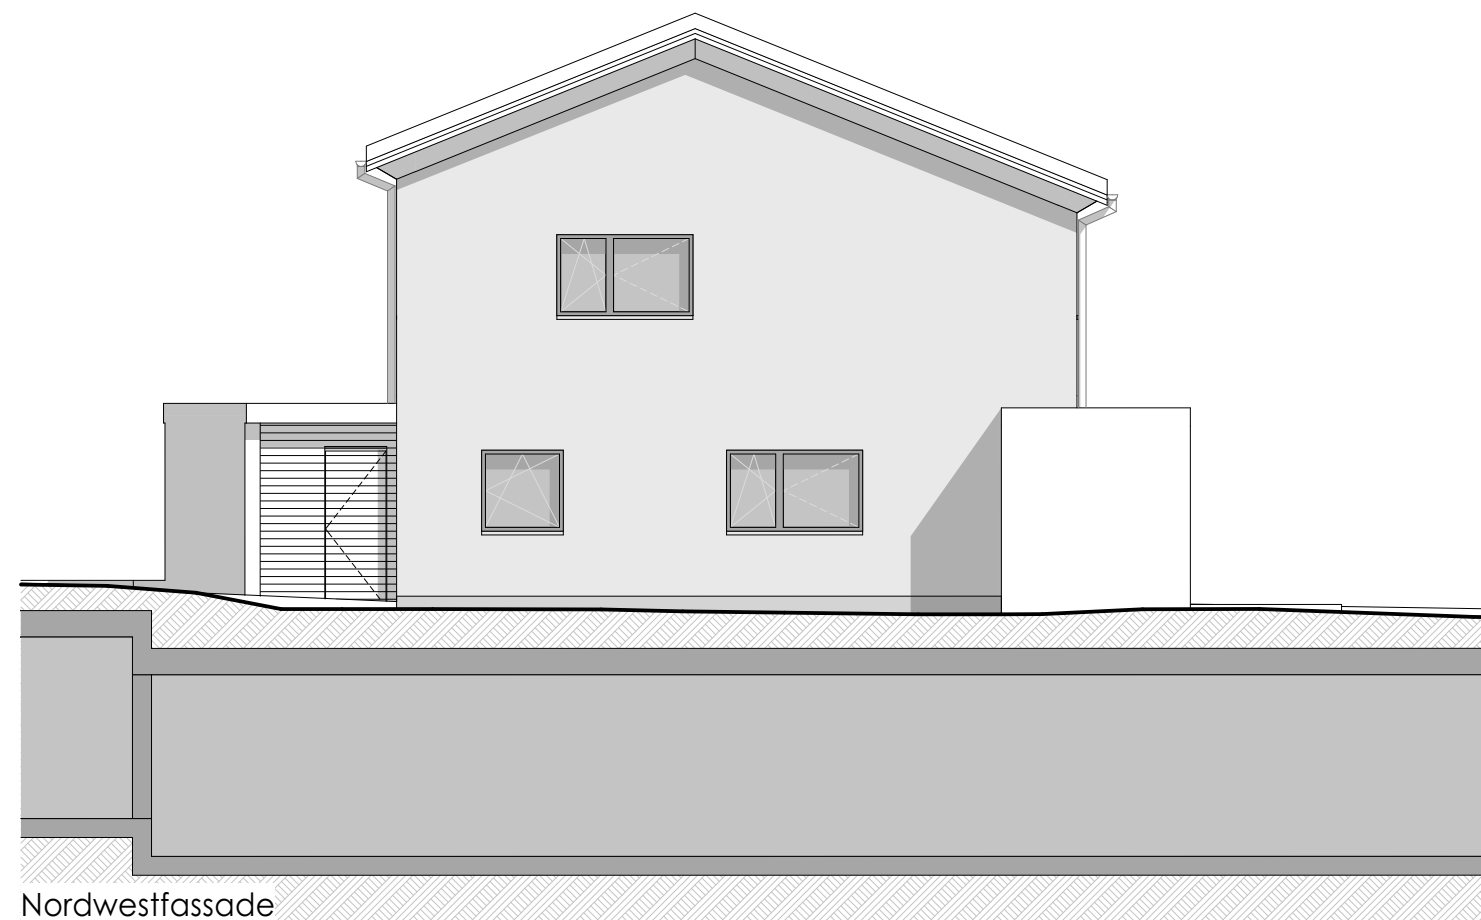

Nordwestfassade

Fassaden C4 Mst. 1:100

Plan Nr. 15.01_C4_52_3.01

Objekt: Überbauung Eichmattweg, Parzelle 4 und 429, 4938 Rohrbach | Bauherrschaft: WV Rohrbach AG, Peter Hirschi
Datum: 07.06.2018 | Format: A3 | Gez: SH