


Farblegende:

- Büro 1_121.2
- Funktionsfläche
- MF_Verkehrsfläche
- MF_Zuschlagsfläche

Flächenliste 2. Obergeschoss_121		
Ebene	Name	Fläche
02.OG_FBOK	Büro 1_121.2	434.73 m ²
02.OG_FBOK	Funktionsfläche	1.18 m ²
02.OG_FBOK	MF_Verkehrsfläche	119.58 m ²
02.OG_FBOK	MF_Zuschlagsfläche	40.01 m ²
Gesamt		595.49 m ²

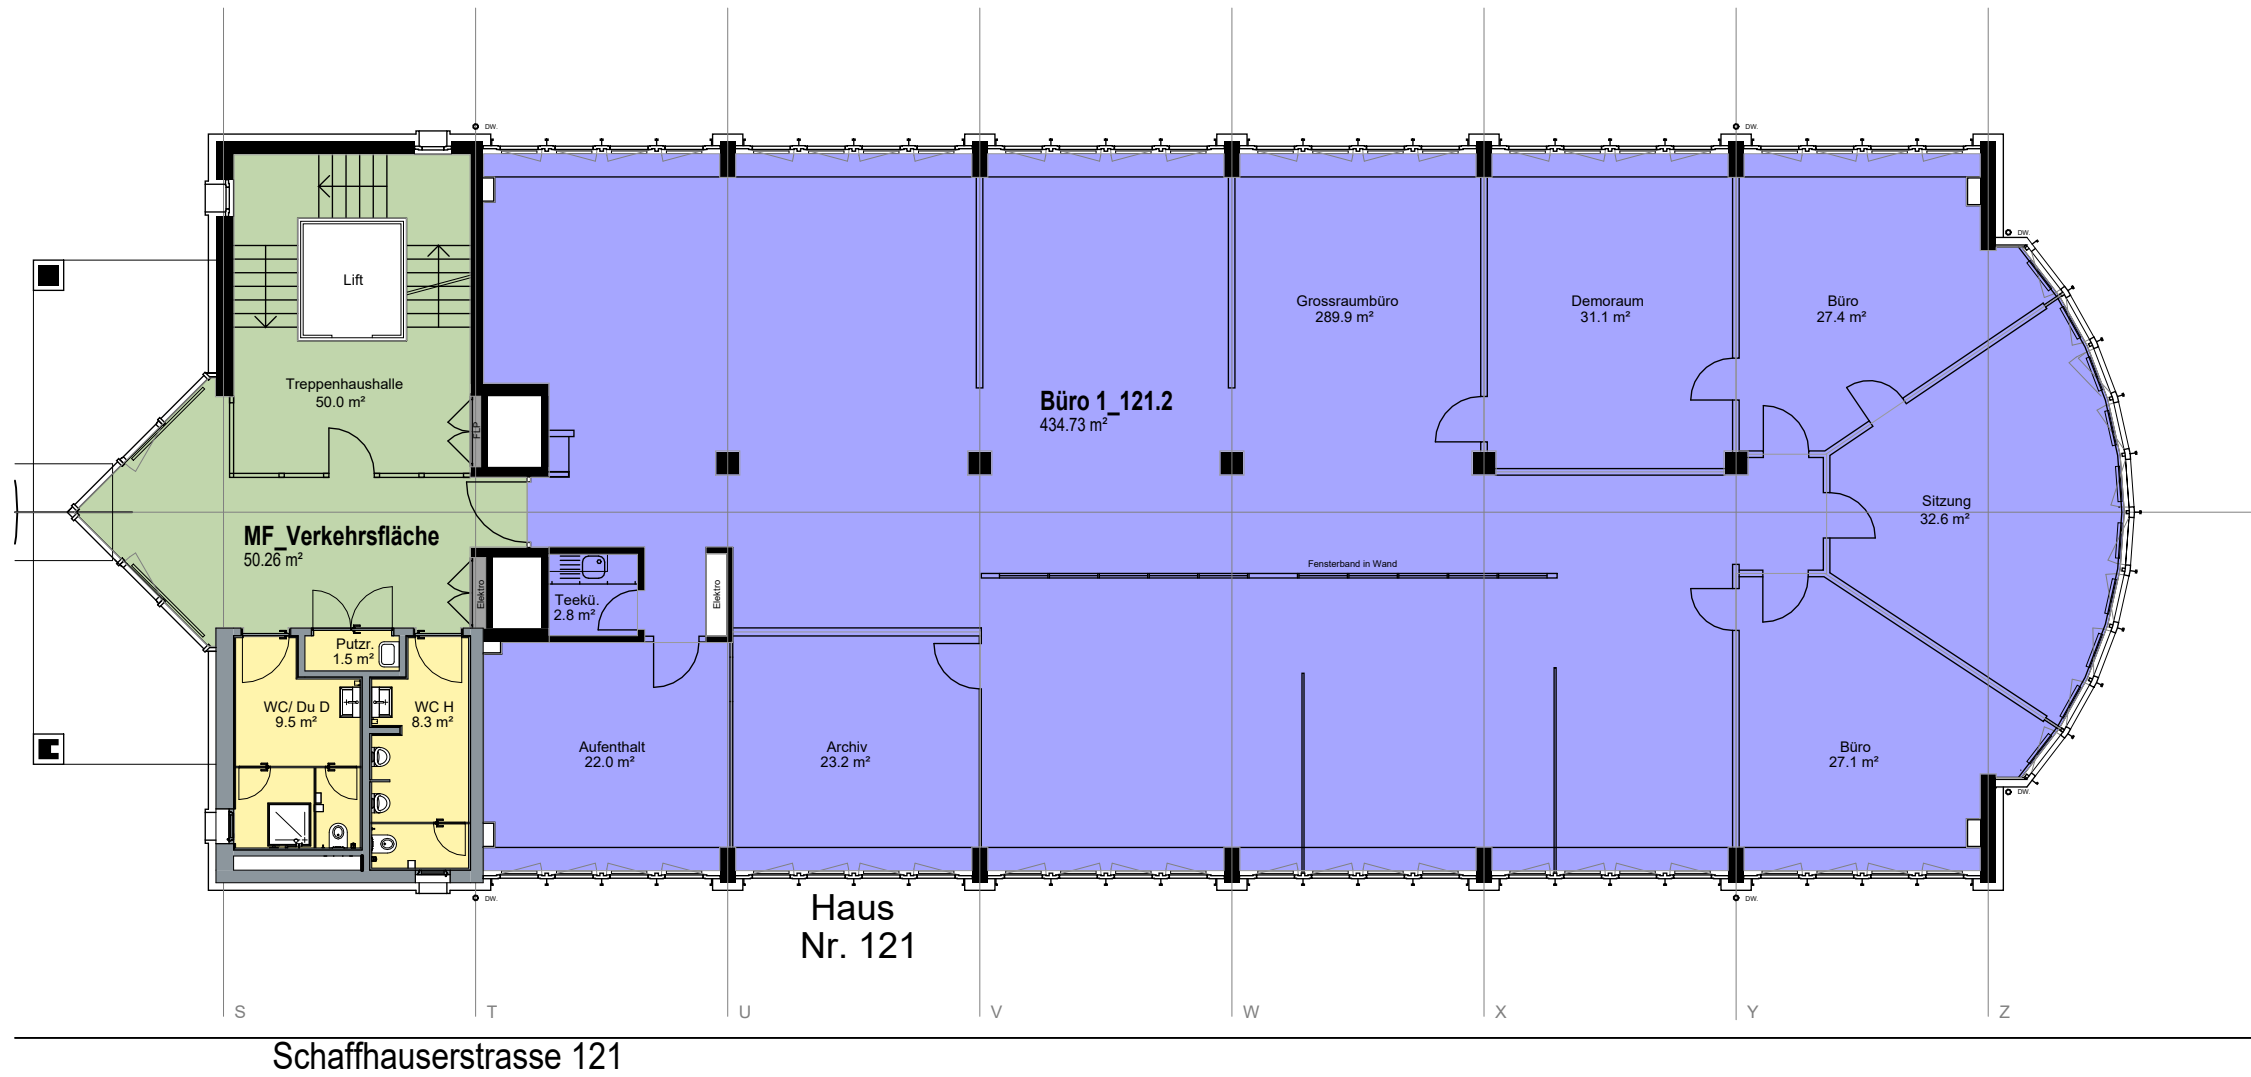

Objektbezeichnung:
Schaffhauserstrasse 115/121

8302 Kloten


Planbezeichnung:
Vermarktungsplan

2.Obergeschoss

Massstab:
1 : 150

Datum / Gez:
22.05.2025 / ANJ

Revidiert / Gez:
12.11.2025 / FRM

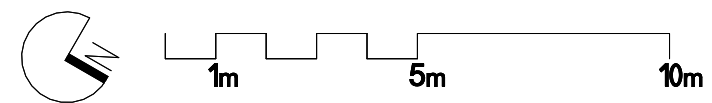

Allreal Office AG
Eggbühlstrasse 15
8050 Zürich
044 319 11 11
info@allreal.ch
www.allreal.ch

