


Strubenacher





Reiheneinfamilienhaus 16a	5.5 Zimmer
Parzellenfläche	ca. 247 m ²
Beheizte Wohnfläche	ca. 199 m ²
Oberirdische Wohnfläche	ca. 181 m ²
Nicht tragende Wand	

Untergeschoss

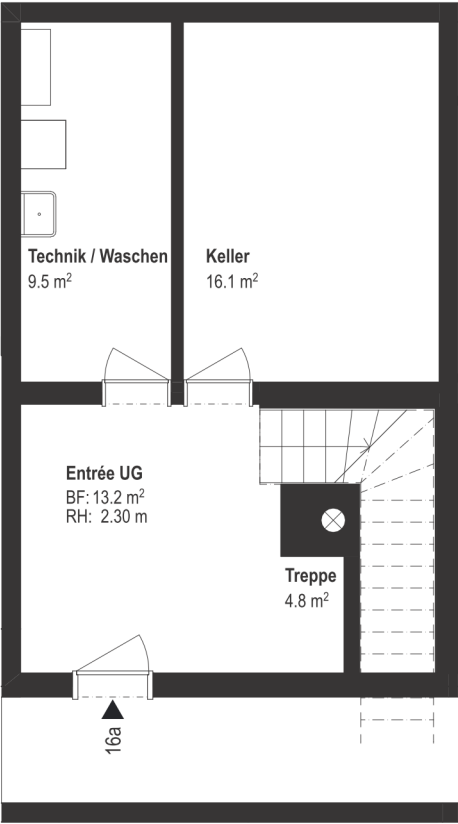


Erdgeschoss

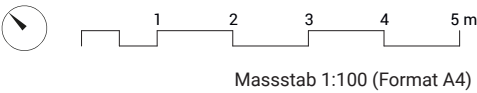
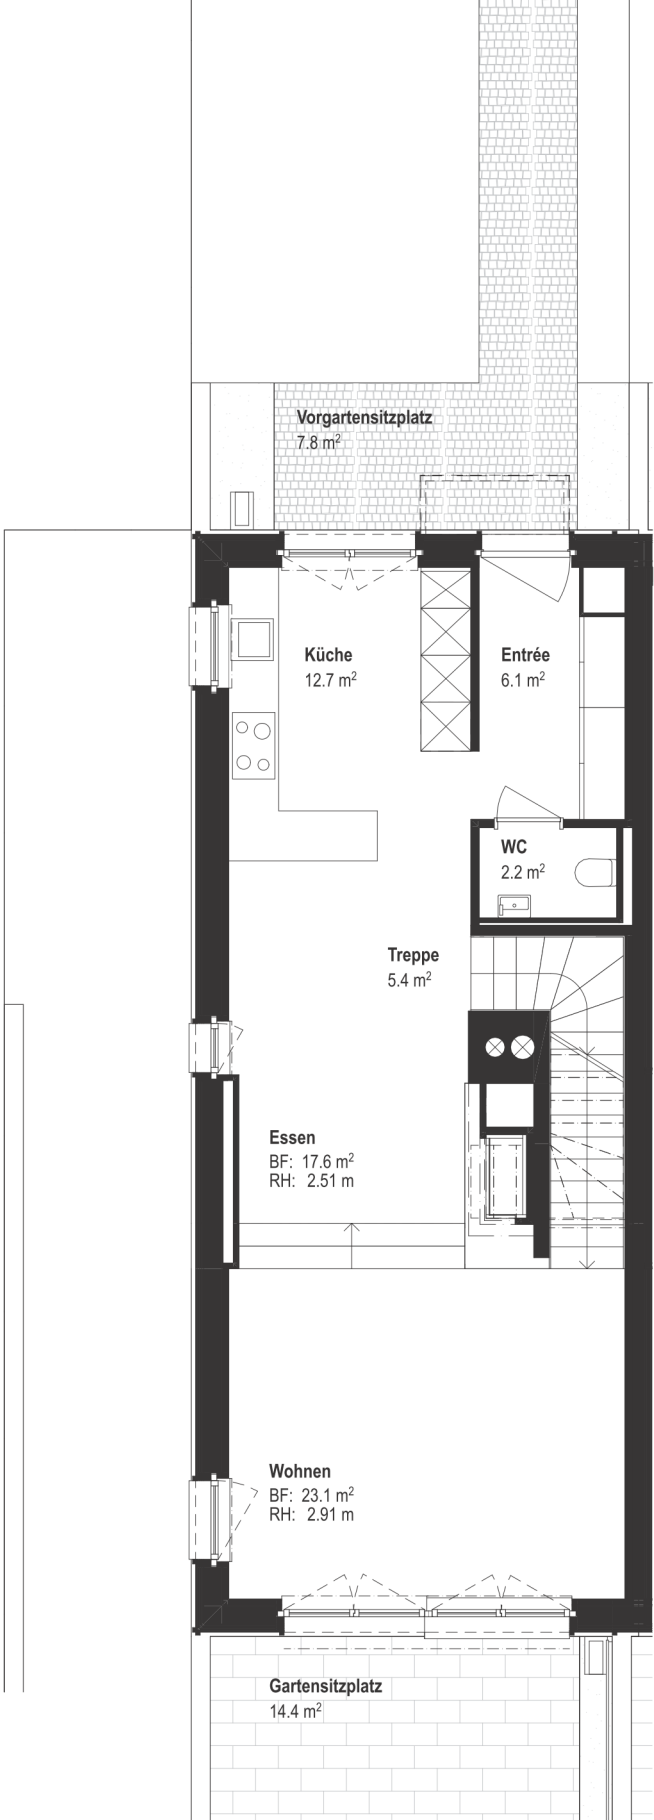


Alle Angaben, Pläne, Zeichnungen usw. sind unverbindlich.
Änderungen bleiben vorbehalten. Stand Dezember 2024

1. Obergeschoss

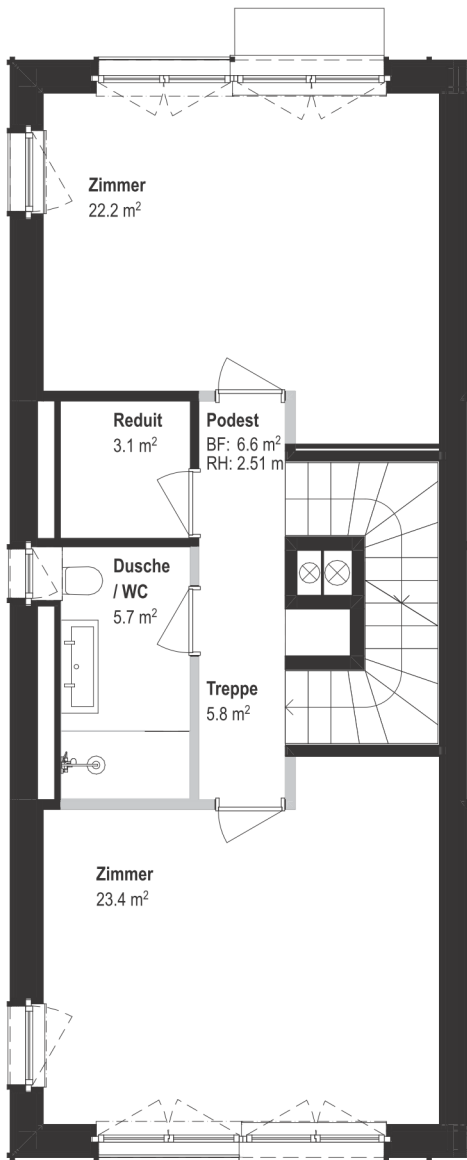

2. Obergeschoss

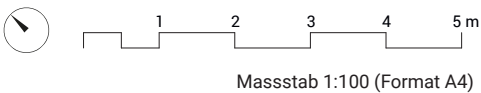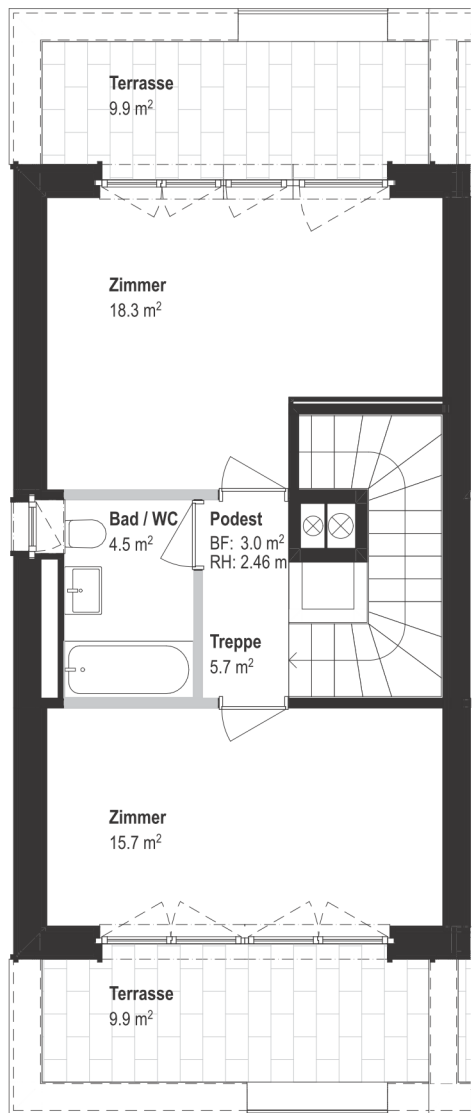

Massstab 1:100 (Format A4)

Alle Angaben, Pläne, Zeichnungen usw. sind unverbindlich.
Änderungen bleiben vorbehalten. Stand Dezember 2024