



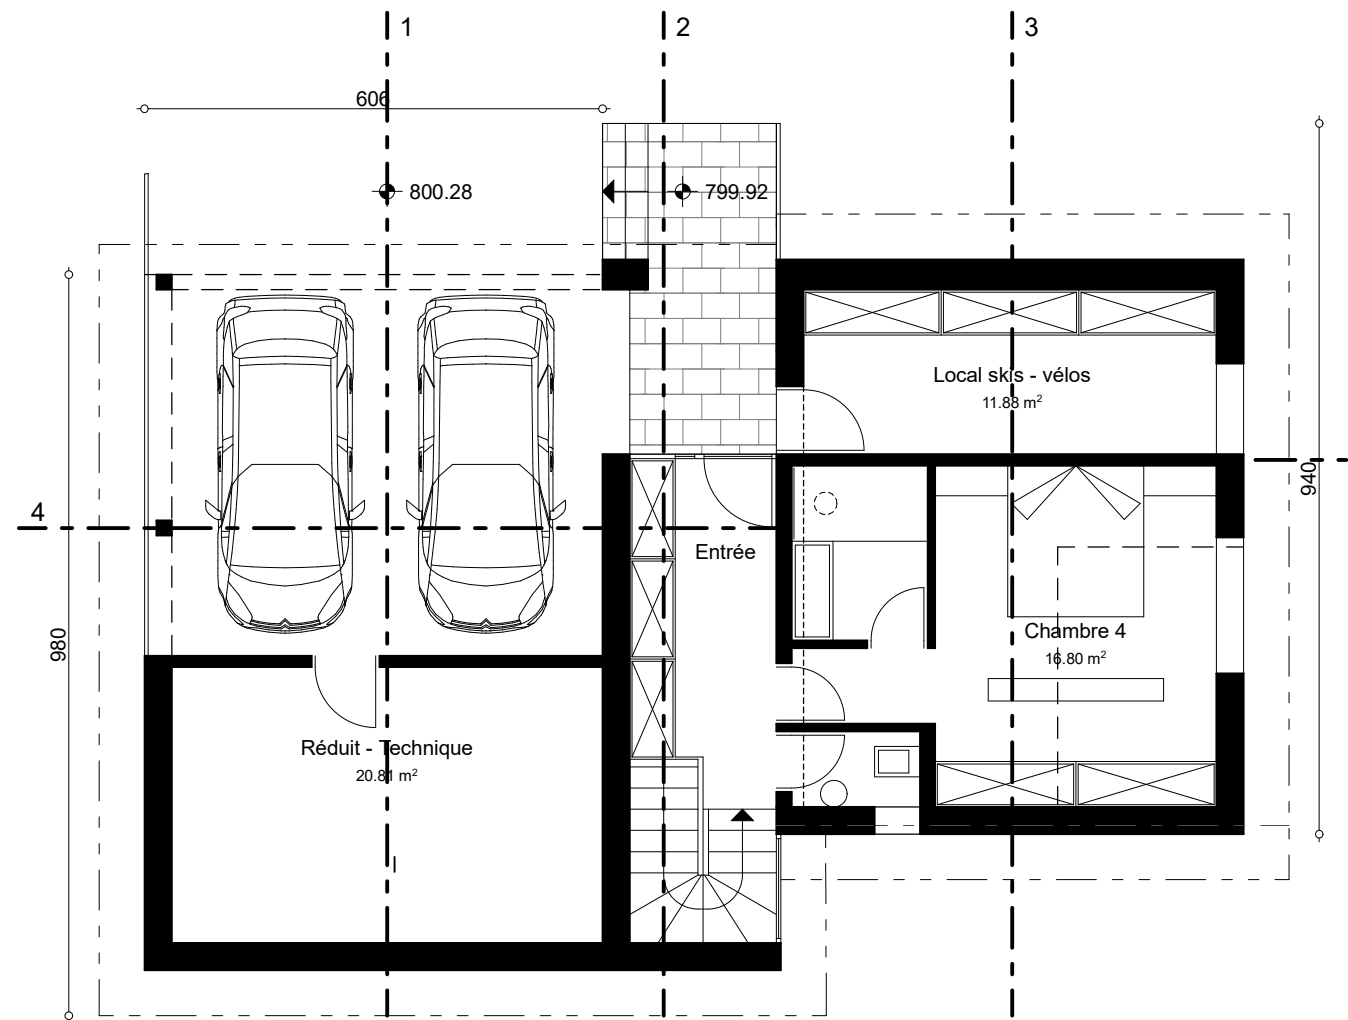

Combles

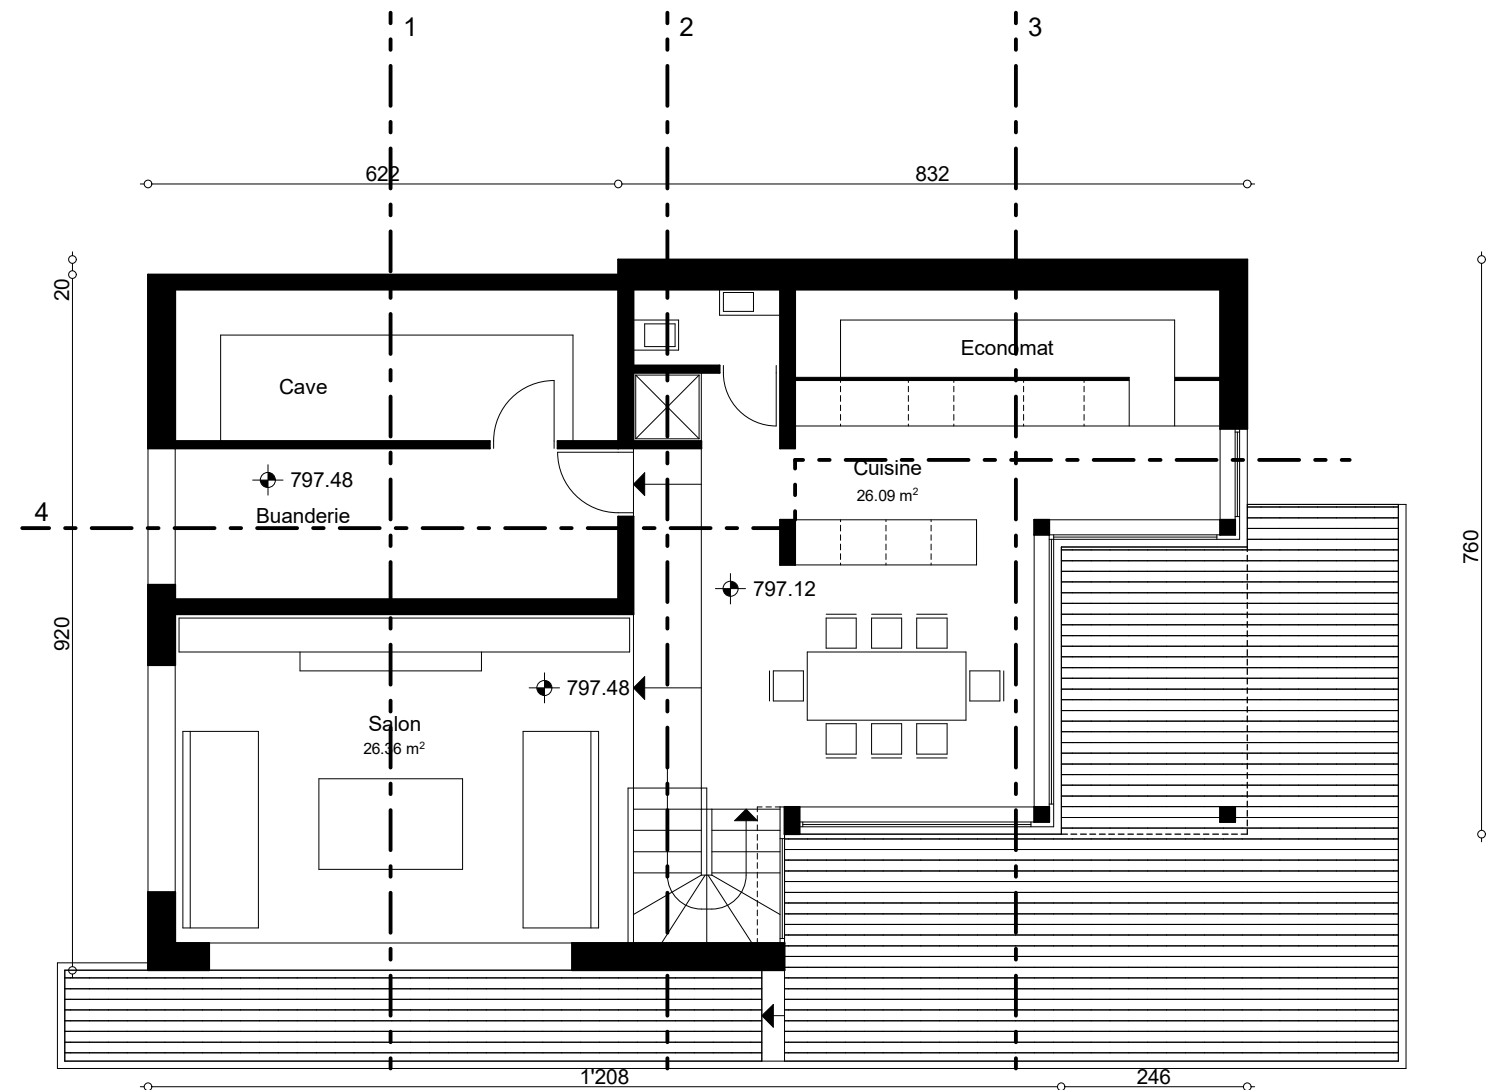

Etage

ARCHITECTURE

STEPHANE & VINCENT
LUISIER SA

SVL SA
Route de Corberaye 6B
1934 Le Châble

Construction d'une villa

No de parcelle : 41424

No de folio : 209

Nom local : Vollèges

Nom du propriétaire : Orceva SA

Nom des requérants : Orceva SA

Surface de la parcelle : 746 m2

Commune : Vde Bagnes

SBPU = 211.6 m2


Zone = Zone faible densité 2

Indice "U" = 0.3

Surface terrain = 746 m2

CUBE SIA = 1120 m3

Surface de vente = 248 m2

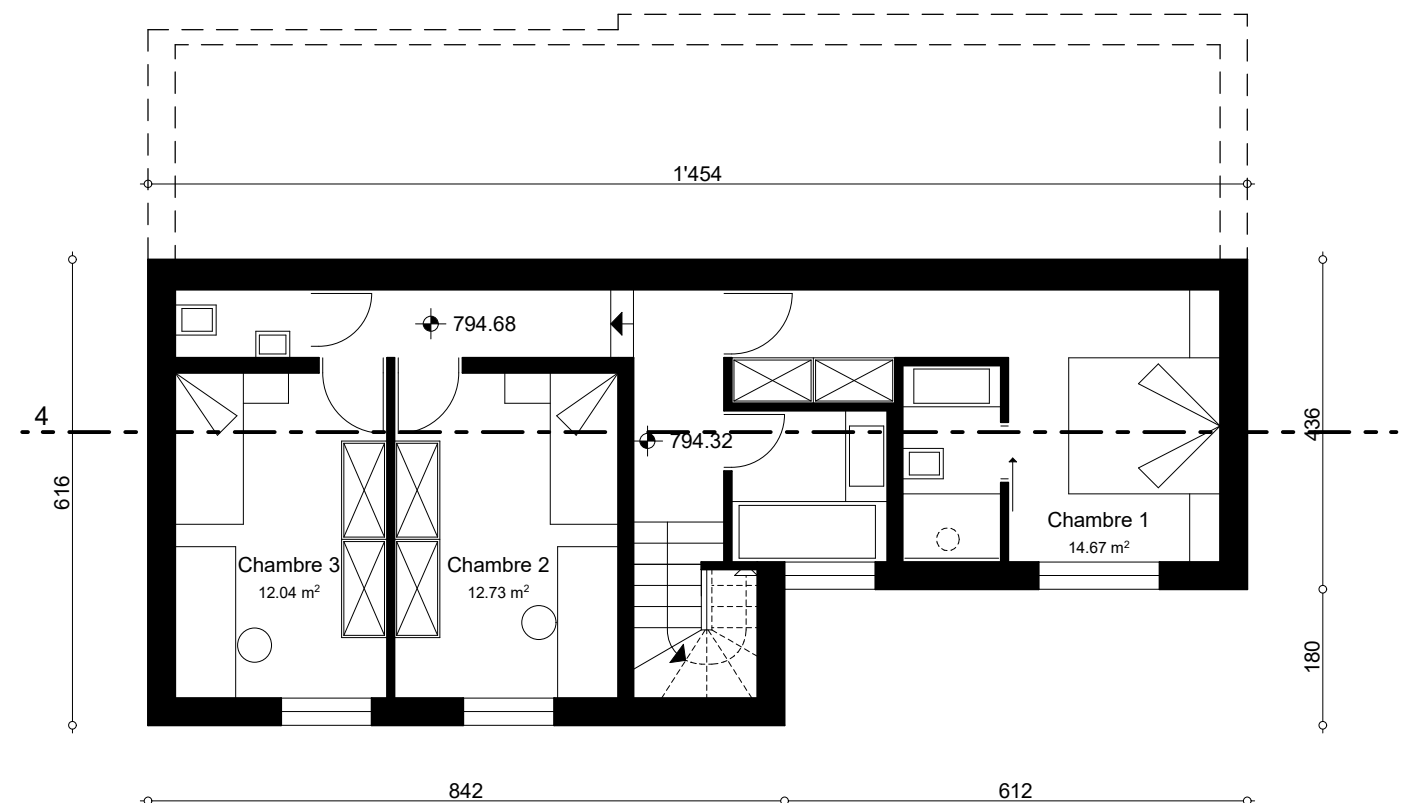

Rez-de-chaussée