P. COUPY SA
ARCHITECTURE

Patrice Coupy
Rte de Verbier-Station 17
CH-1936 Verbier

Tél : +41 (0) 27 771 61 71
M : +41 (0) 79 678 14 19

info@pcoupysa.com
www.pcoupysa.com

Les Dziles
Bâtiment A,B

Façade Ouest

Bâtiment A, B

Date	Dessin
03.03.26	CP
23.06.26	
11.08.26	
13.08.26	
Cube SIA	
Parcelle	13591
Echelle	1/100

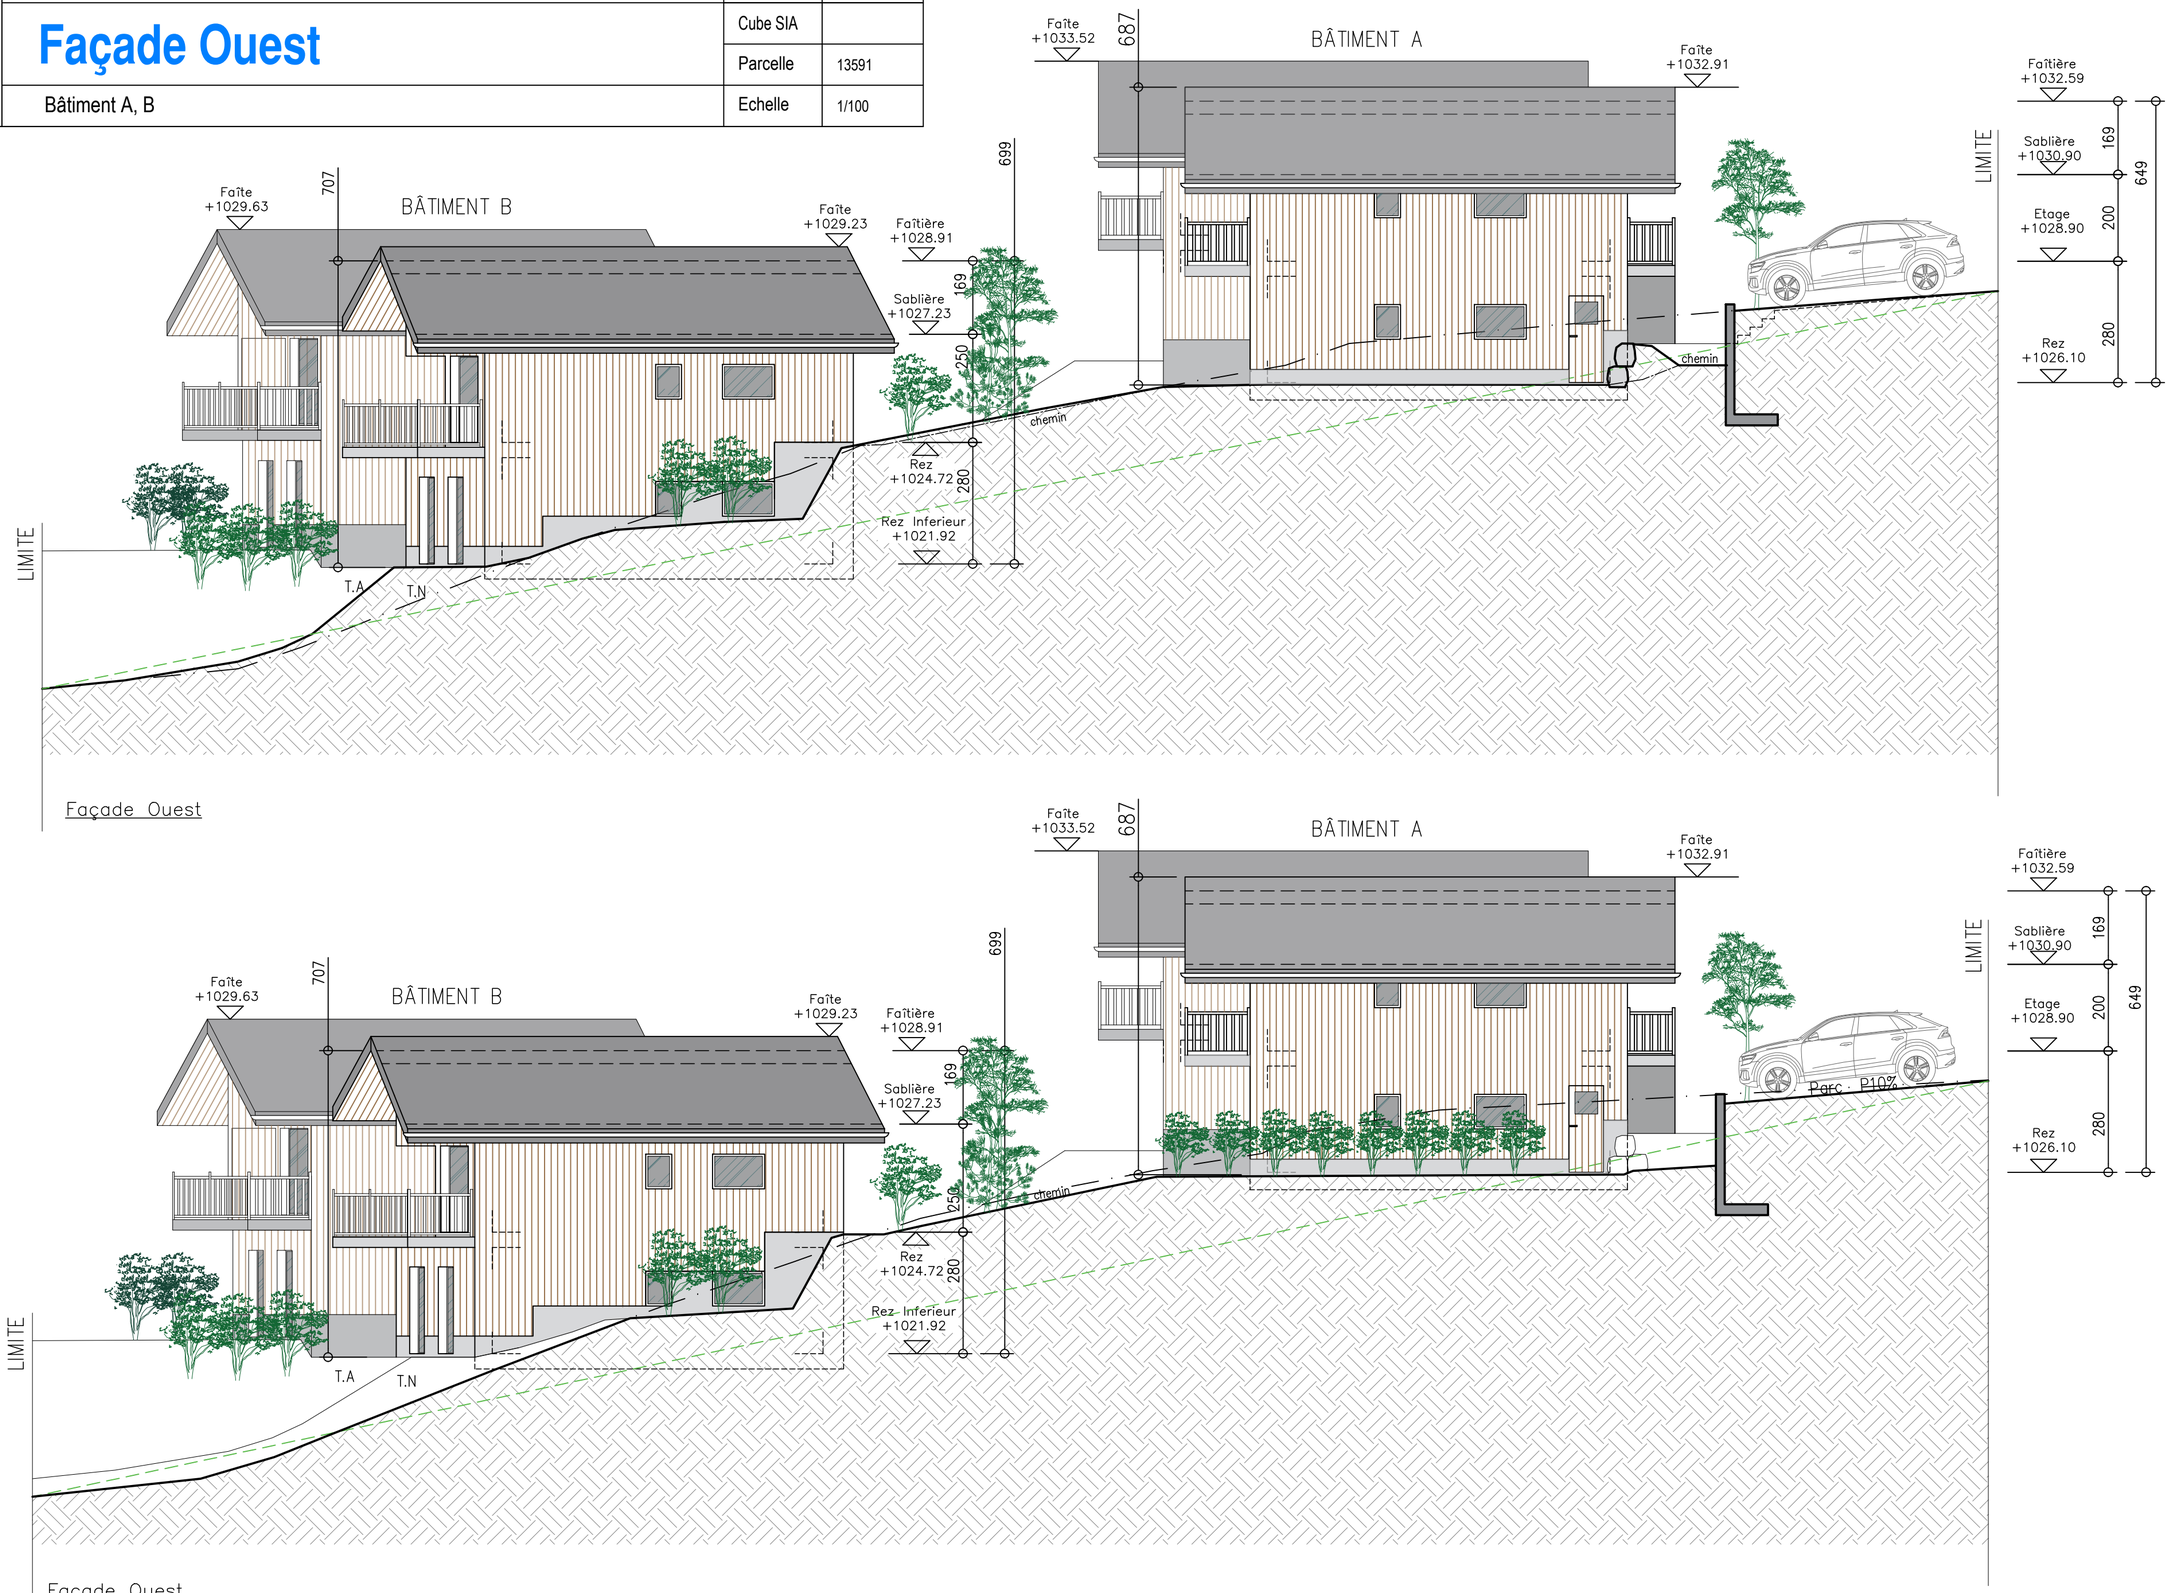

Façade Ouest