



<div><div><div>P. COUPY SA</div><div>ARCHITECTURE</div></div><div><div>Patrice Coupy</div><div>Rte de Verbier-Station 17</div><div>CH-1936 Verbier</div></div><div><div>Tél : +41 (0) 27 771 61 71</div><div>M : +41 (0) 79 678 14 19</div></div><div><div>info@pcoupy.ch</div><div>www.pcoupy.ch</div></div></div>	Les Dziles Bâtiment B	Date	Dessin
		03.03.26	CP
		23.06.26	
		11.08.26	
		13.08.26	
Façade Nord et Sud	2 Duplex	Cube SIA	
		Parcelle	13591
		Echelle	1/100

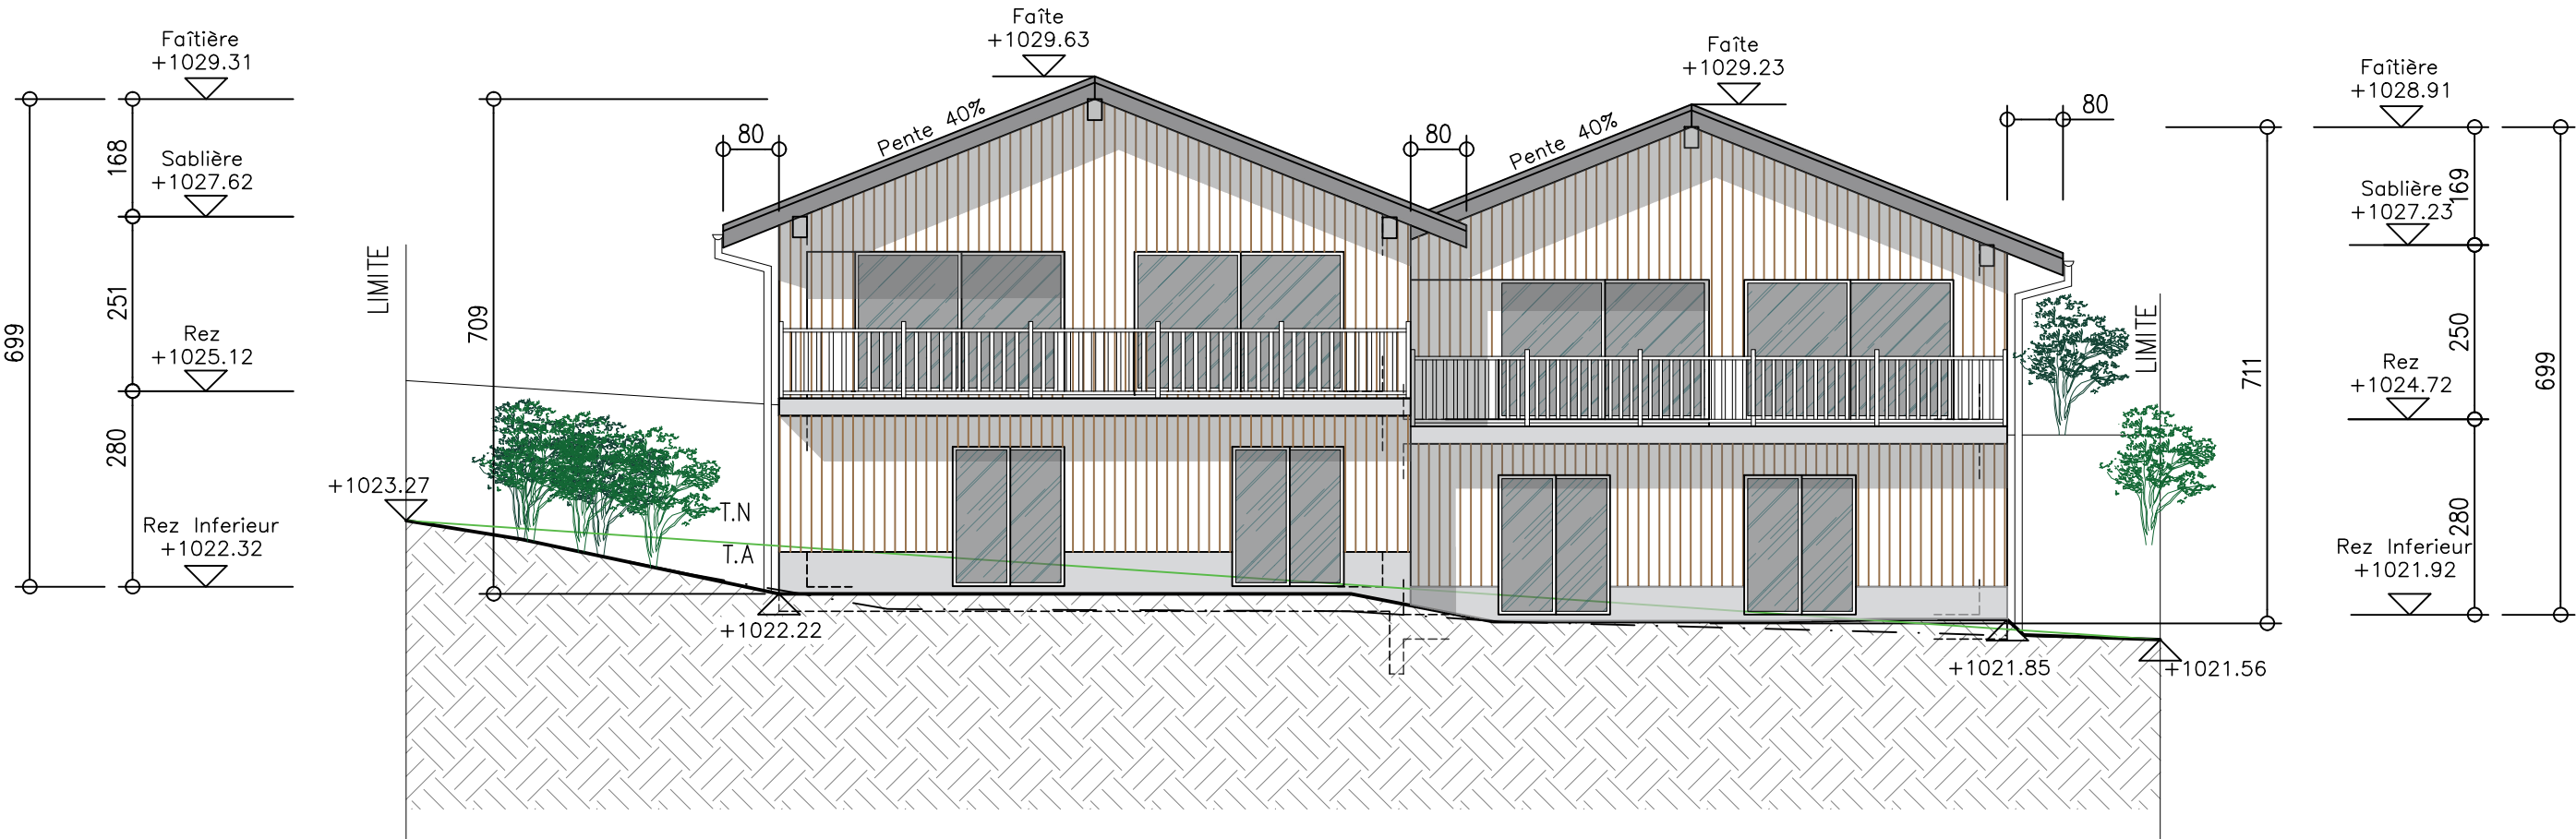

Façade Nord – Bâtiment B

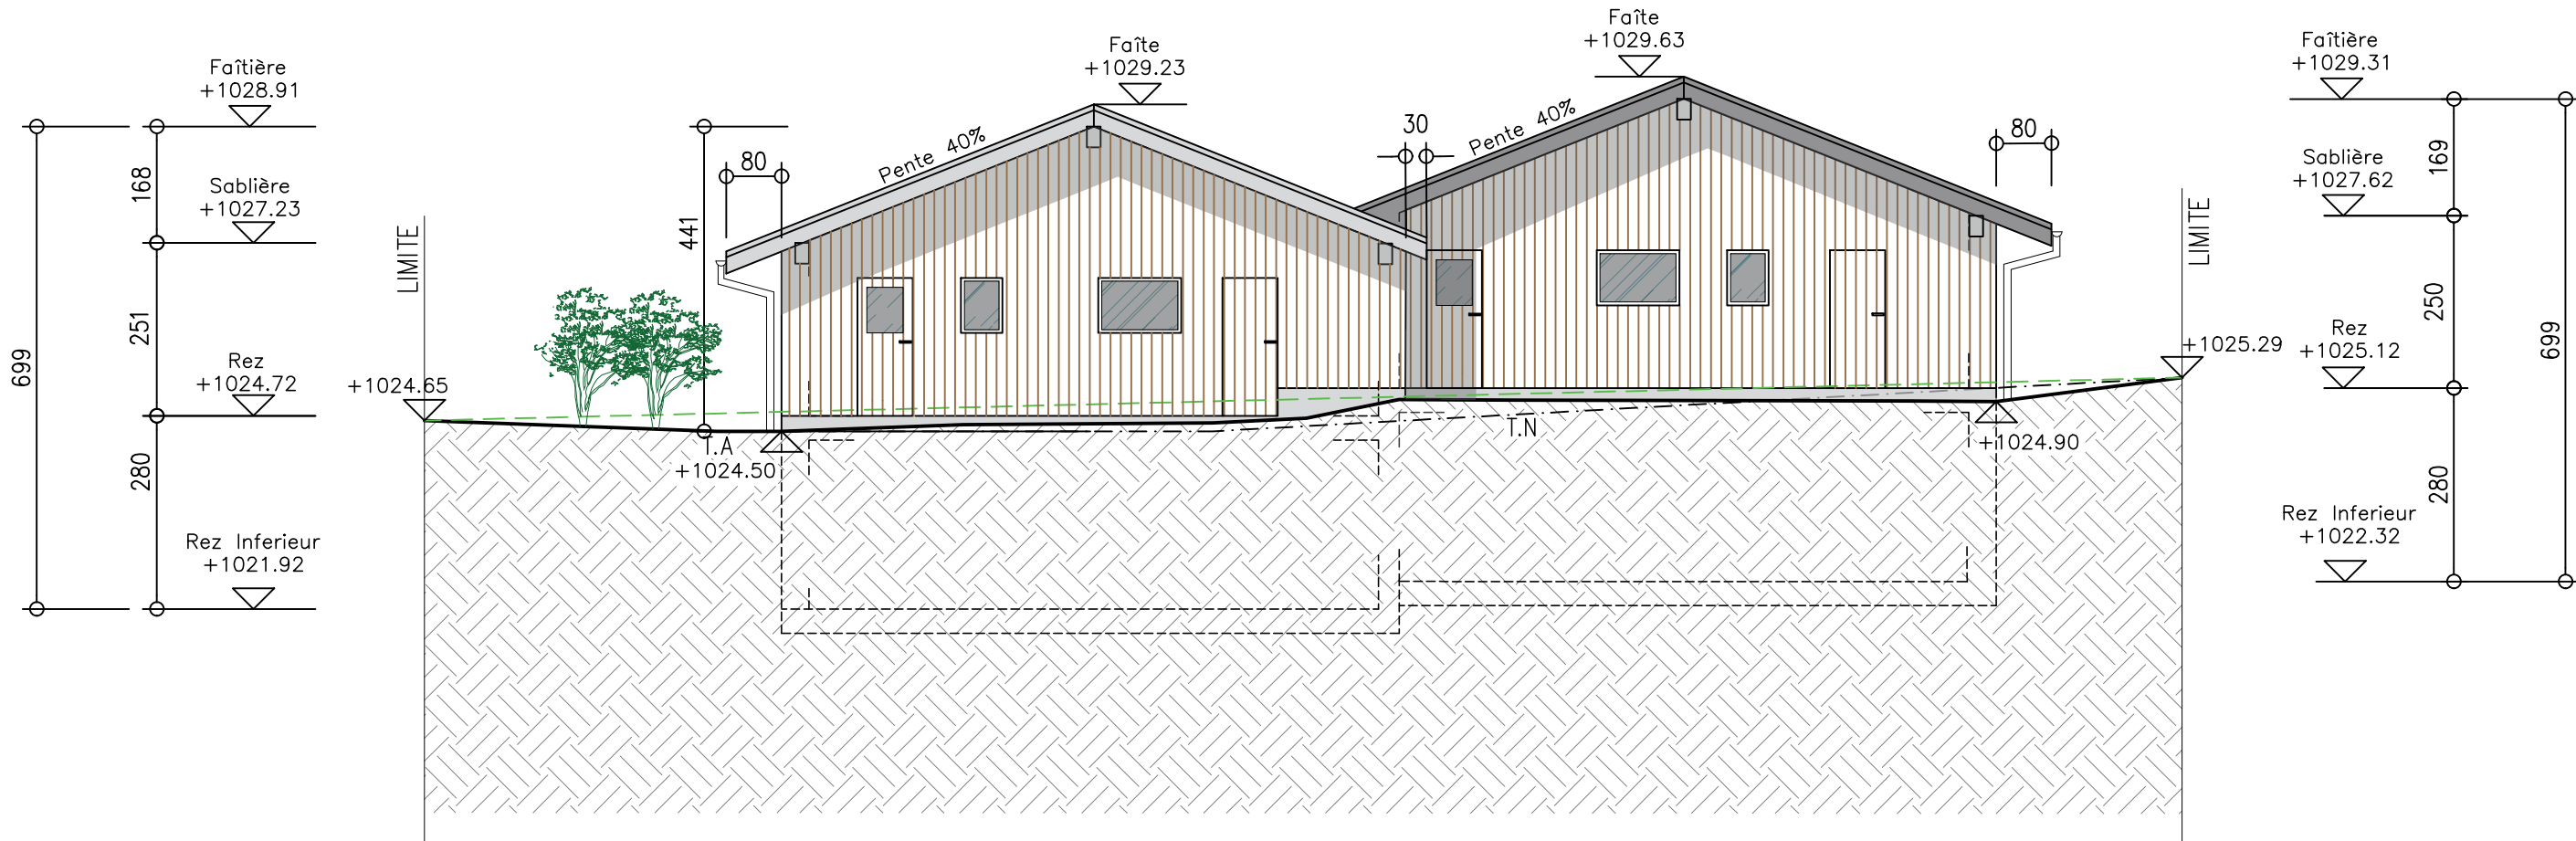

Façade Sud – Bâtiment B