

P. COUPY SA

ARCHITECTURE

Patrice Coupy

Rte de Verbier-Station 17

CH-1936 Verbier

Tél : +41 (0) 27 771 61 71

M : +41 (0) 79 678 14 19

info@pcoupyssa.com


www.pcoupyssa.com

Les Dziles


Bâtiment A

4 Appartements

Date	Dessin
02.03.2026	CP
23.06.2026	
11.08.2026	
Cube SIA	
Parcelle	13591
Echelle	1/100

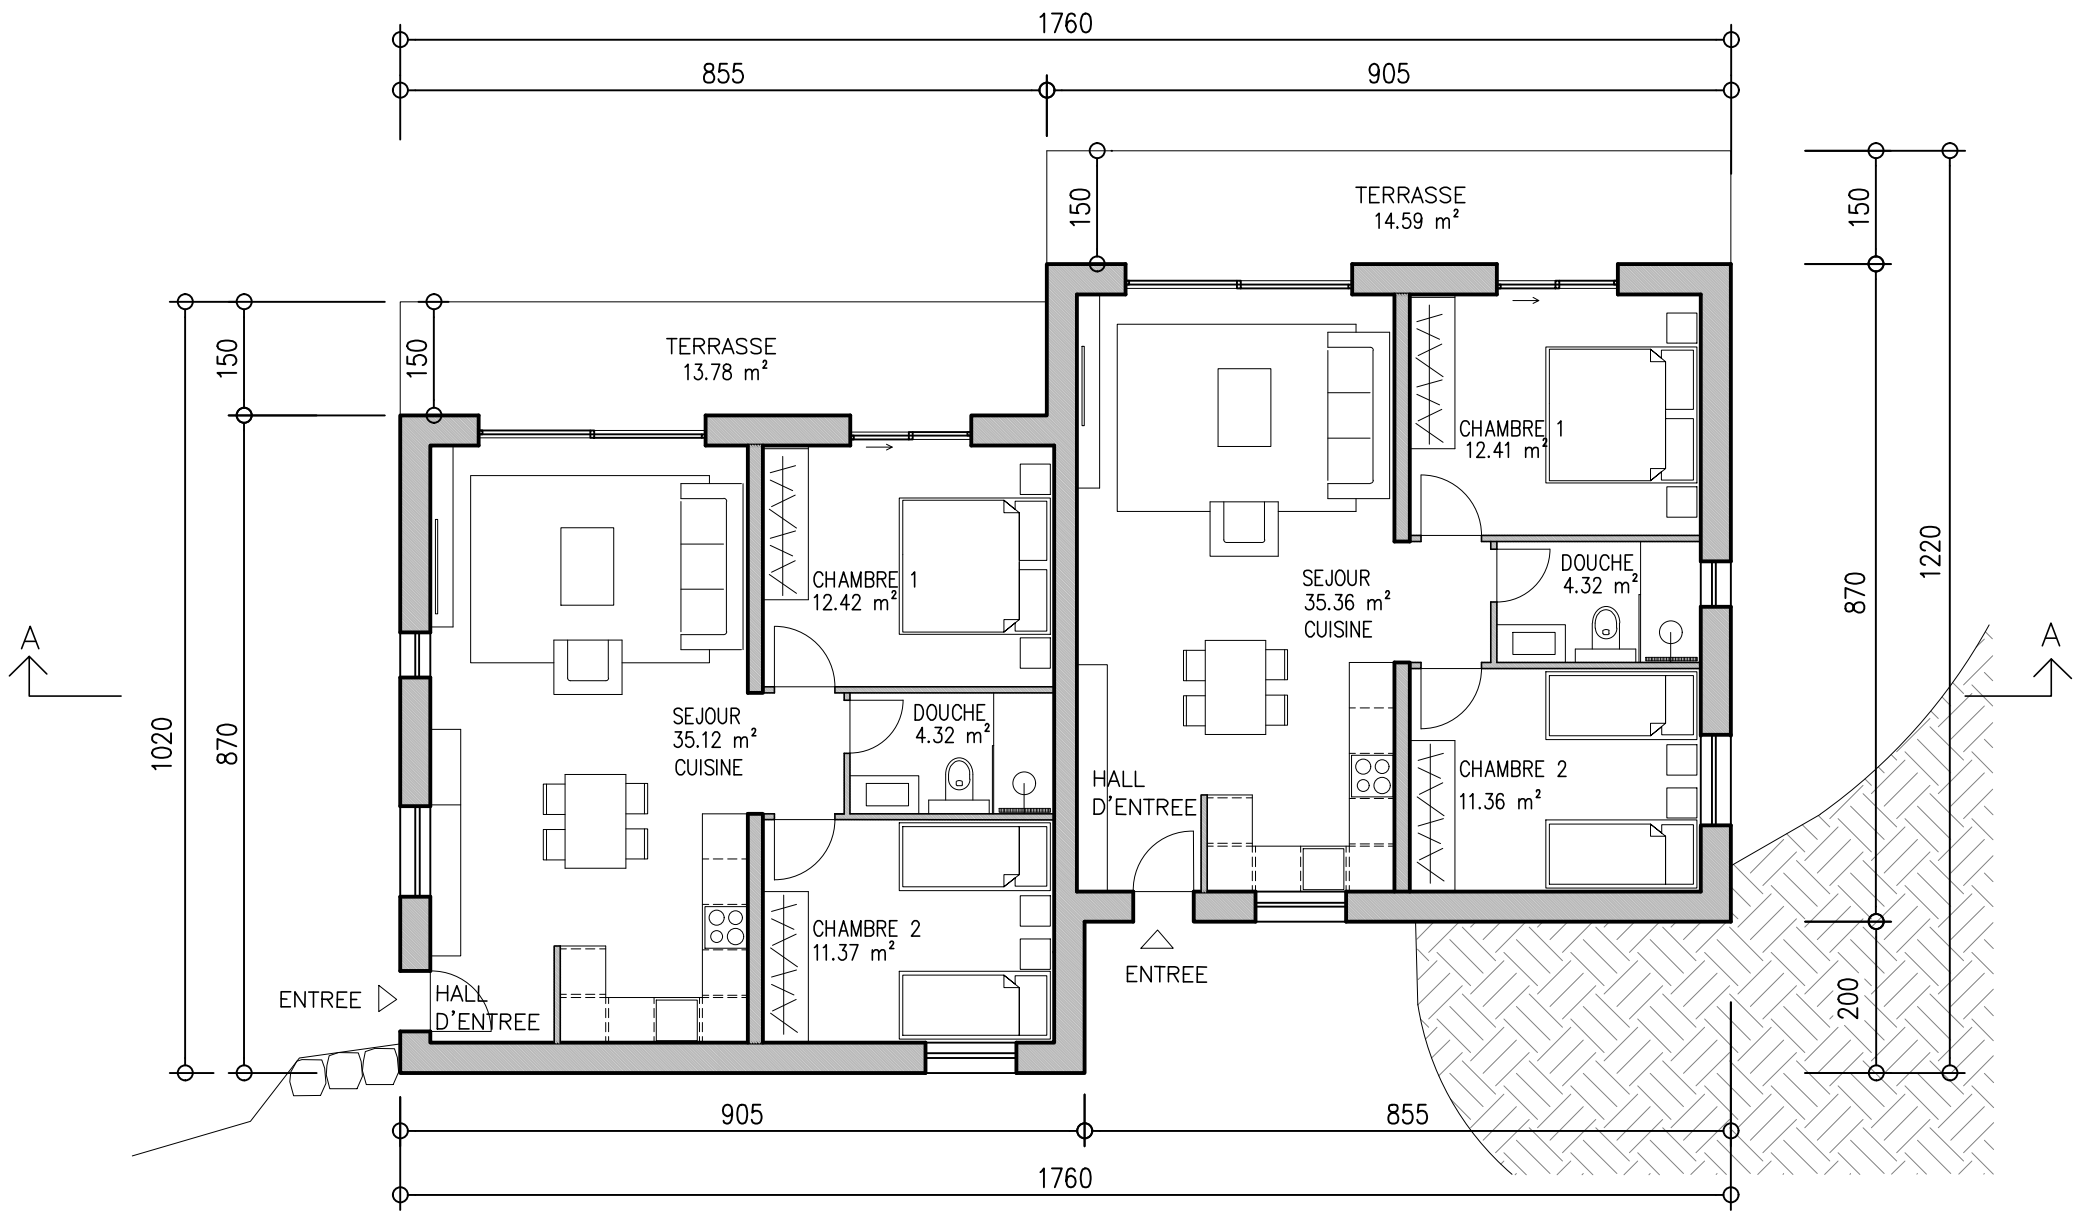

Plan Rez App 1,2 – Bâtiment A

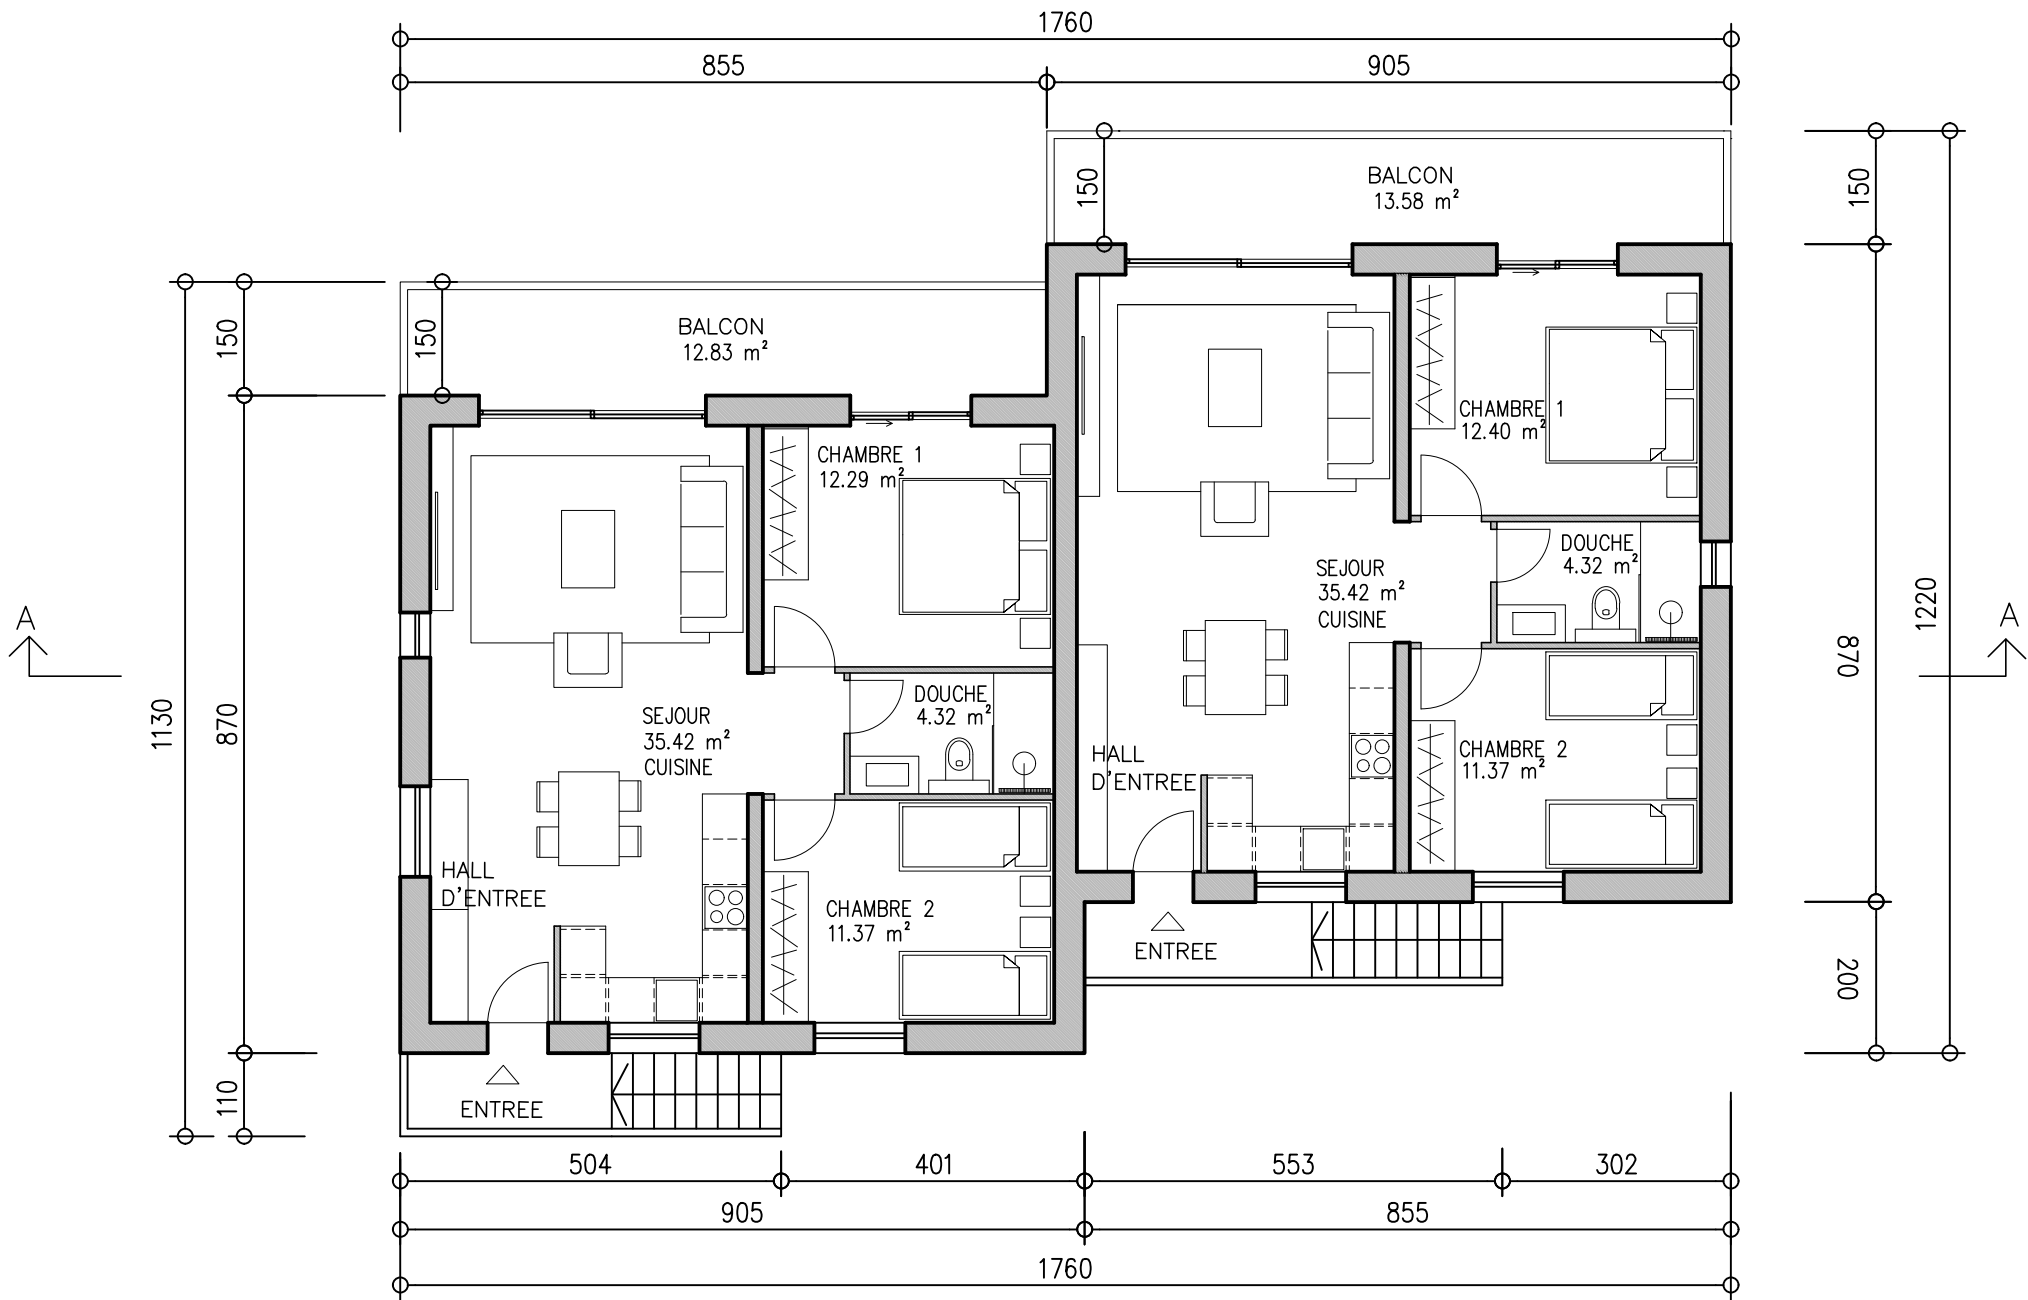

Plan Etage App 3,4 – Bâtiment A