




FACADE OUEST

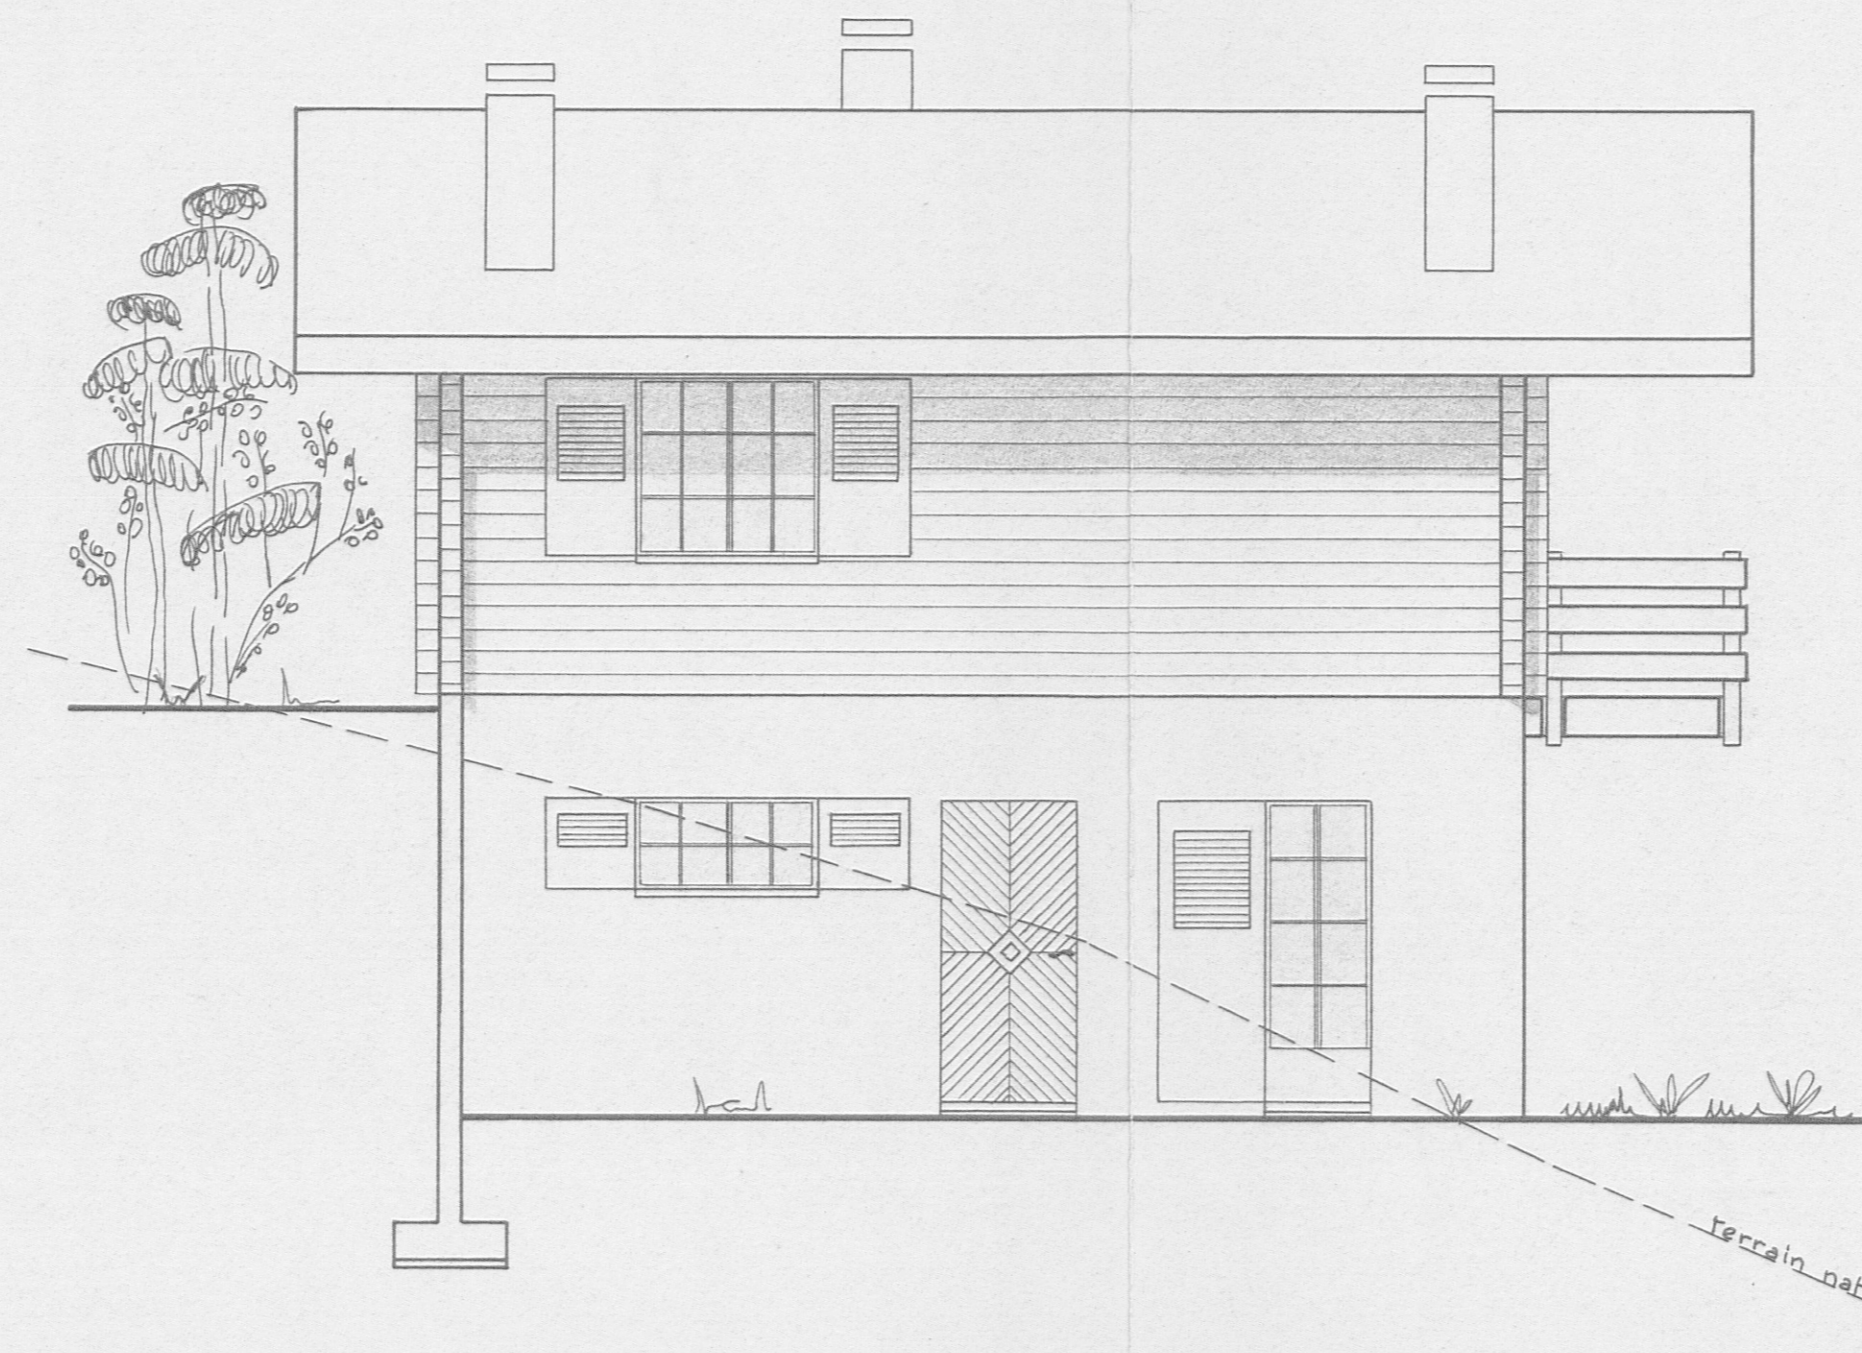


FACADE EST

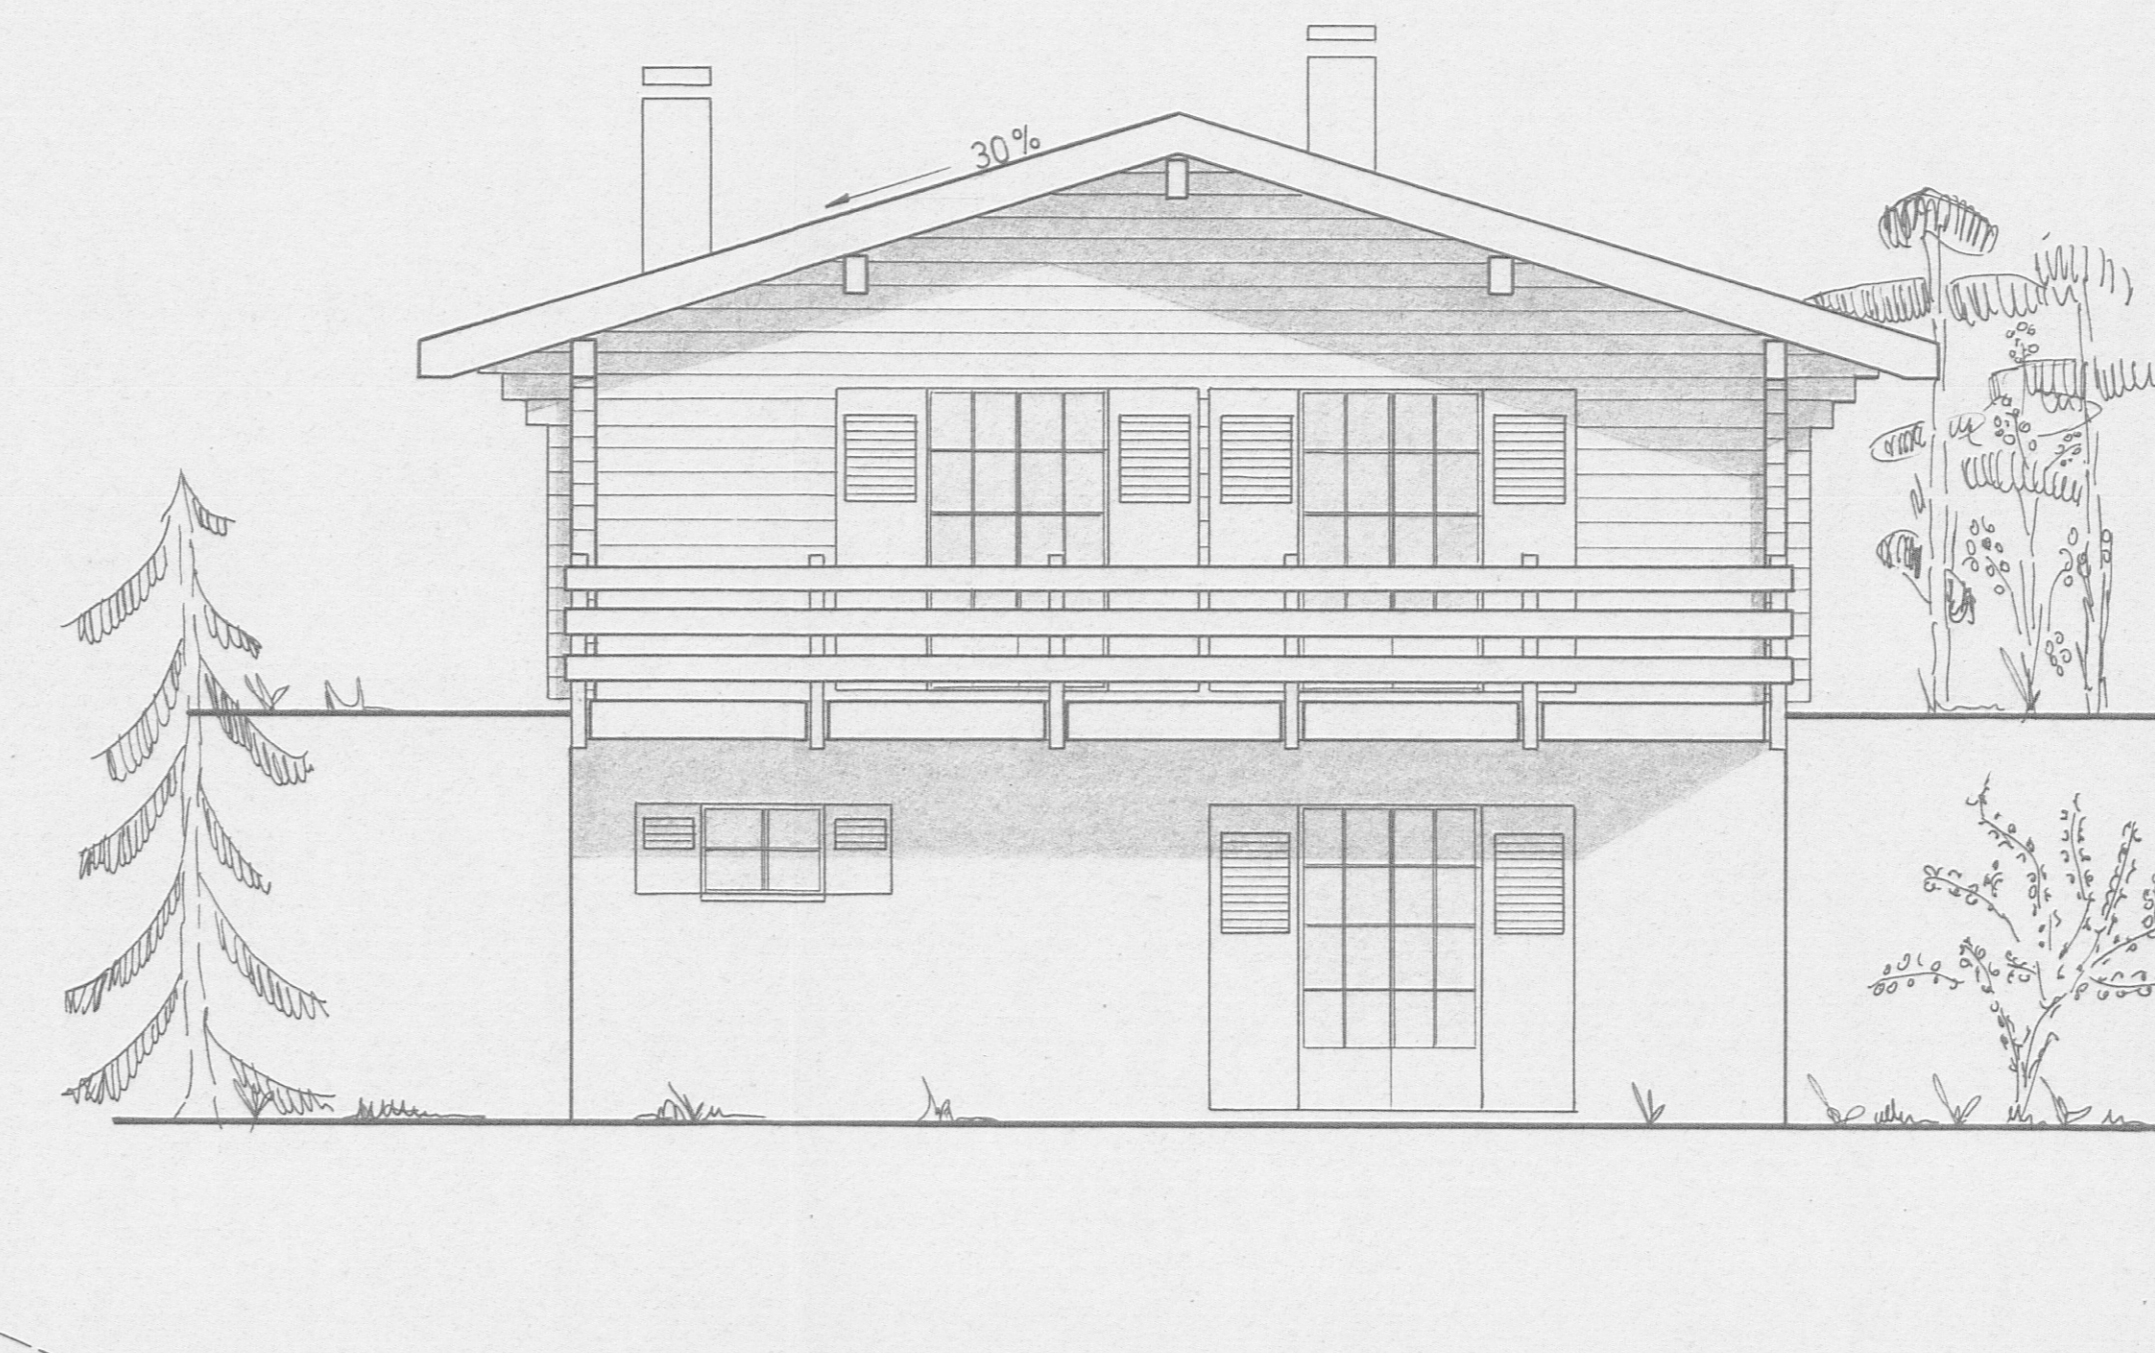


FACADE NORD

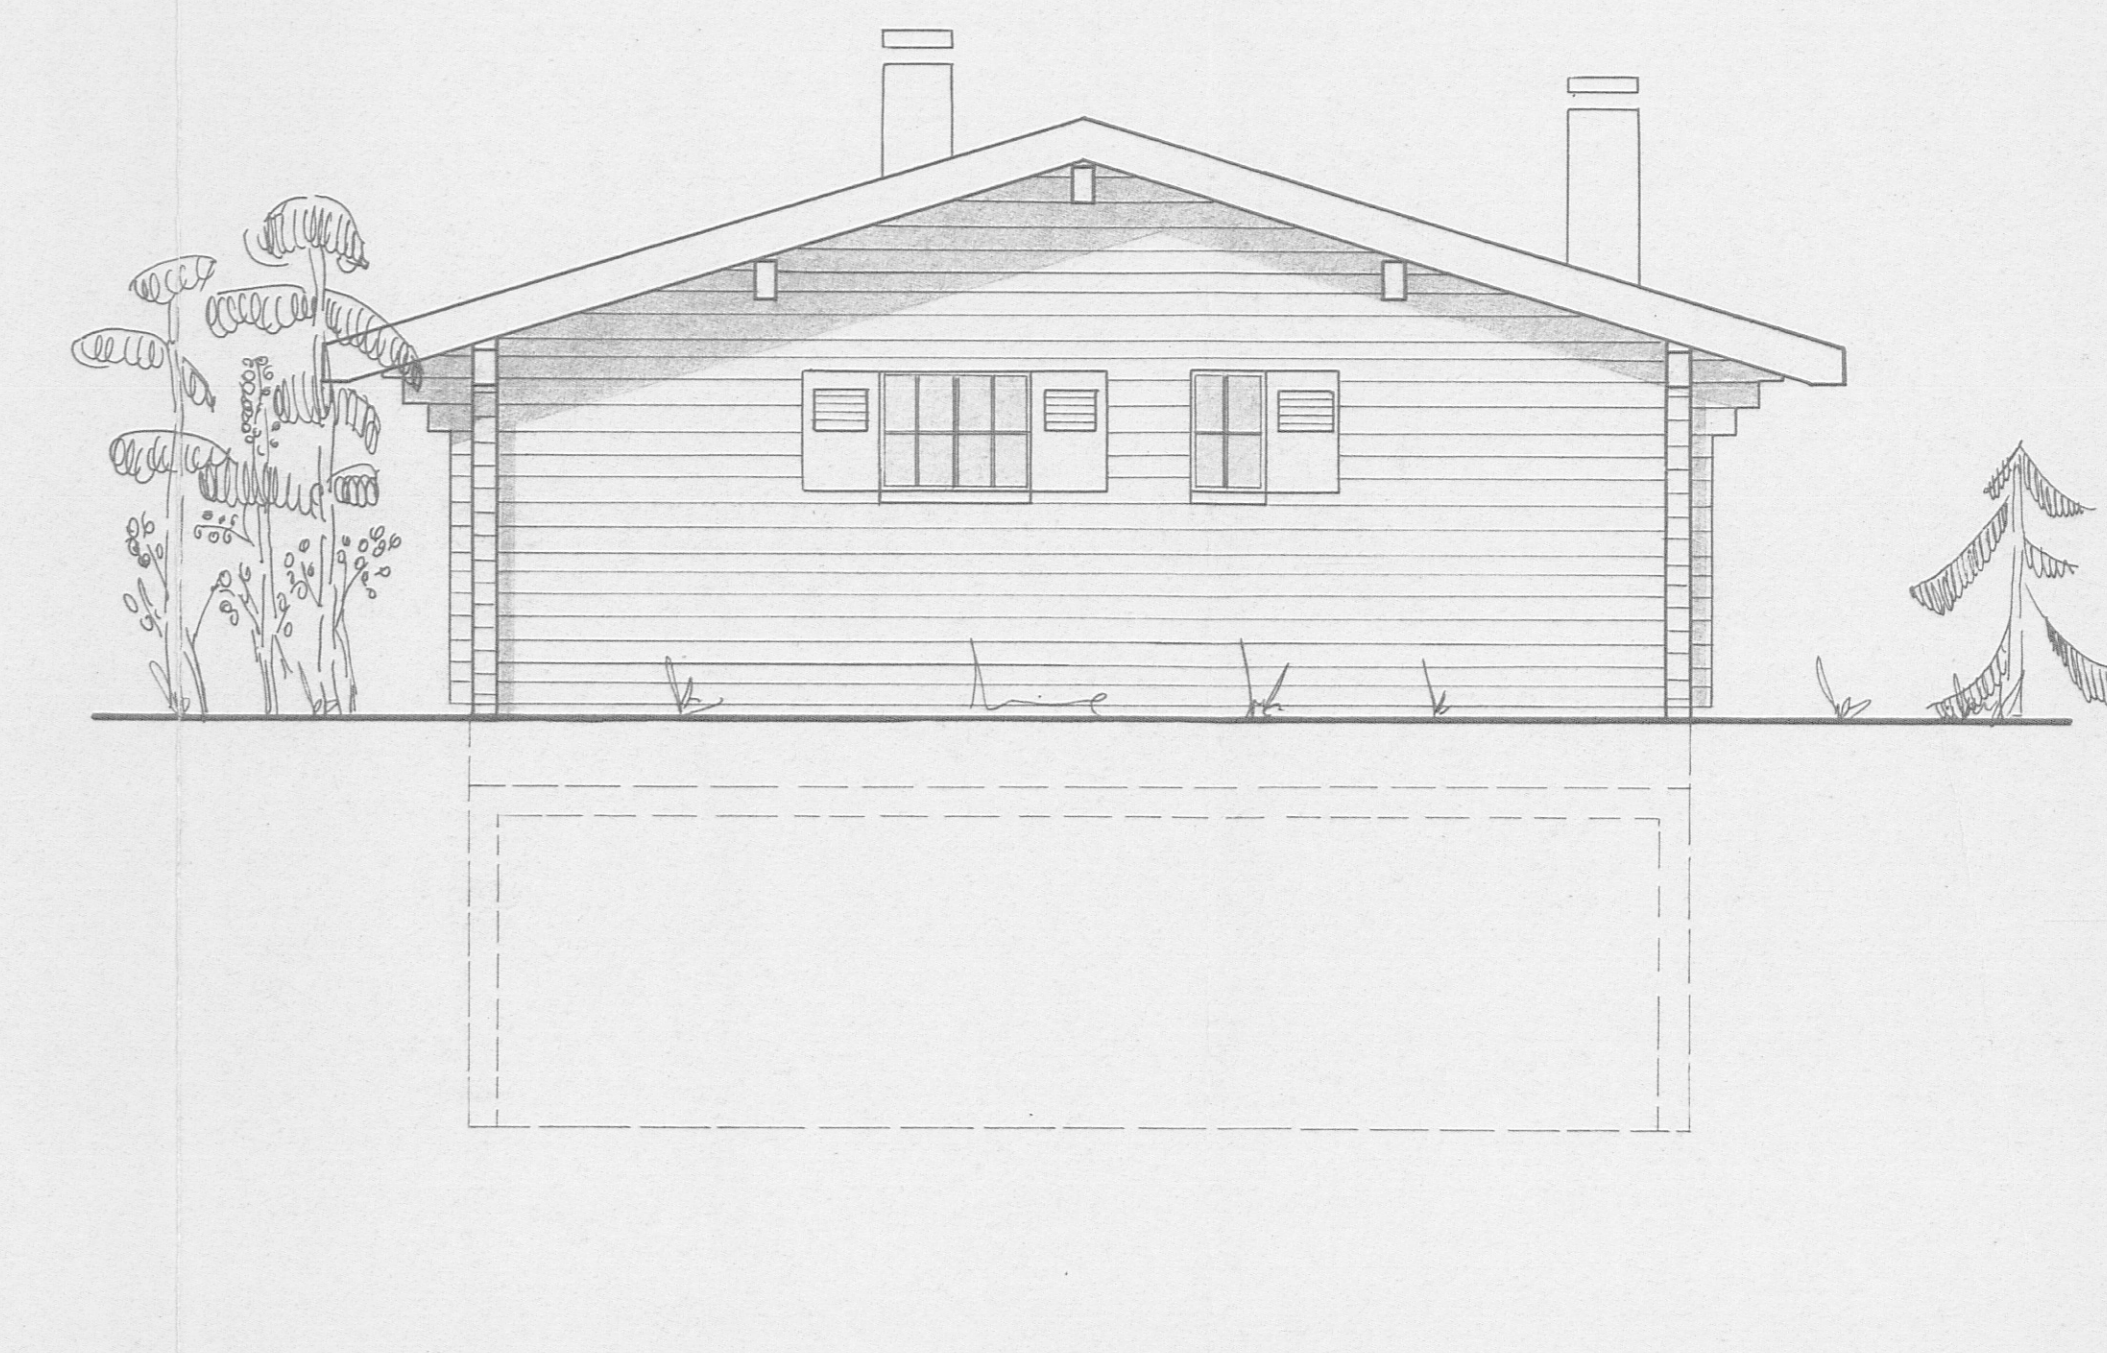


FACADE SUD

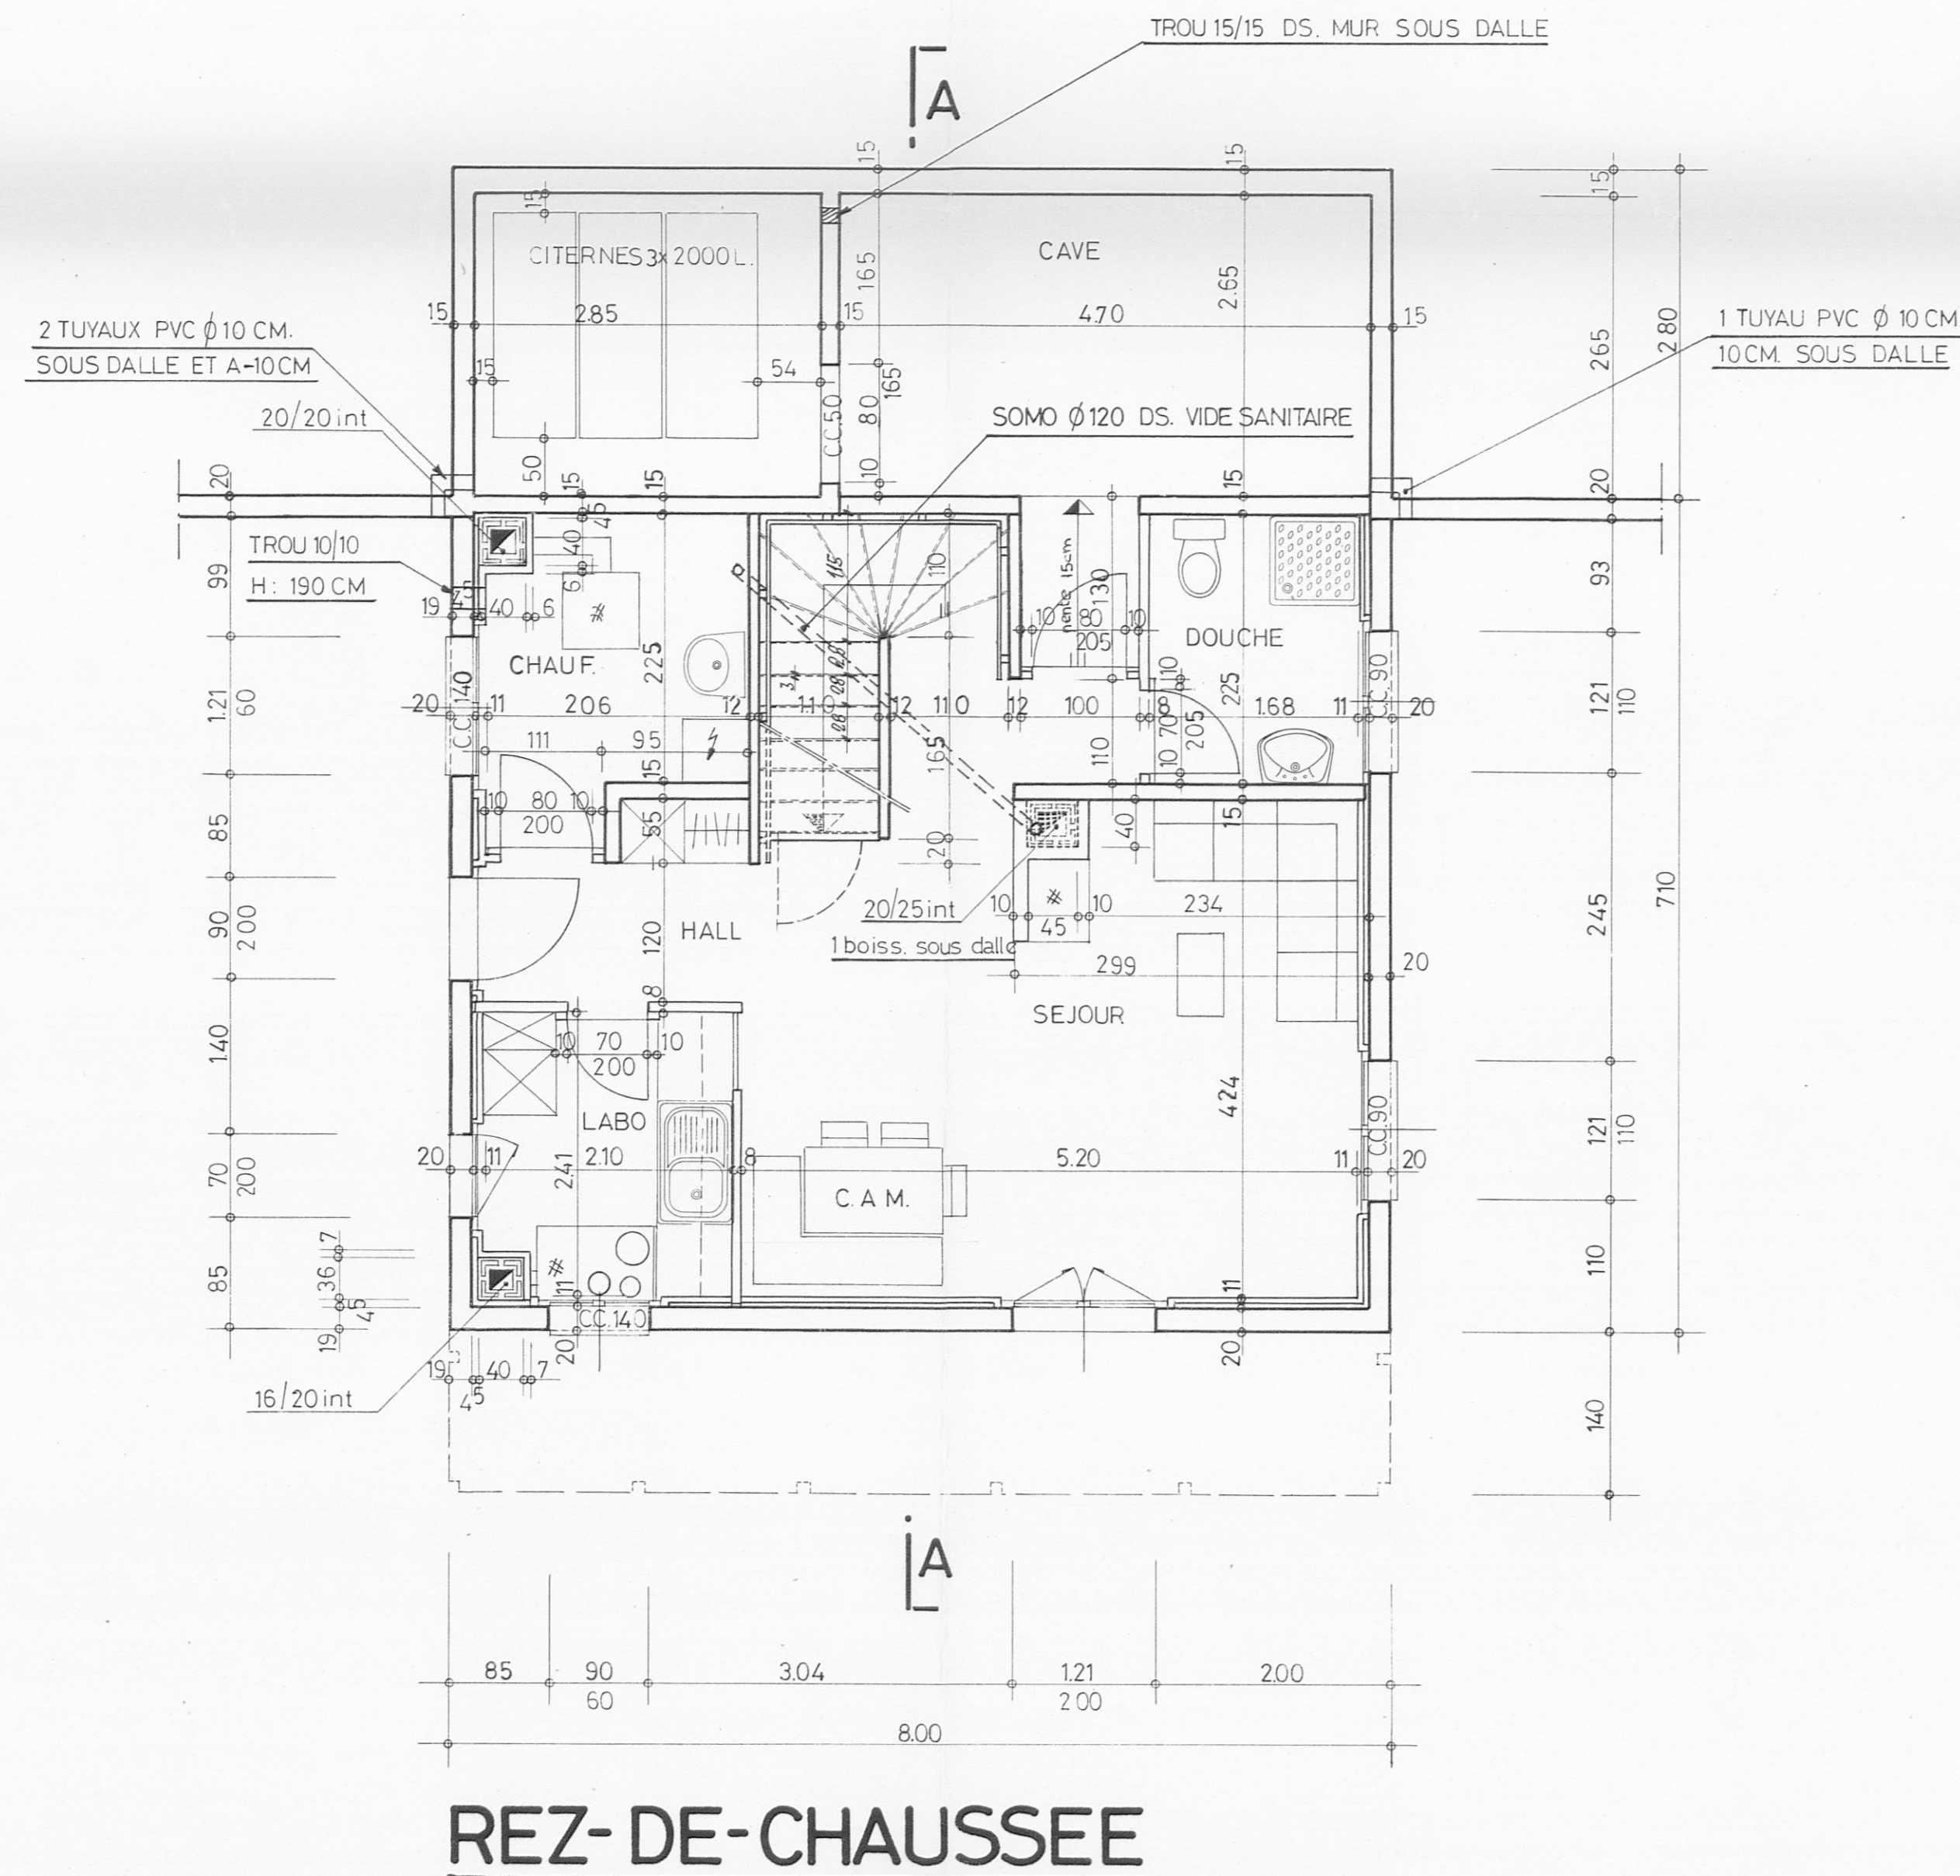

REZ-DE-CHAUSSEE

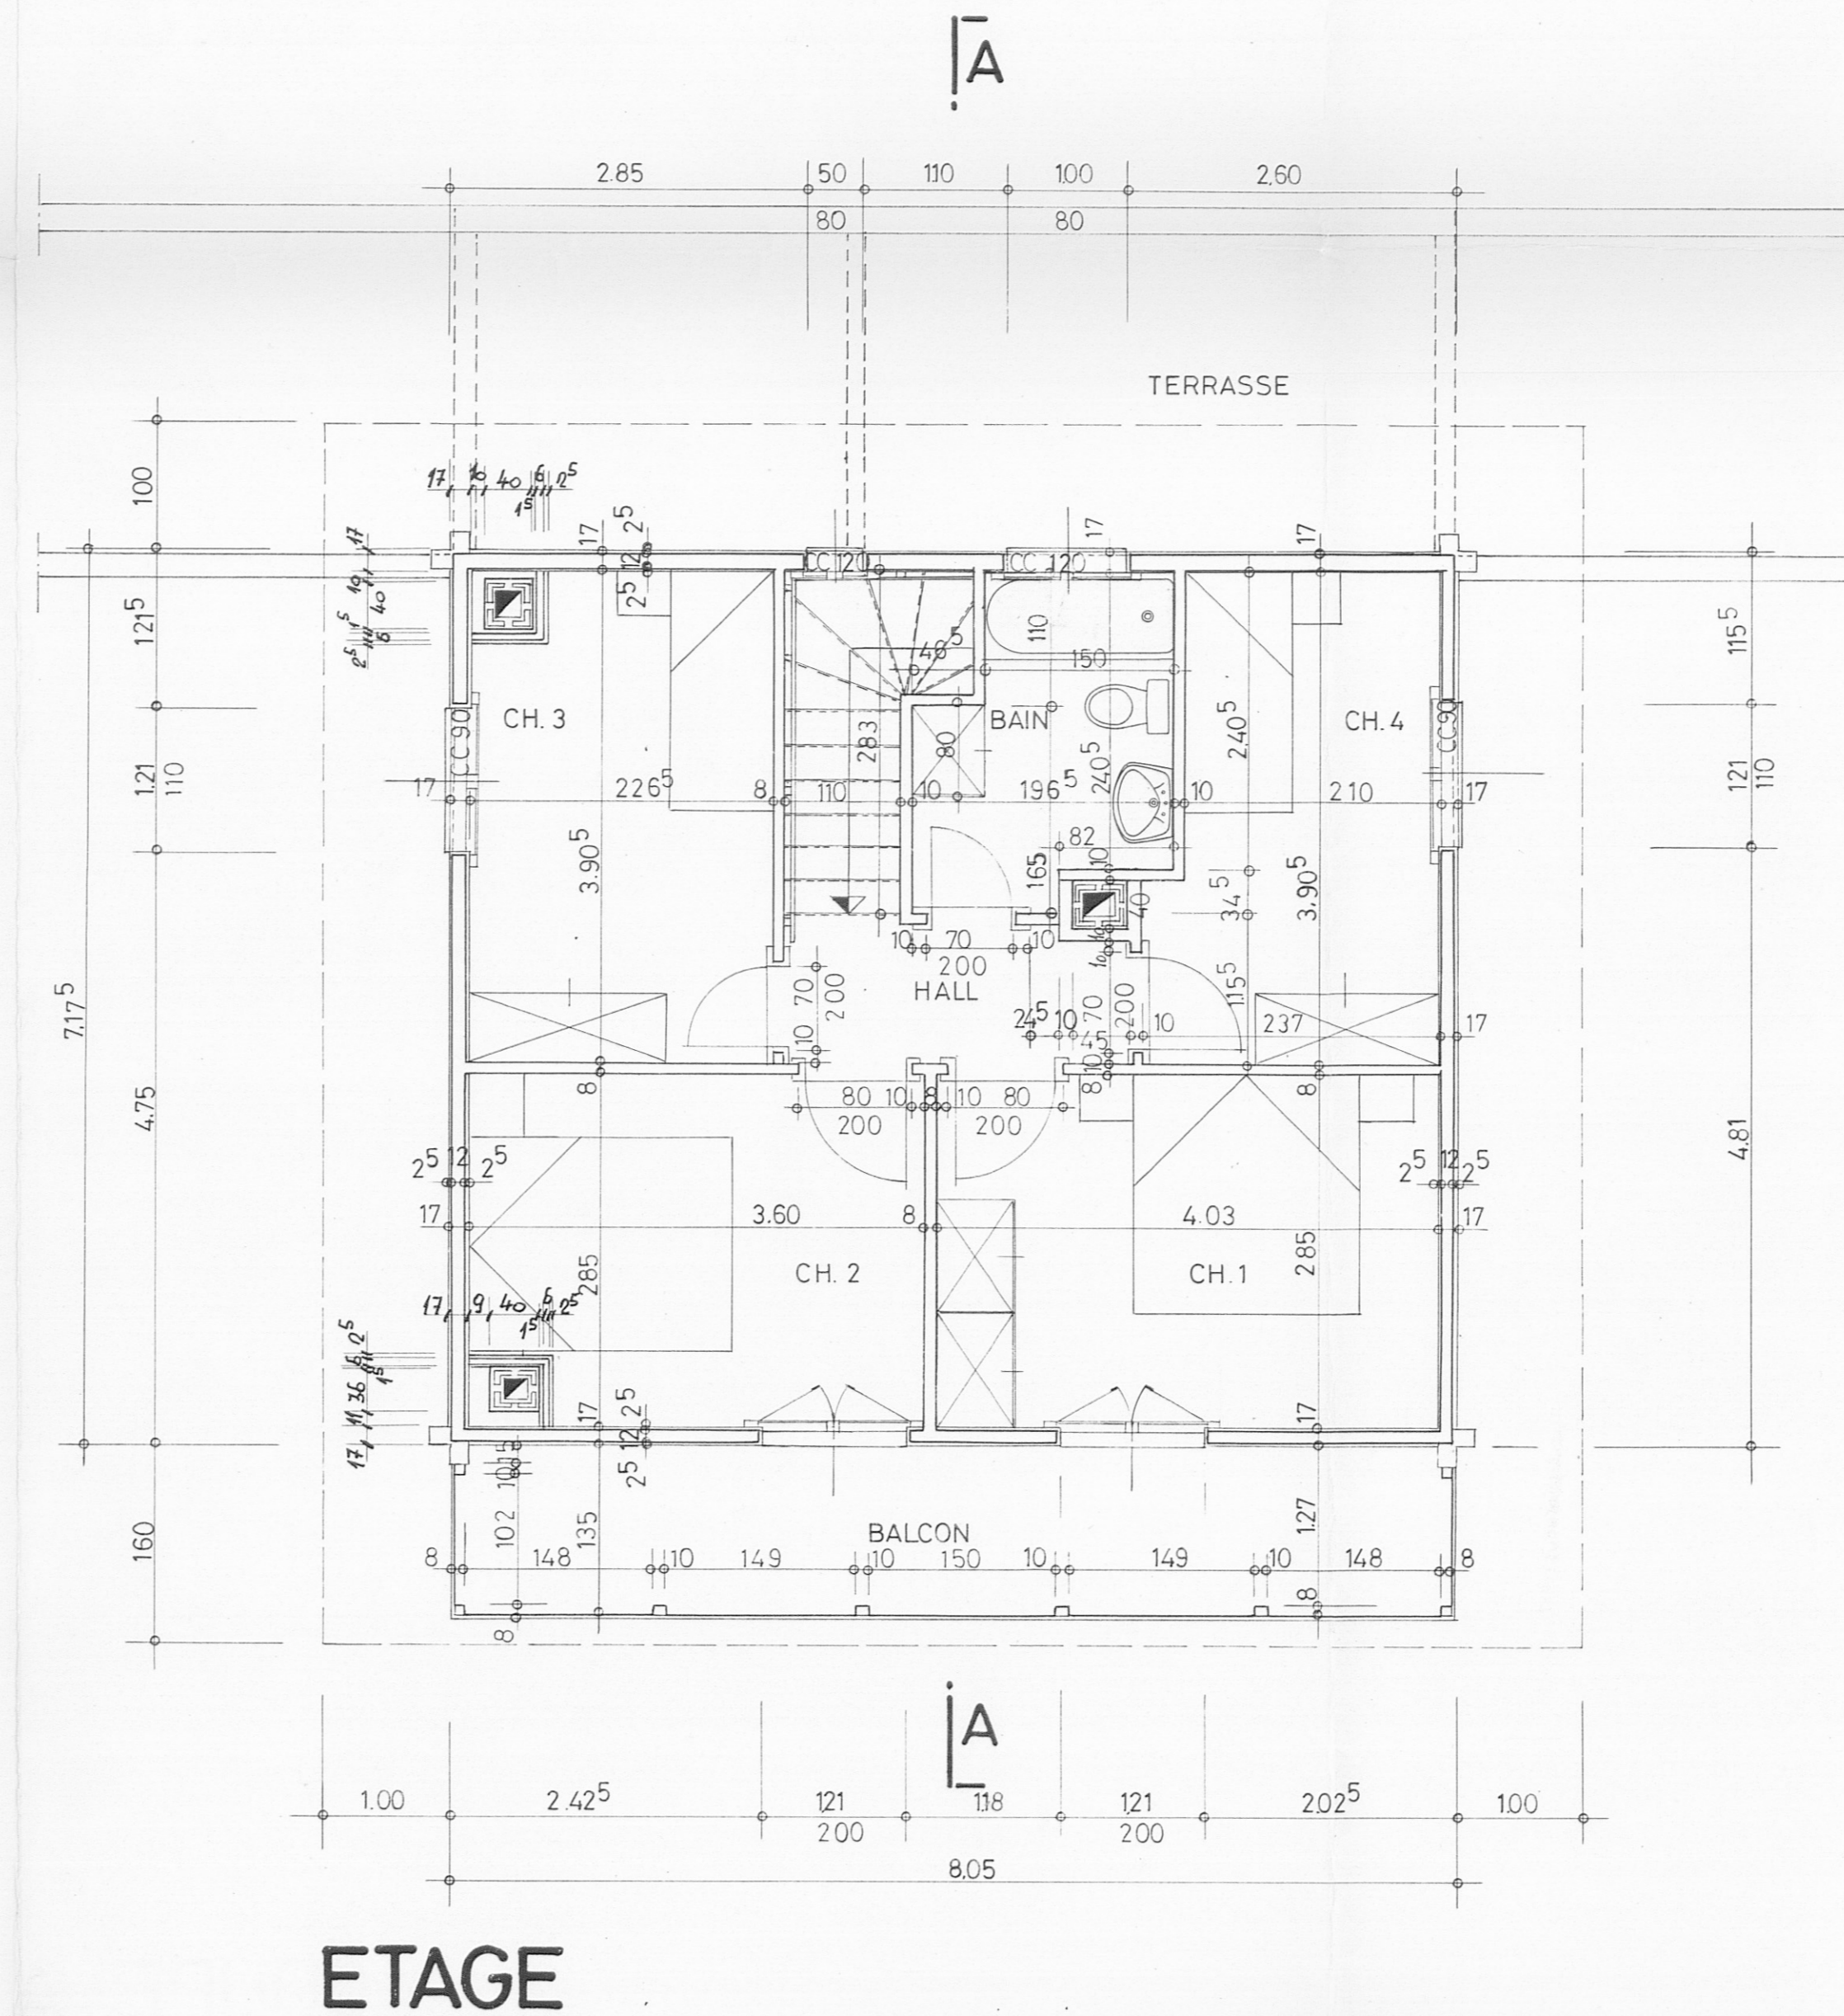

ETAGE

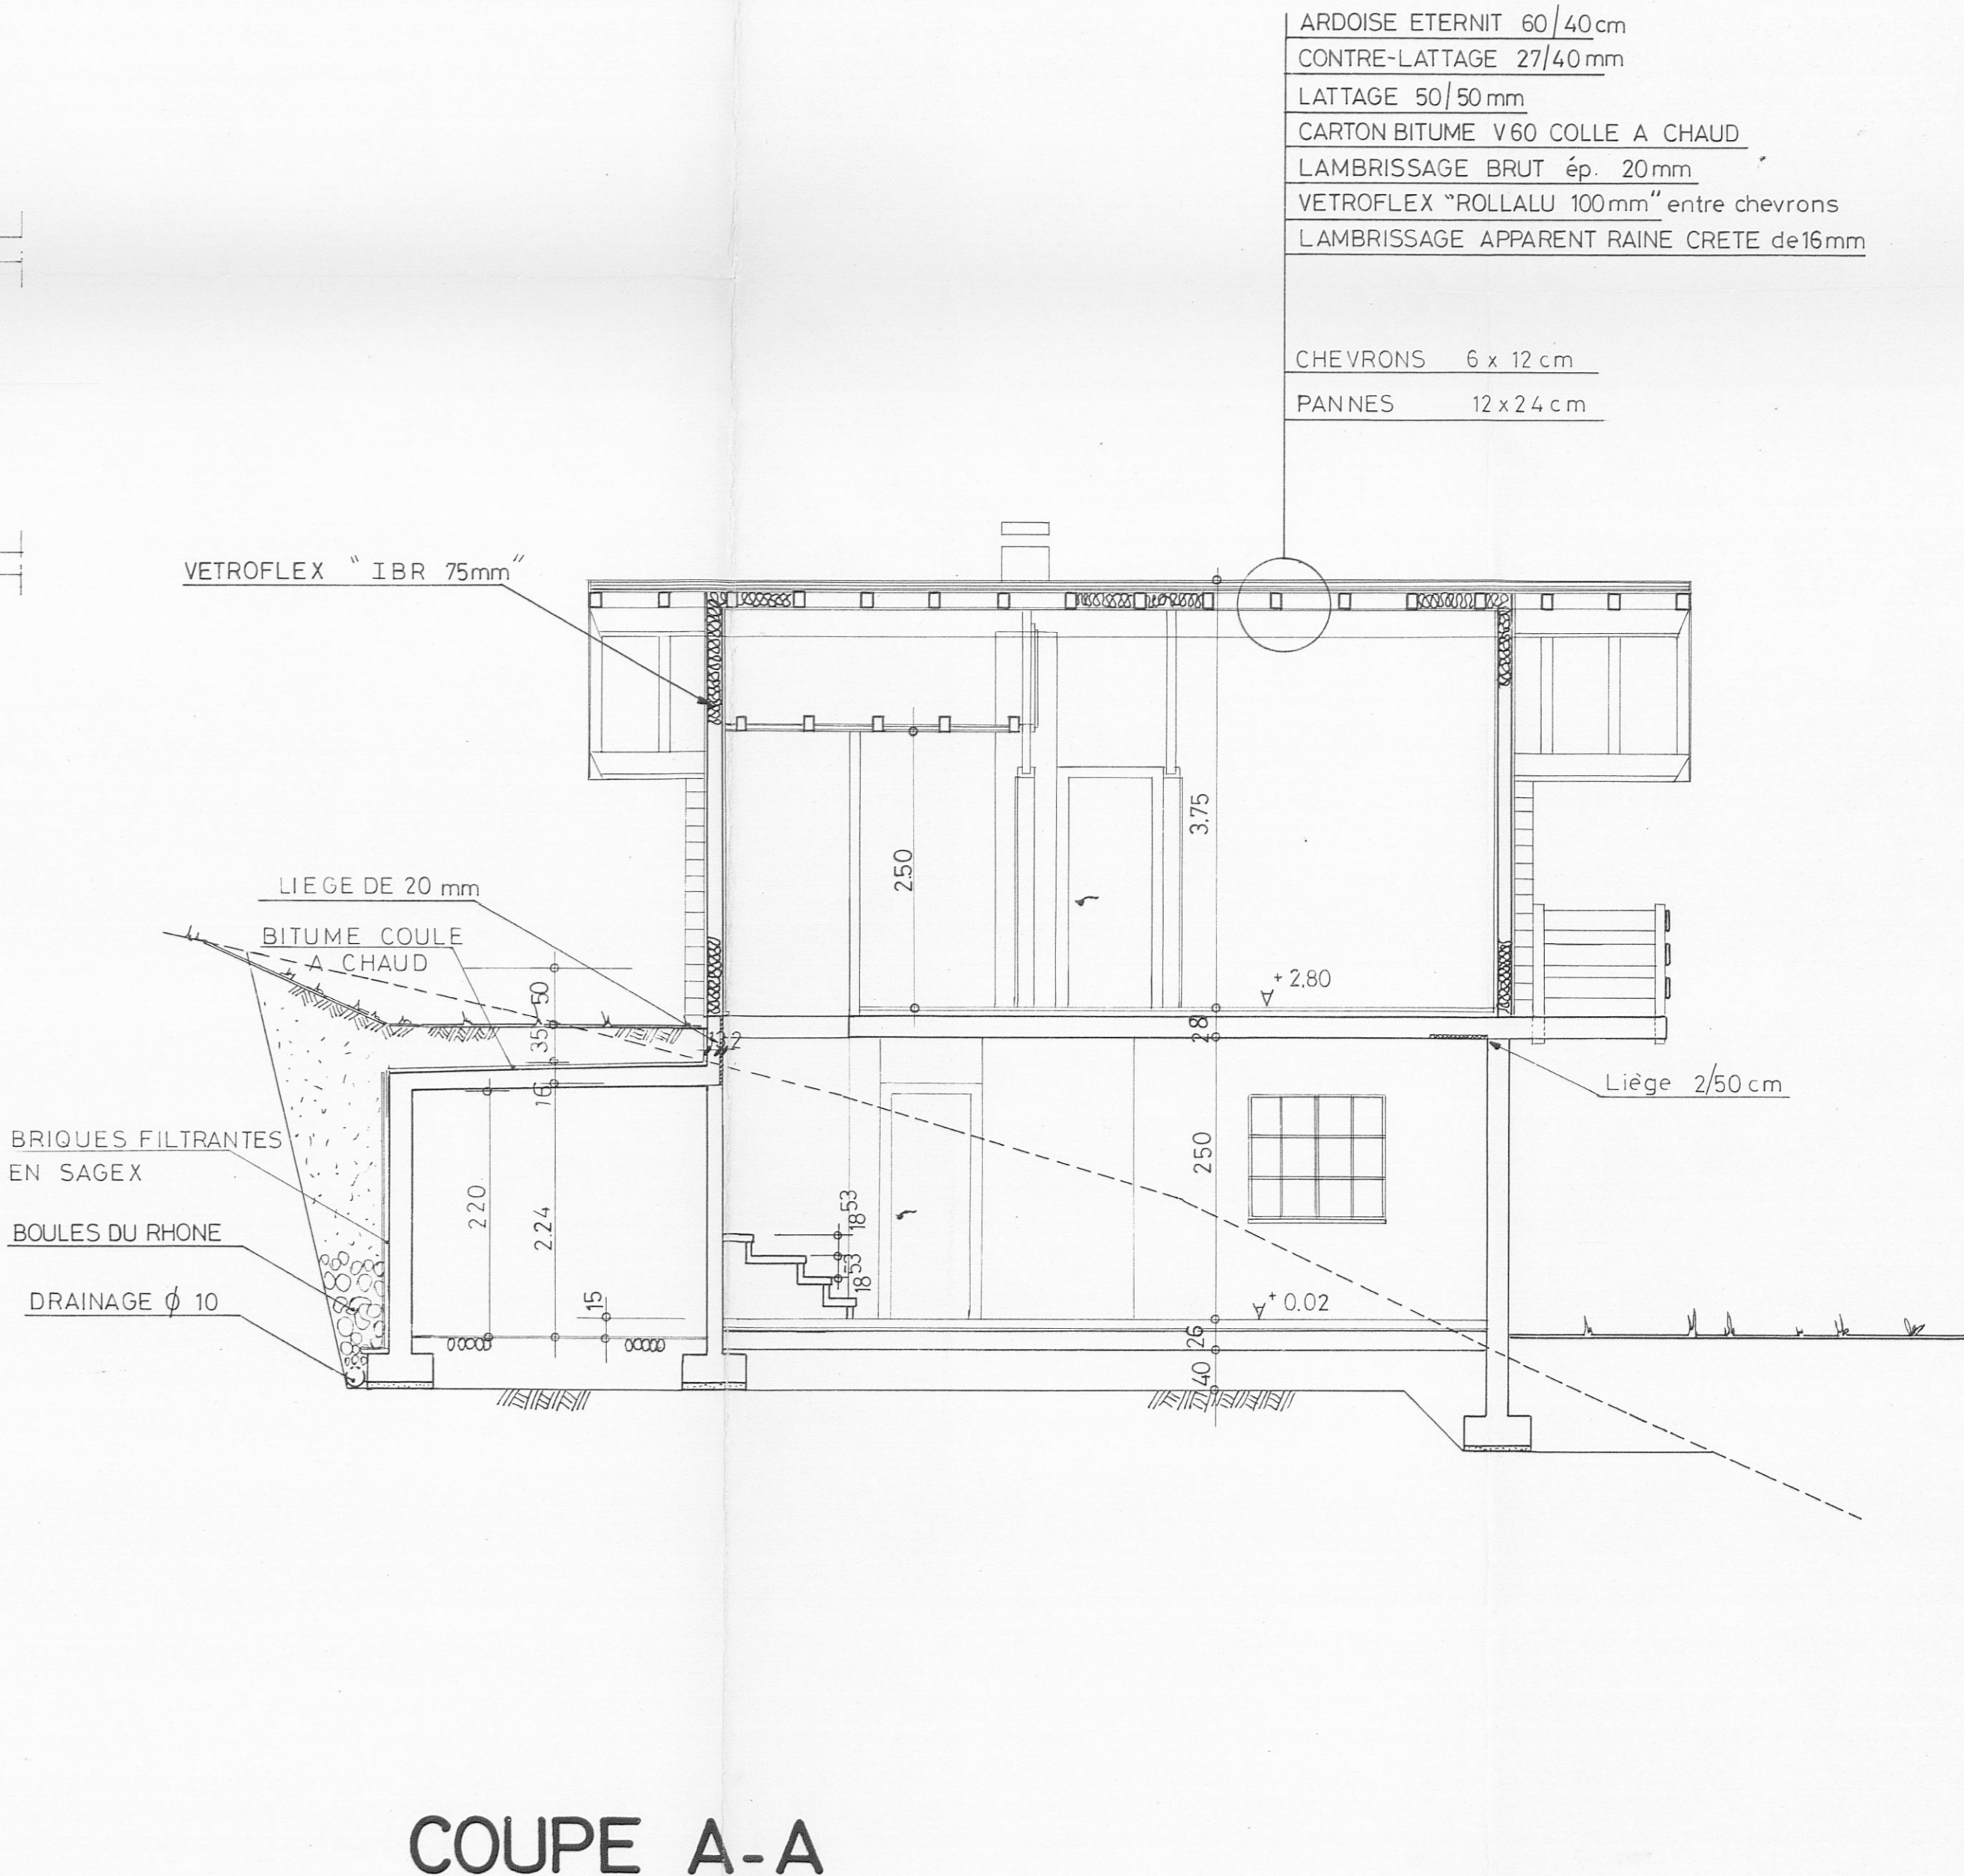

COUPE A-A

- ARDOISE ETERNIT 60/40 cm
- CONTRE-LATTAGE 27/40 mm
- LATTAGE 50/50 mm
- CARTON BITUME V60 COLLE A CHAUD
- LAMBRISSAGE BRUT ép. 20 mm
- VETROFLEX "ROLLALU 100 mm" entre chevrons
- LAMBRISSAGE APPARENT RAINE CRETE de 16 mm
- CHEVRONS 6 x 12 cm
- PANNES 12 x 2.4 cm