


FACCADE

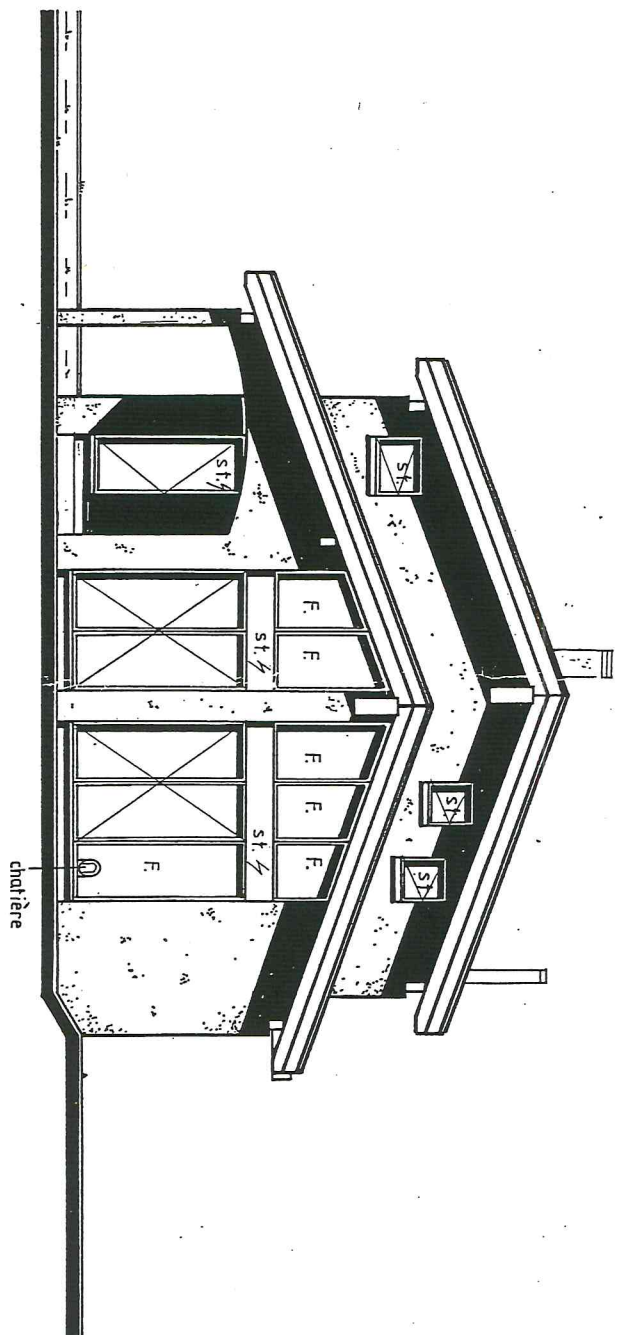

ECH. 1 : 100

02. 12. 03
12. 03. 04


Da Corrections

Corrections

Echelle

1/100

ETAGES - COUPE - FACADES

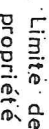


ECH. 1 / 100

PANNAIMOB

PANNATIER NARCISSE

ENTREPRISE TOTALE DE CONSTRUCTION
Place du Midi 24 1960 Stion (CH)
Tél. 027 / 322 00 44 Fax 027 / 322 00 46


ETAGE

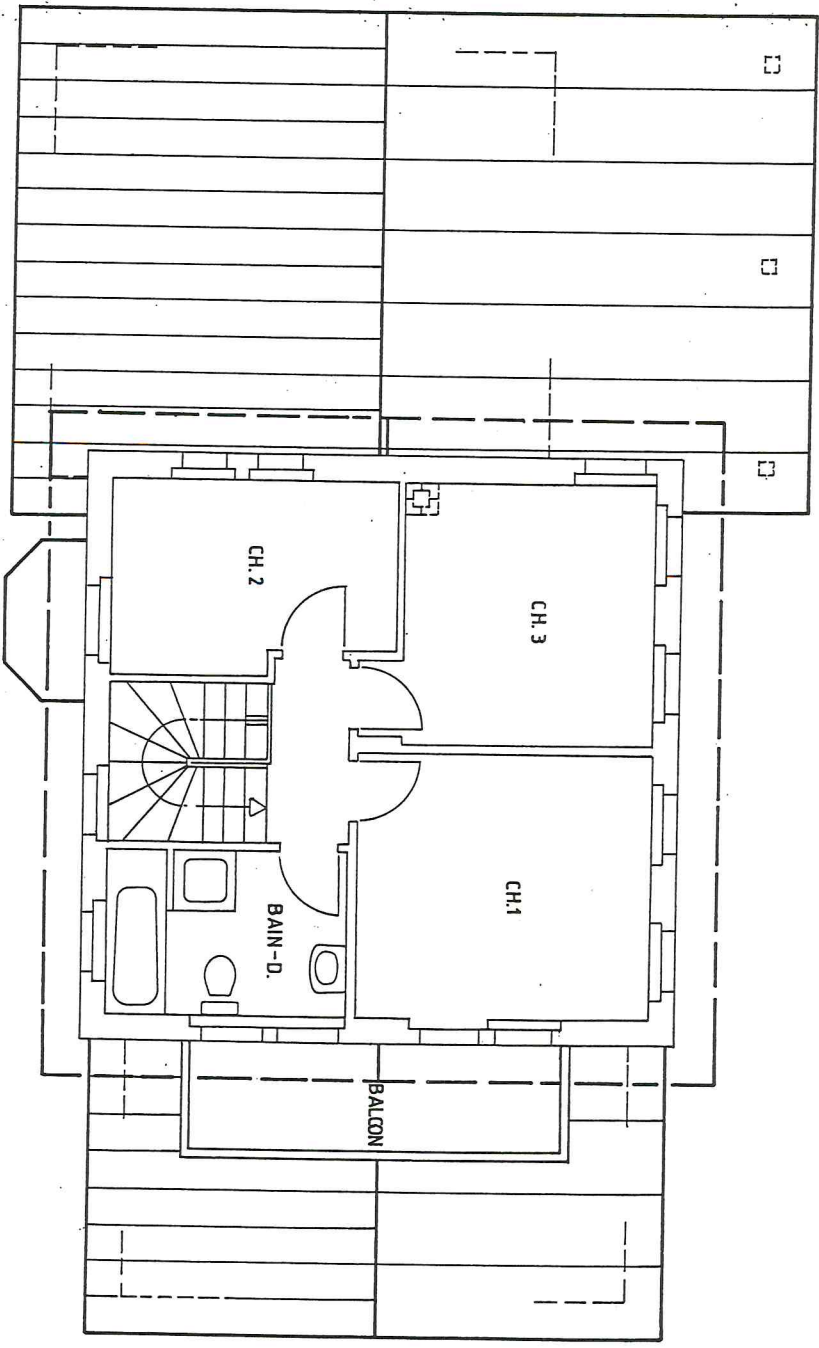

ECH. 1 : 100

Tout droit d'exécution ou d'adaptation même
partielle de ce plan est strictement réservé
selon les dispositions légales en vigueur.
LCD 1943 et LF 1922 sur les droits d'auteur.


FACADE

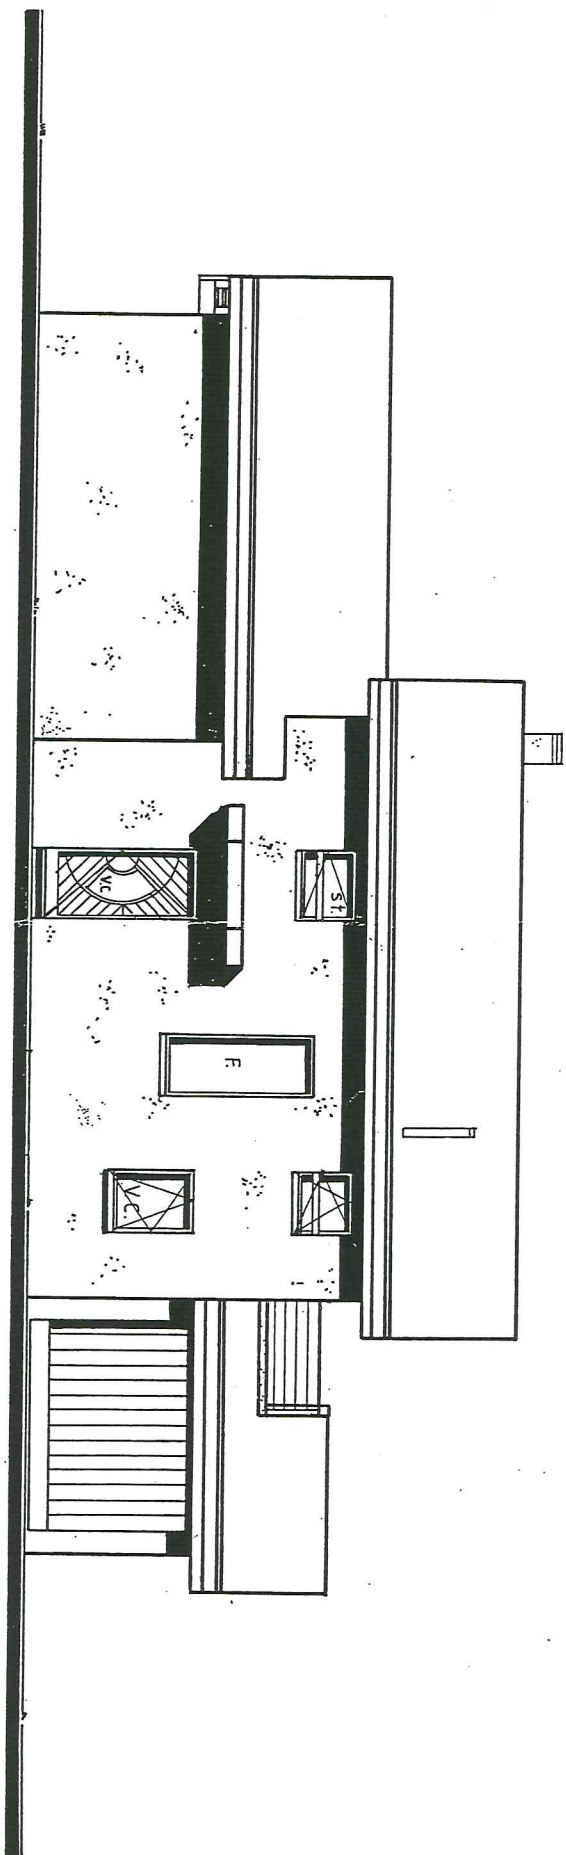

ECH. 1:100

02.12.03
12.03.04


FACADE

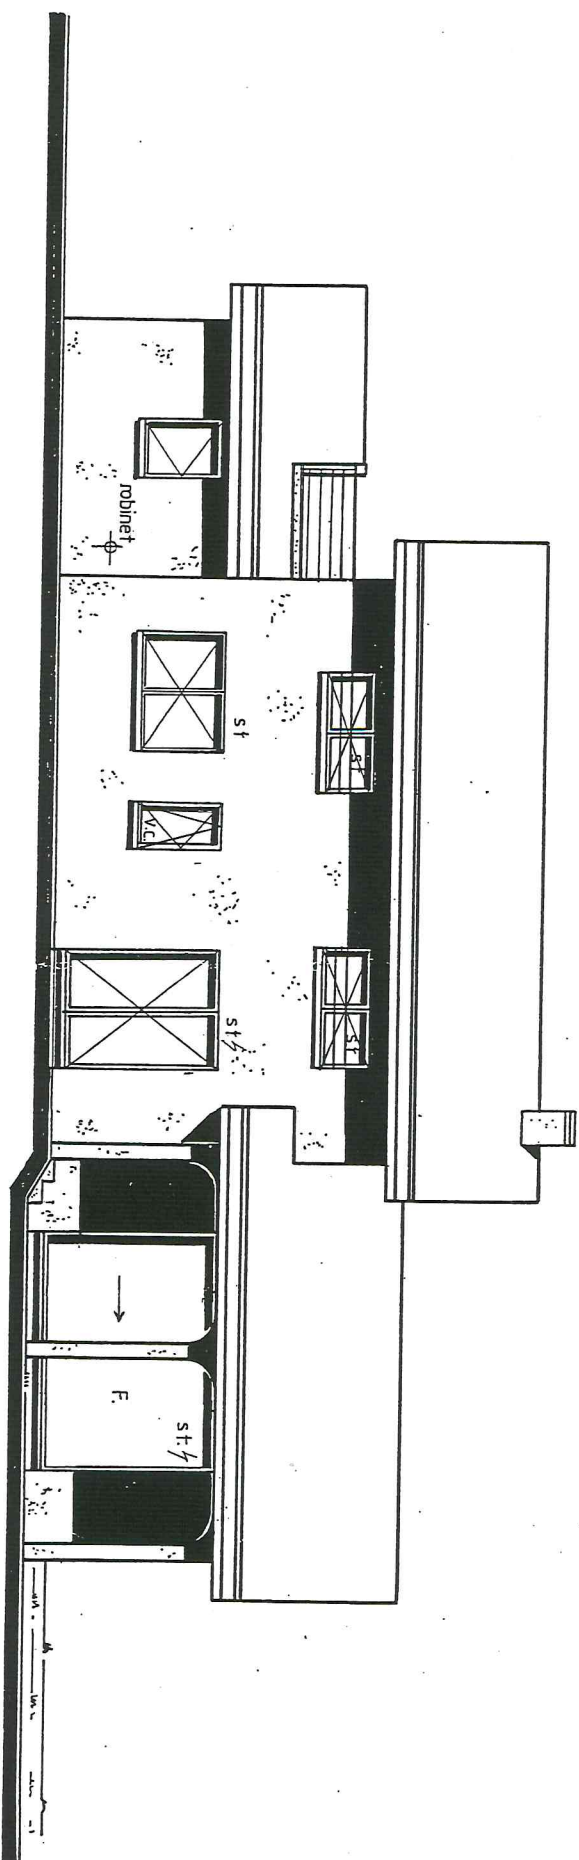


ECH. 1:100

02.12.03
12.03.04

976

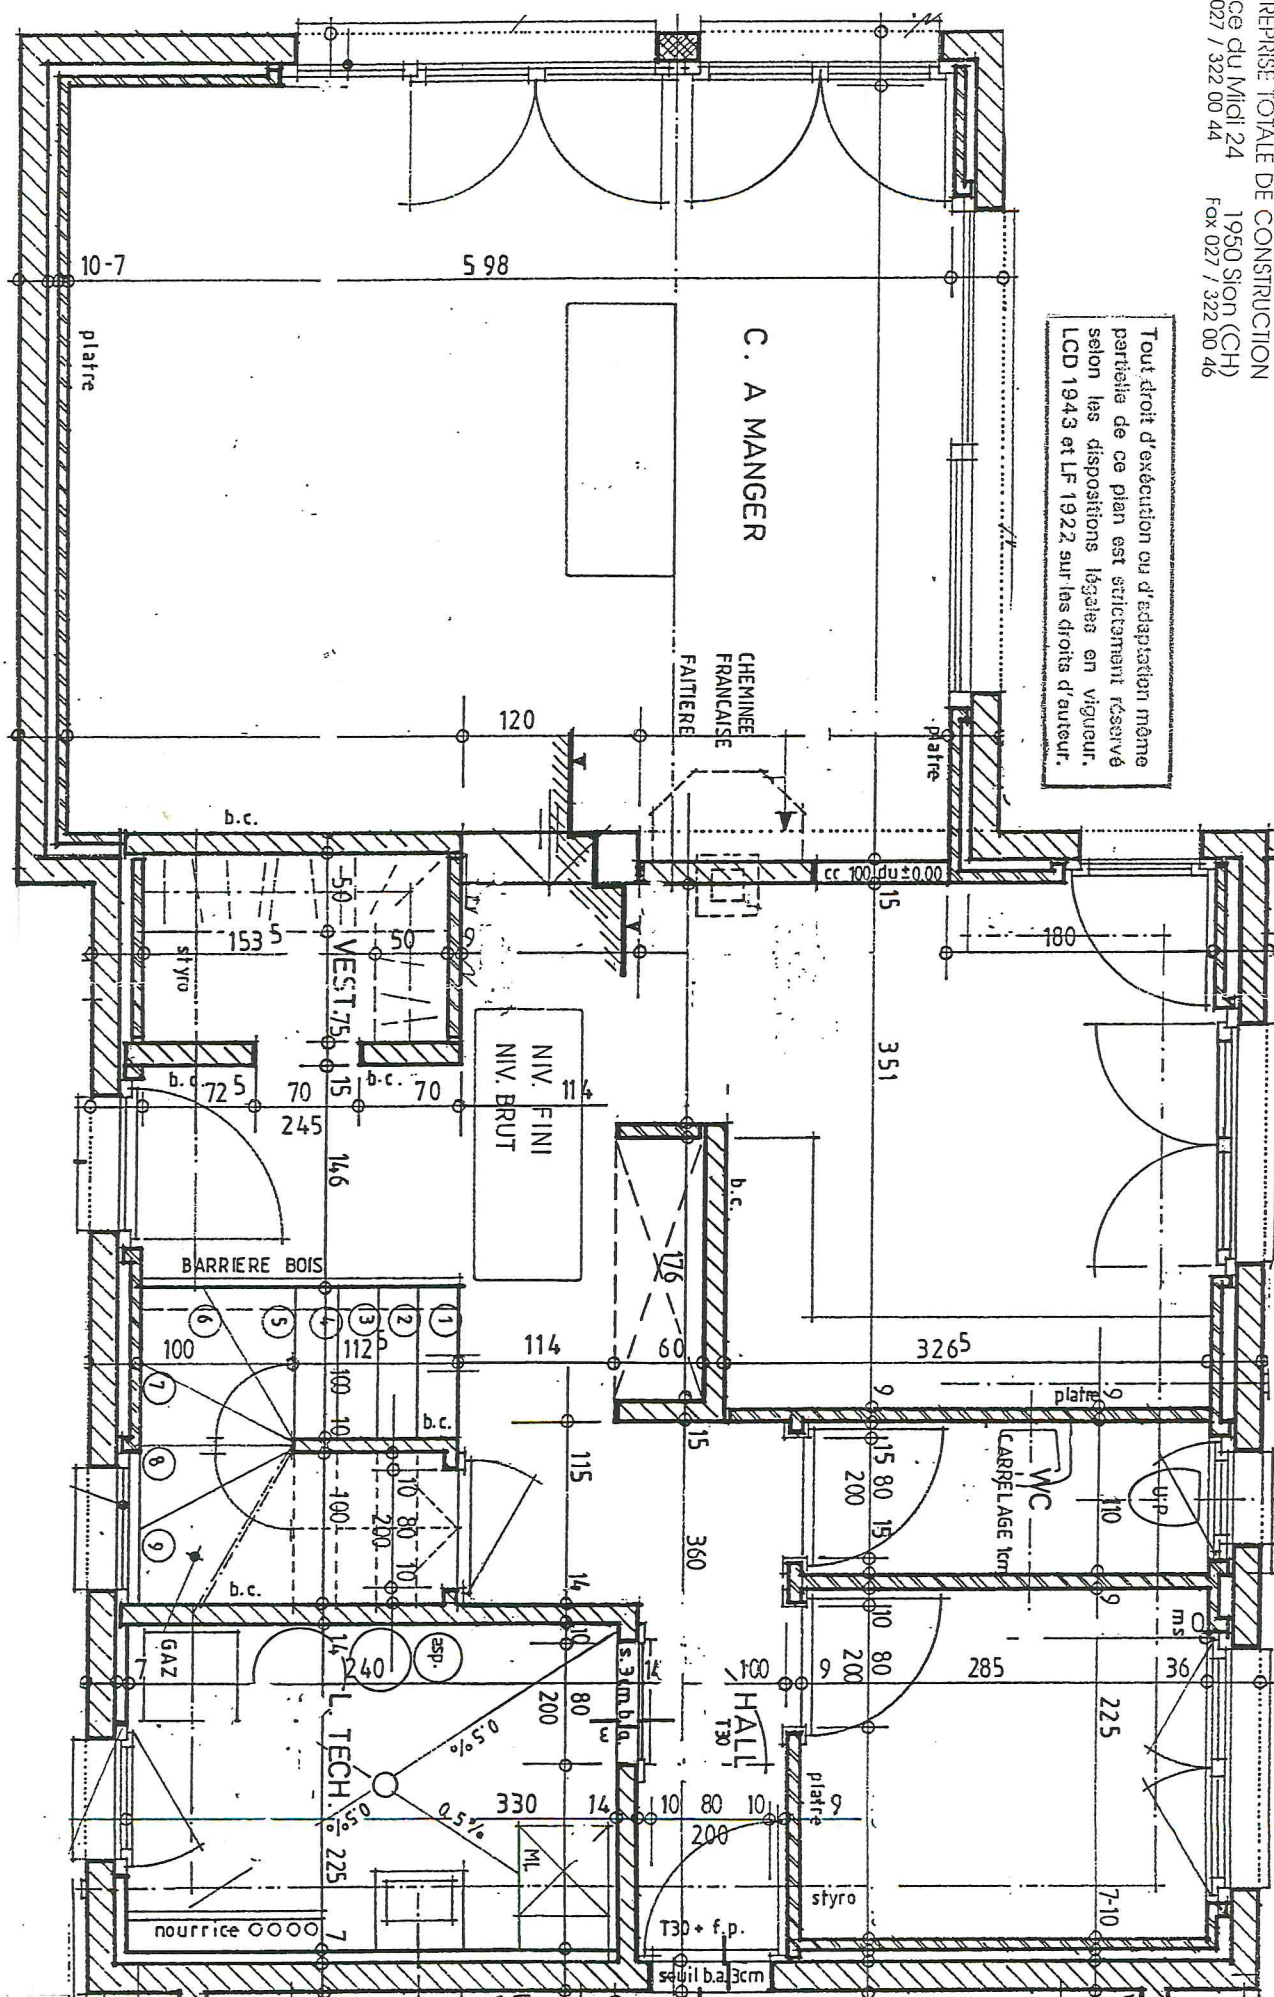

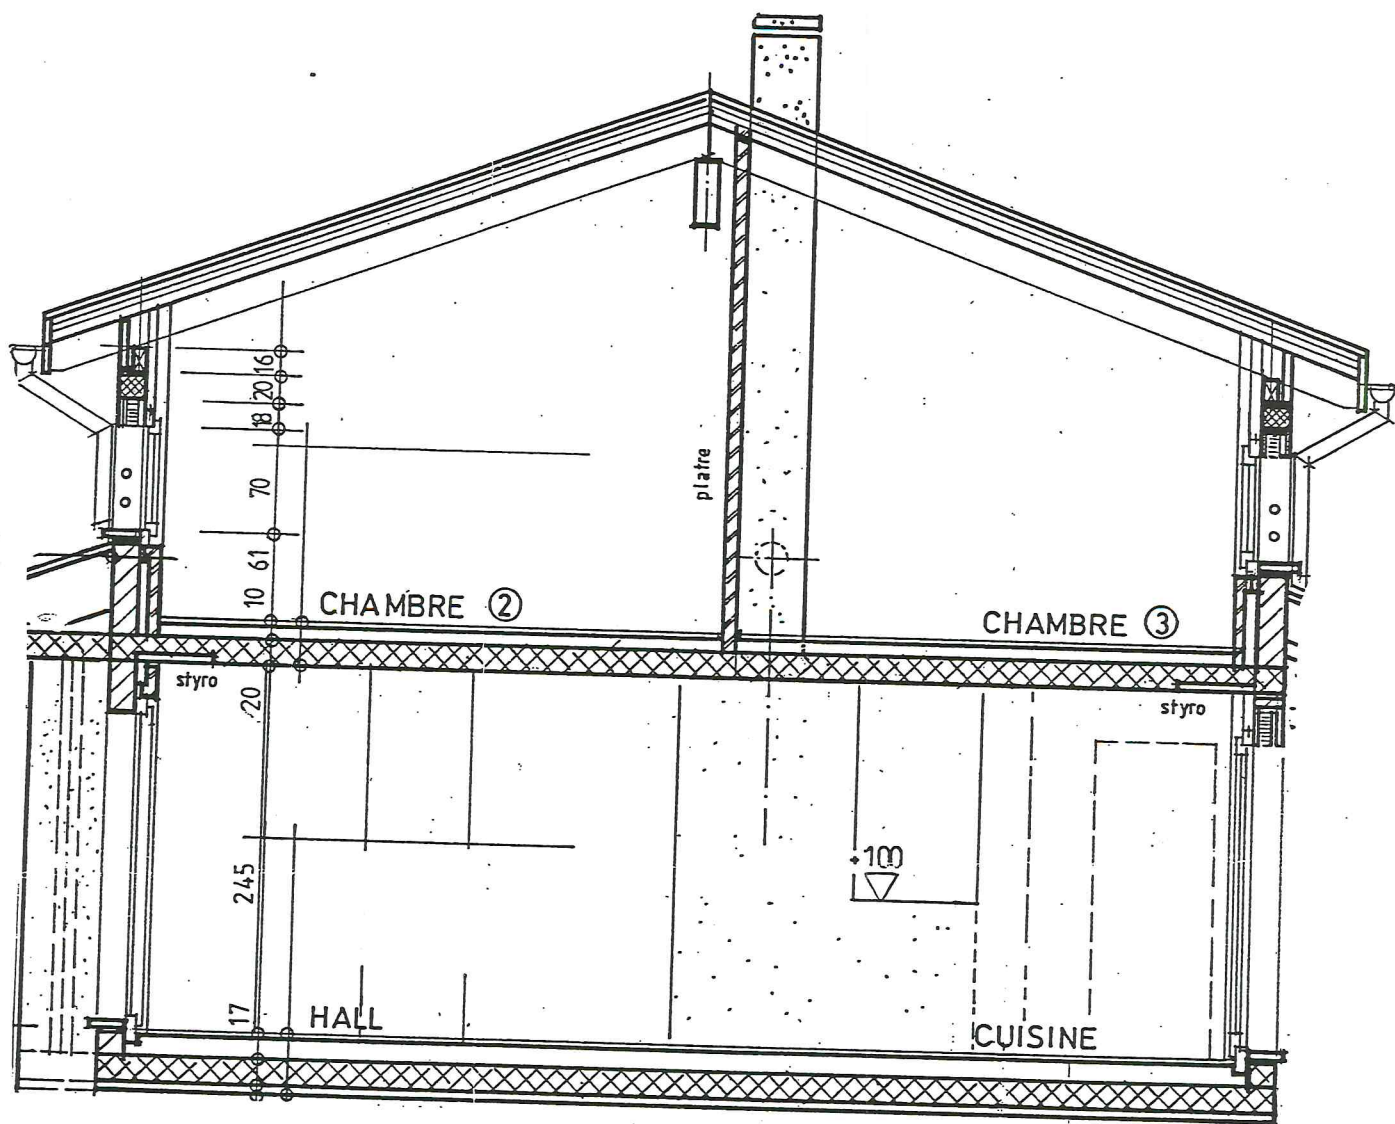

PANAIMMOB

PANNATIER NARCISSE
ENTREPRISE TOTALE DE CONSTRUCTION
Place du Midi 24 1950 Sion (CH)
Tél. 027 / 322 00 44 Fax 027 / 322 00 46

Tout droit d'exécution ou d'adaptation même partielle de ce plan est strictement réservé selon les dispositions légales en vigueur, LCD 1943 et LF 1922 sur les droits d'auteur.

