


2ème étage

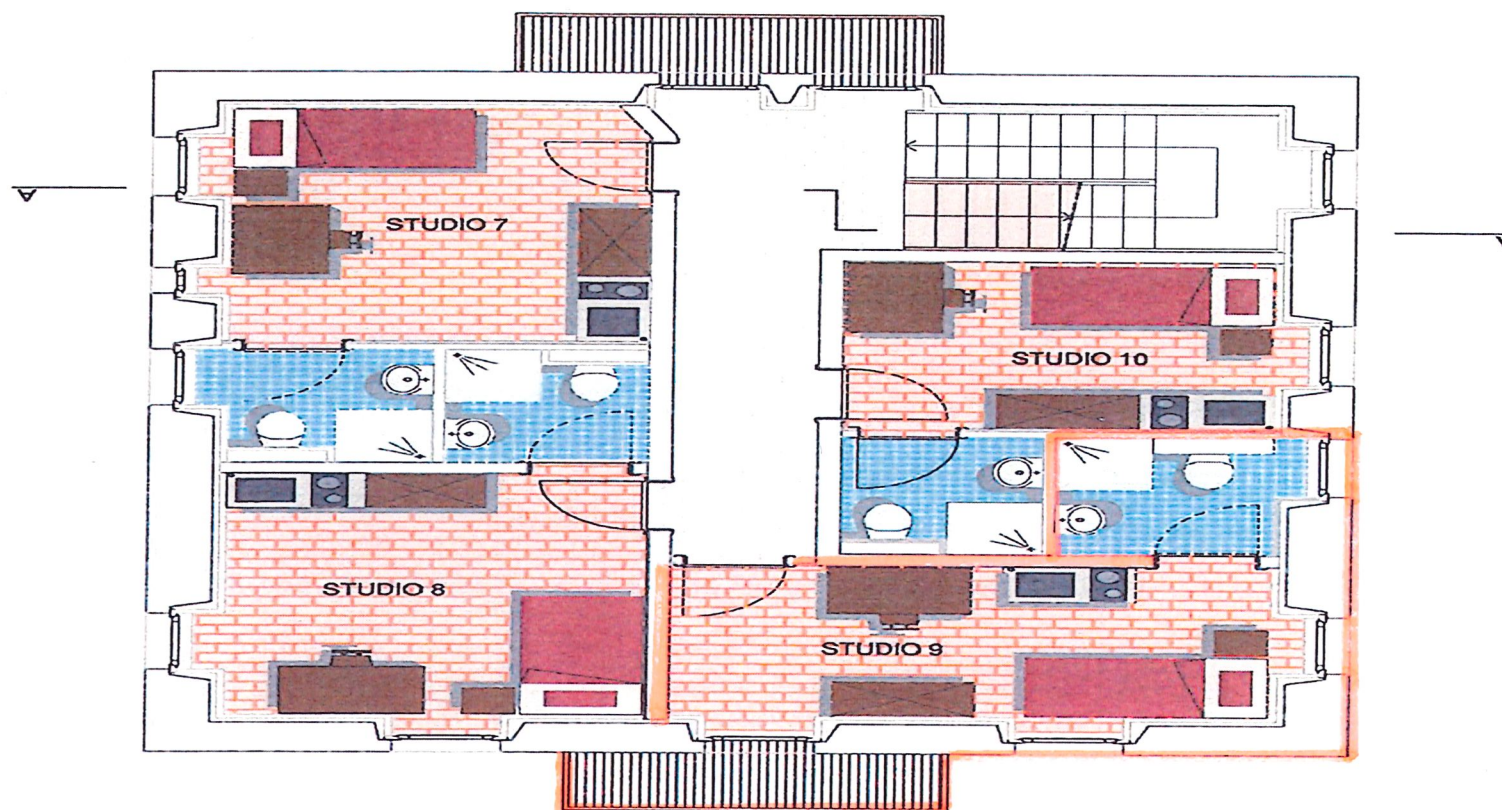

Studio 7

Chambre	13.97 m ²
W.C. - Douche	3.19 m ²

Surface total 17.16 m²

Studio 8

Chambre	14.29 m ²
W.C. - Douche	3.19 m ²

Surface total 17.48 m²

Studio 9

Chambre	13.33 m ²
W.C. - Douche	3.60 m ²

Surface total 16.96 m²