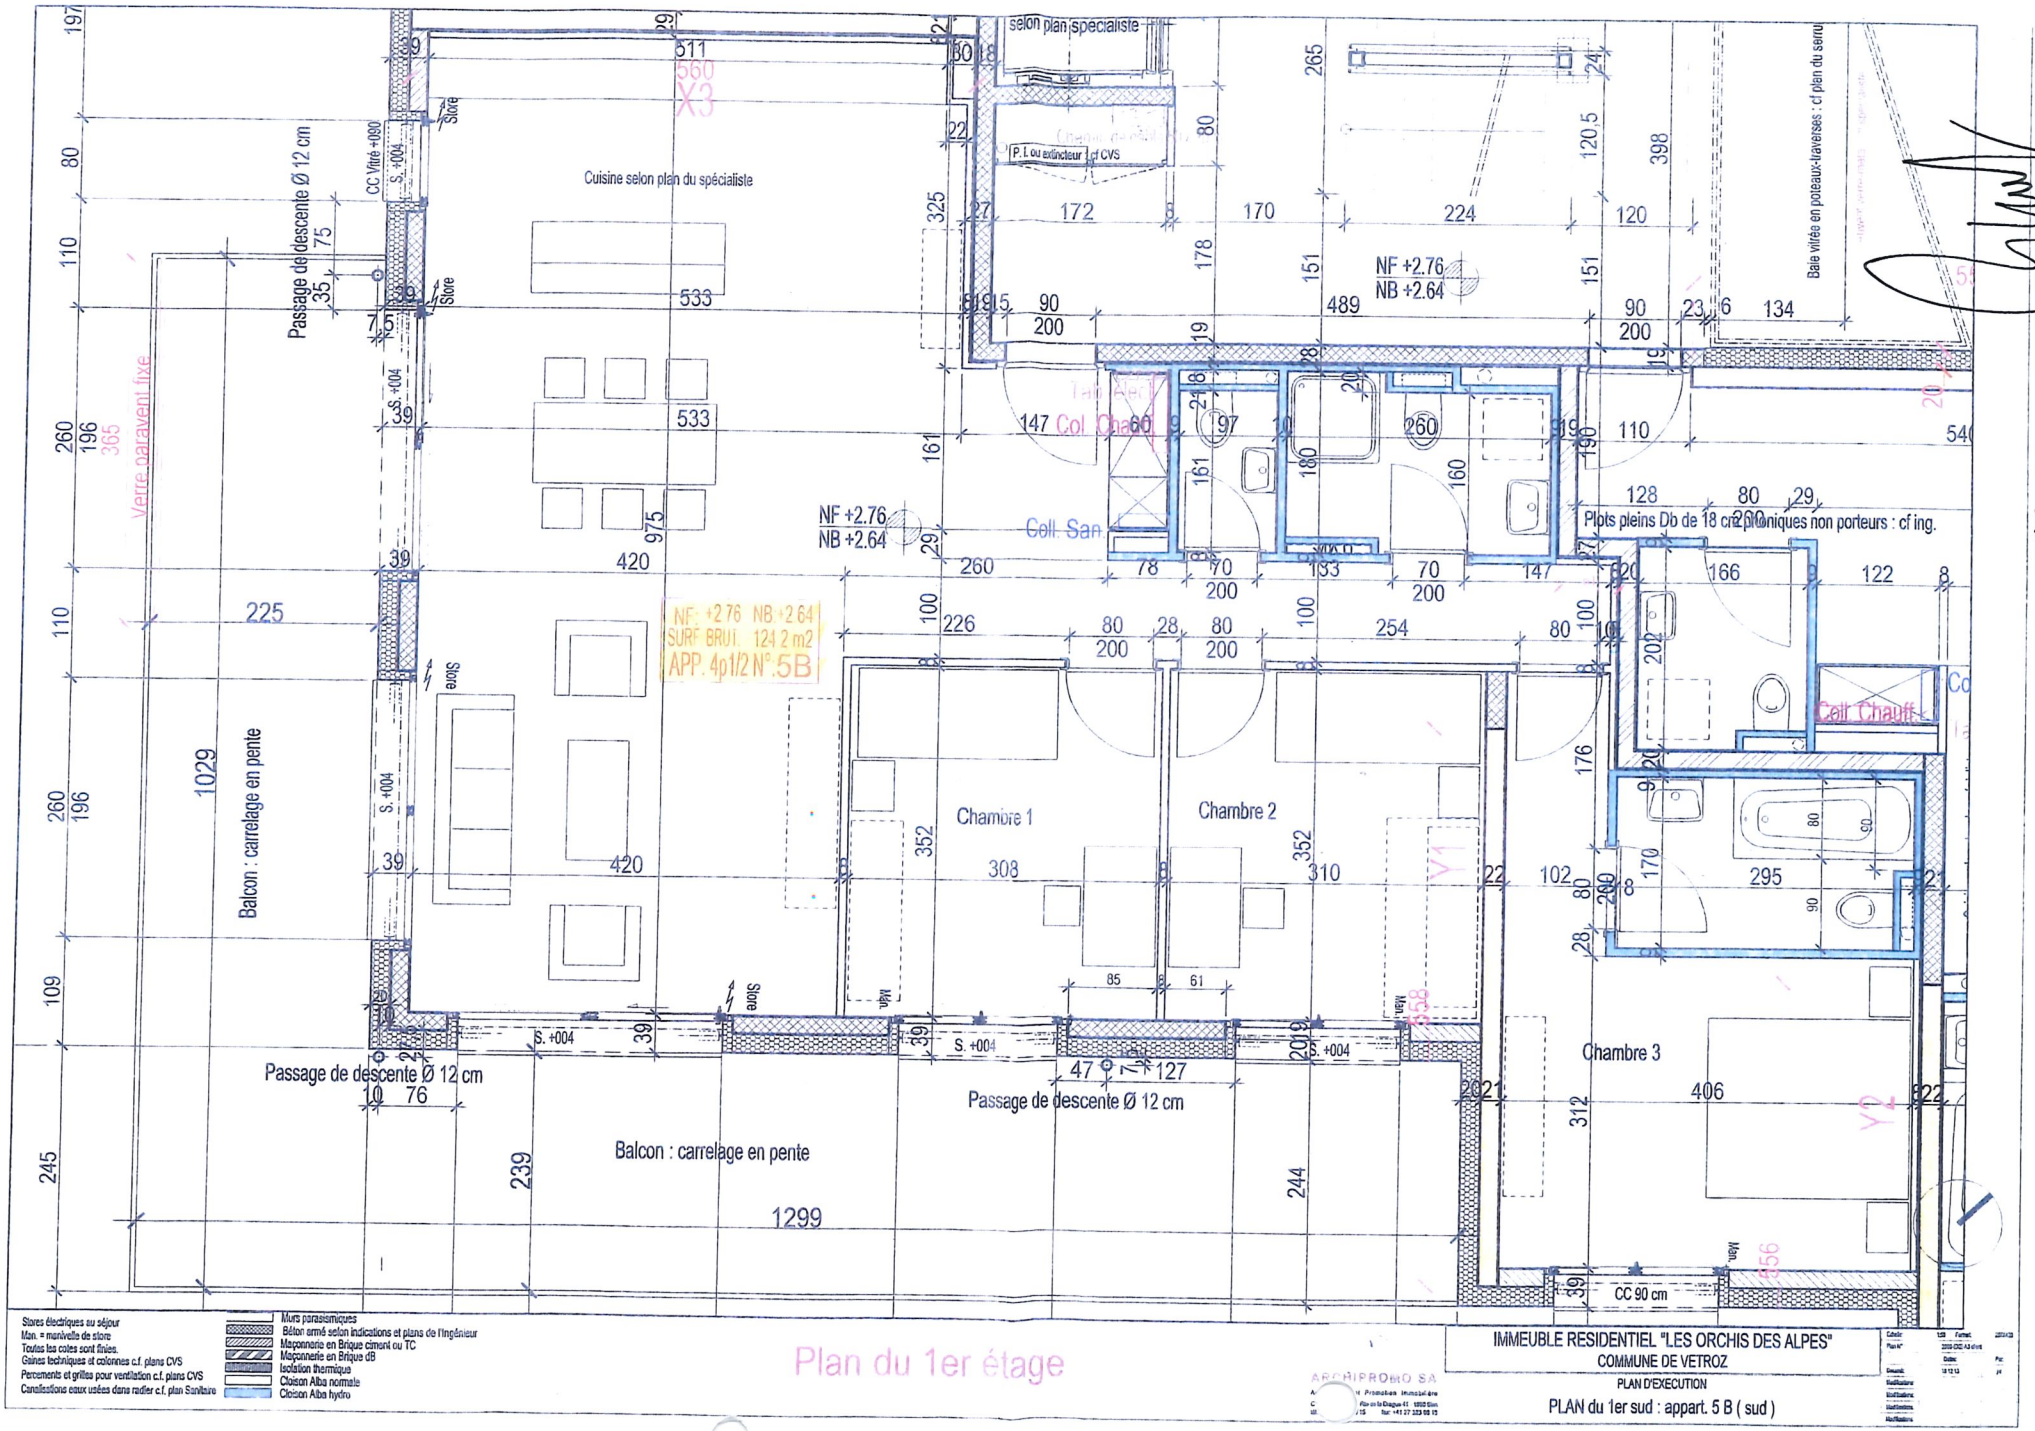

selon plan specialiste
Cuisine selon plan du spécialiste
P.I ou extincteur cf CVS
Baie vitrée en poteaux-traverses : cf plan du serru
Passage de descente Ø 12 cm
CC Vitré +000
S. +004
Store
Verre paravent fixe
NF +2.76
NB +2.64
Coll. San
Plots pleins Db de 18 cm phoniques non porteurs : cf ing.
NF +2.76 NB +2.64
SURF BRUT 124.2 m2
APP. 4p1/2 N°.5B
Chambre 1
Chambre 2
Chambre 3
Balcon : carrelage en pente
Passage de descente Ø 12 cm
Balcon : carrelage en pente
Passage de descente Ø 12 cm
Coll Chauff
CC 90 cm
Stores électriques au séjour
Man. = manivelle de store
Toutes les cotes sont finies.
Gaines techniques et colonnes c.f. plans CVS
Percements et grilles pour ventilation c.f. plans CVS
Canalisations eaux usées dans radier c.f. plan Sanitaire
Murs parasismiques
Béton armé selon indications et plans de l'ingénieur
Maçonnerie en Brique ciment ou TC
Maçonnerie en Brique dB
Isolation thermique
Cloison Alba normale
Cloison Alba hydro
Plan du 1er étage
IMMEUBLE RESIDENTIEL "LES ORCHIS DES ALPES"
COMMUNE DE VETROZ
PLAN D'EXECUTION
PLAN du 1er sud : appart. 5 B (sud)

09.09.16.