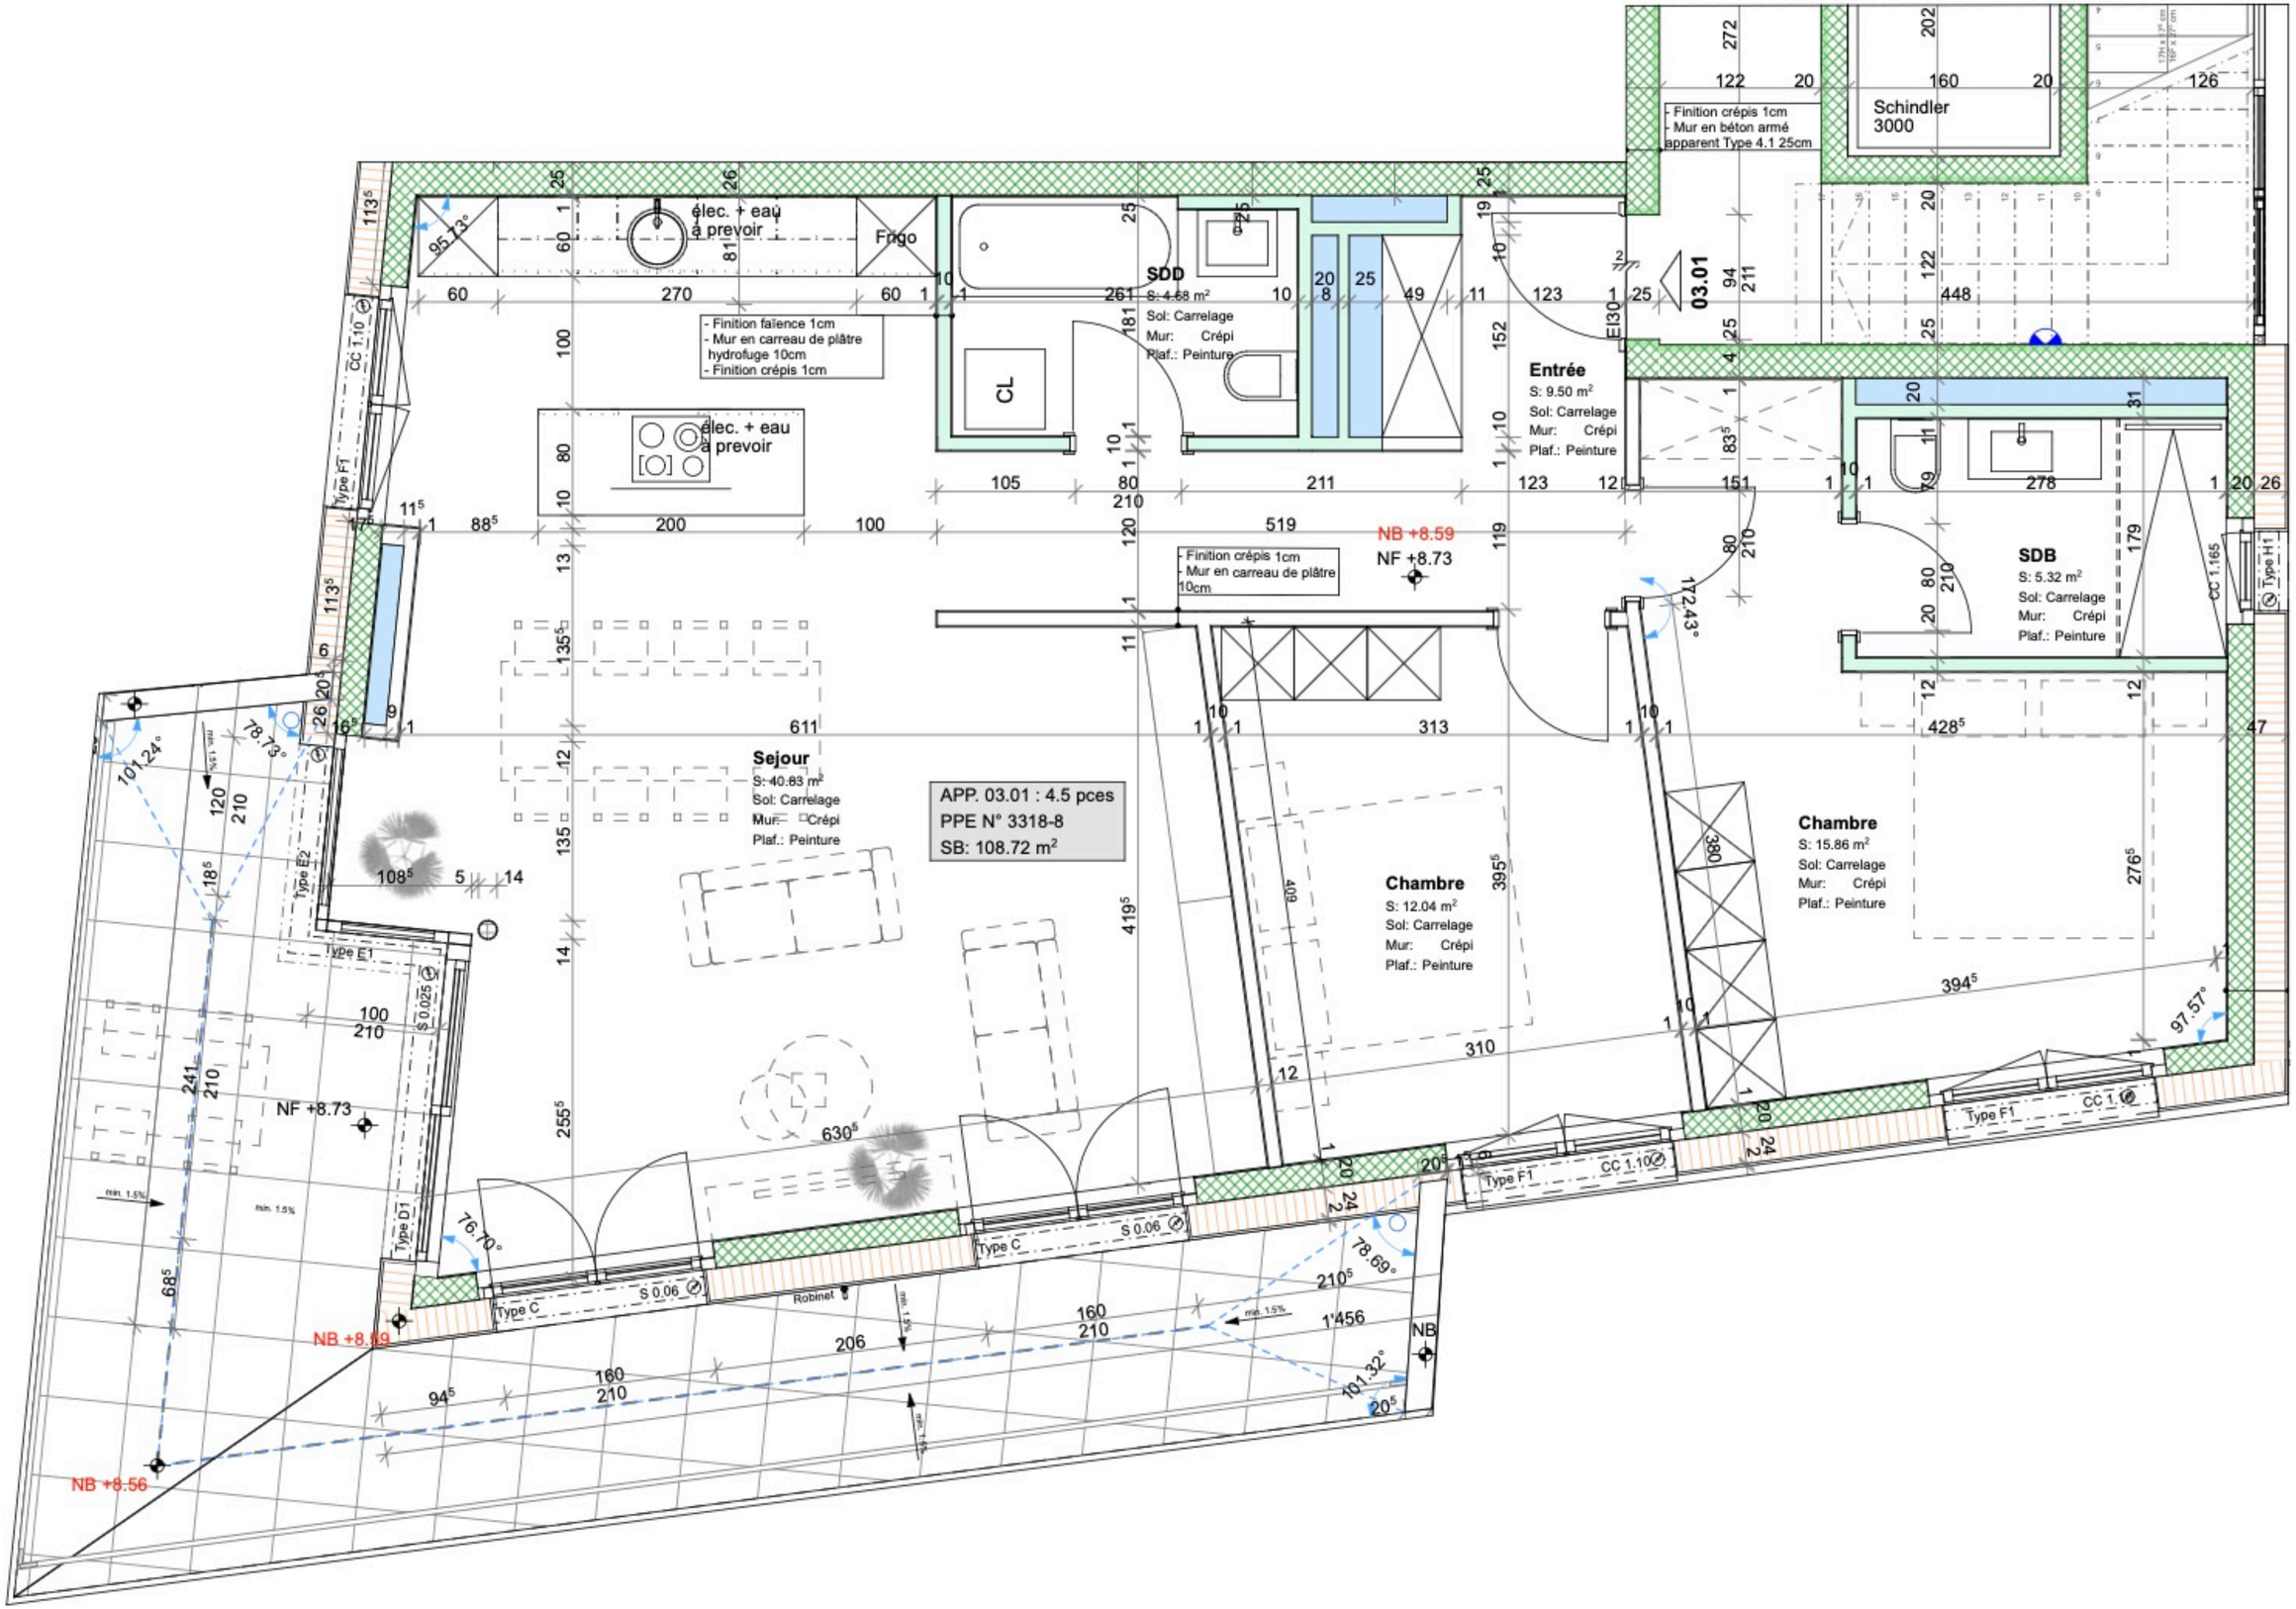
élec. + eau à prevoir
Frigo
- Finition faïence 1cm
- Mur en carreau de plâtre hydrofuge 10cm
- Finition crépis 1cm
élec. + eau à prevoir
SDD
S: 4.68 m²
Sol: Carrelage
Mur: Crépi
Plaf.: Peinture
CL
- Finition crépis 1cm
- Mur en carreau de plâtre 10cm
NB +8.59
NF +8.73
Entrée
S: 9.50 m²
Sol: Carrelage
Mur: Crépi
Plaf.: Peinture
- Finition crépis 1cm
- Mur en béton armé apparent Type 4.1 25cm
Schindler 3000
03.01
SDB
S: 5.32 m²
Sol: Carrelage
Mur: Crépi
Plaf.: Peinture
Sejour
S: 40.83 m²
Sol: Carrelage
Mur: Crépi
Plaf.: Peinture
APP. 03.01 : 4.5 pces
PPE N° 3318-8
SB: 108.72 m²
Chambre
S: 12.04 m²
Sol: Carrelage
Mur: Crépi
Plaf.: Peinture
Chambre
S: 15.86 m²
Sol: Carrelage
Mur: Crépi
Plaf.: Peinture
NF +8.73
NB +8.59
NB +8.56
NB
Robinet
Type C
Type D1
Type E1
Type E2
Type F1
Type H1
CC 1.10
CC 1.165
S 0.06
S 0.025