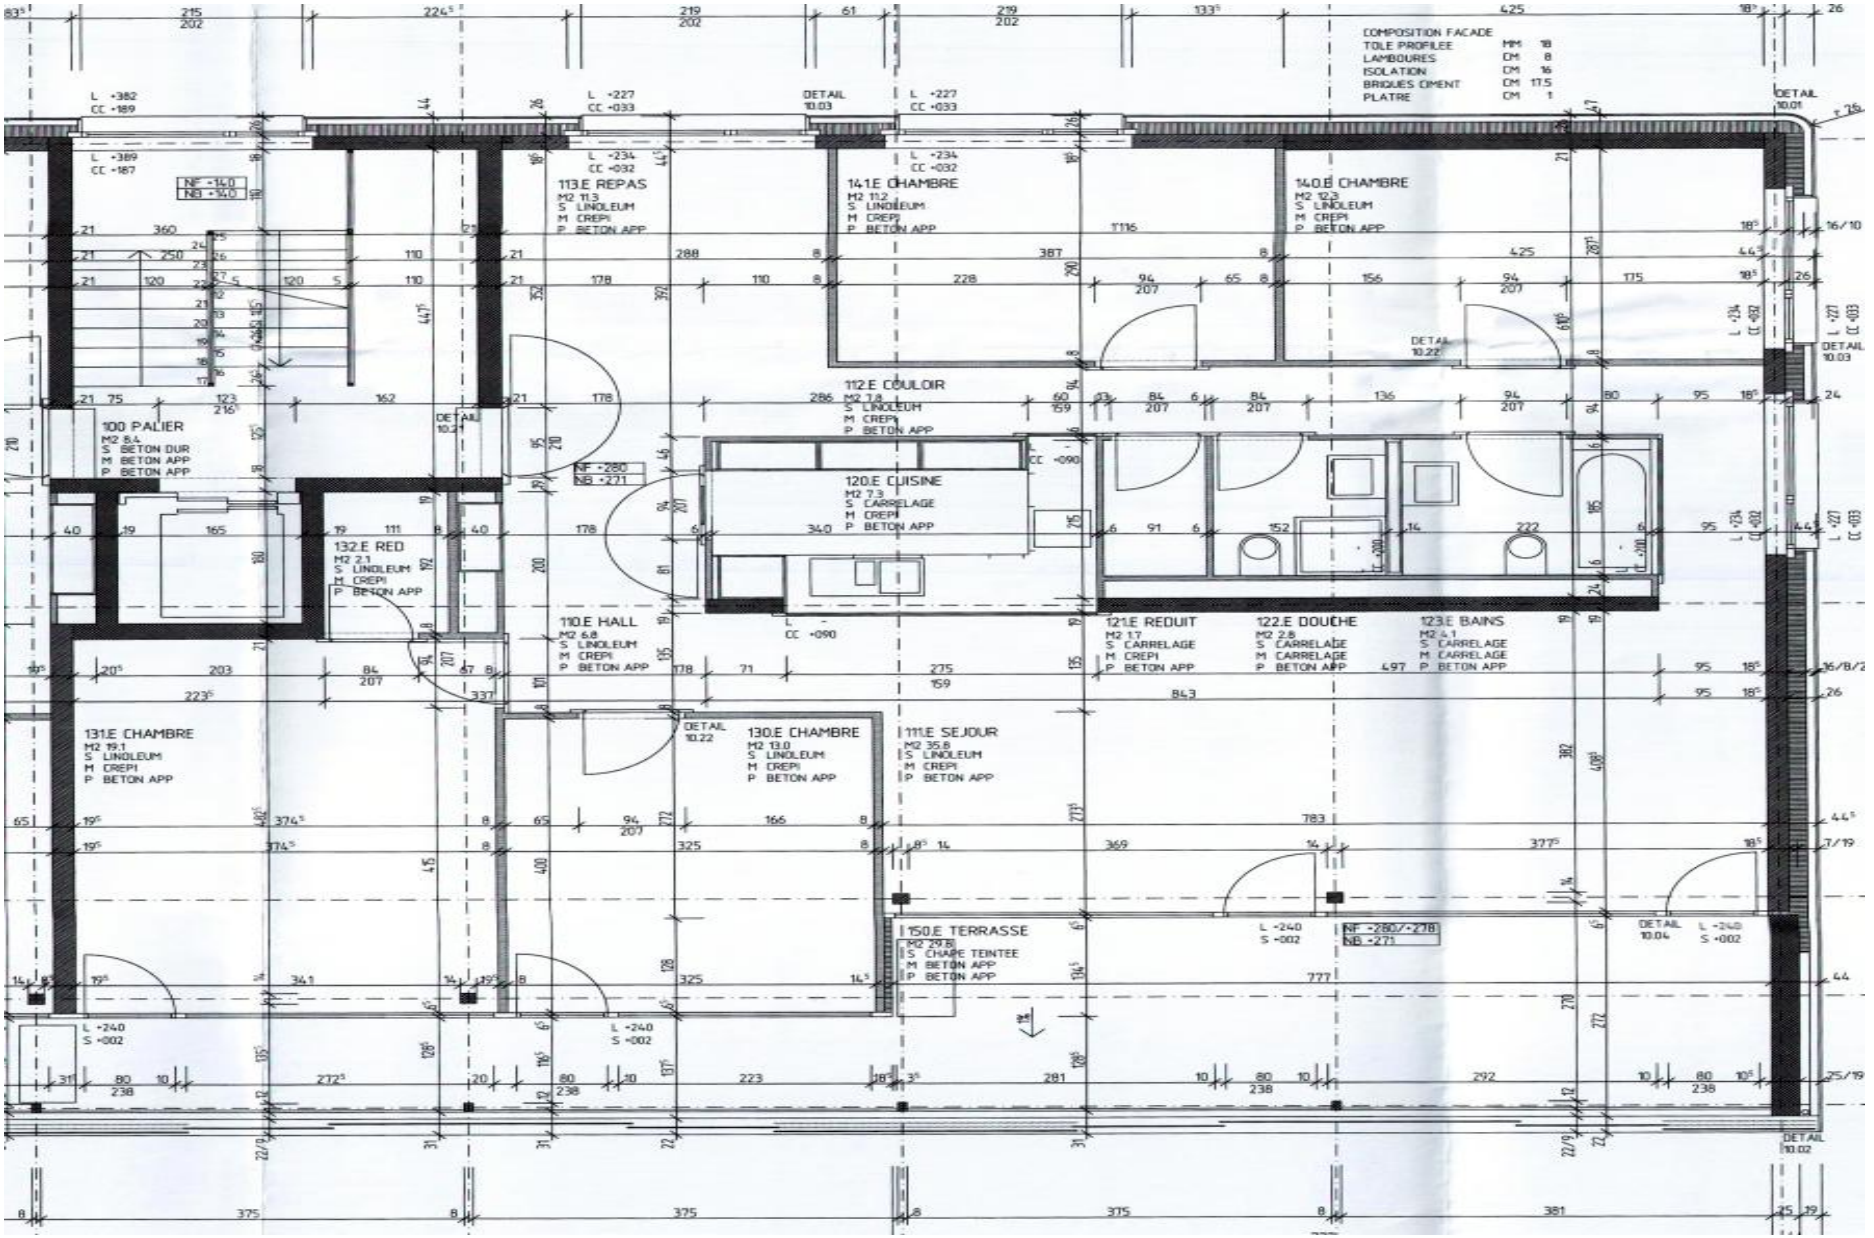

COMPOSITION FACADE
TOLE PROFILEE MM 18
LAMBOURES CM 8
ISOLATION CM 16
BRIQUES CIMENT CM 17.5
PLATRE CM 1
100 PALIER
M2 8.4
S BETON DUR
M BETON APP
P BETON APP
113.E REPAS
M2 11.3
S LINOLEUM
M CREPI
P BETON APP
141.E CHAMBRE
M2 11.2
S LINOLEUM
M CREPI
P BETON APP
140.B CHAMBRE
M2 12.3
S LINOLEUM
M CREPI
P BETON APP
112.E COULOIR
M2 7.8
S LINOLEUM
M CREPI
P BETON APP
120.E CUISINE
M2 7.3
S CARRELAGE
M CREPI
P BETON APP
132.E RED
M2 2.1
S LINOLEUM
M CREPI
P BETON APP
110.E HALL
M2 6.8
S LINOLEUM
M CREPI
P BETON APP
121.E REDUIT
M2 1.7
S CARRELAGE
M CREPI
P BETON APP
122.E DOUCHE
M2 2.8
S CARRELAGE
M CREPI
P BETON APP
123.E BAINS
M2 4.1
S CARRELAGE
M CREPI
P BETON APP
131.E CHAMBRE
M2 19.1
S LINOLEUM
M CREPI
P BETON APP
130.E CHAMBRE
M2 13.0
S LINOLEUM
M CREPI
P BETON APP
111.E SEJOUR
M2 35.8
S LINOLEUM
M CREPI
P BETON APP
150.E TERRASSE
M2 29.8
S CHAPE TEINTEE
M BETON APP
P BETON APP
NF +140
NB +140
NF +280
NB +271
NF +280/+278
NB +271
DETAIL 10.01
DETAIL 10.02
DETAIL 10.03
DETAIL 10.04
DETAIL 10.22
L +382
CC +189
L +389
CC +187
L +227
CC +033
L +234
CC +032
L -
CC +090
L +240
S +002