


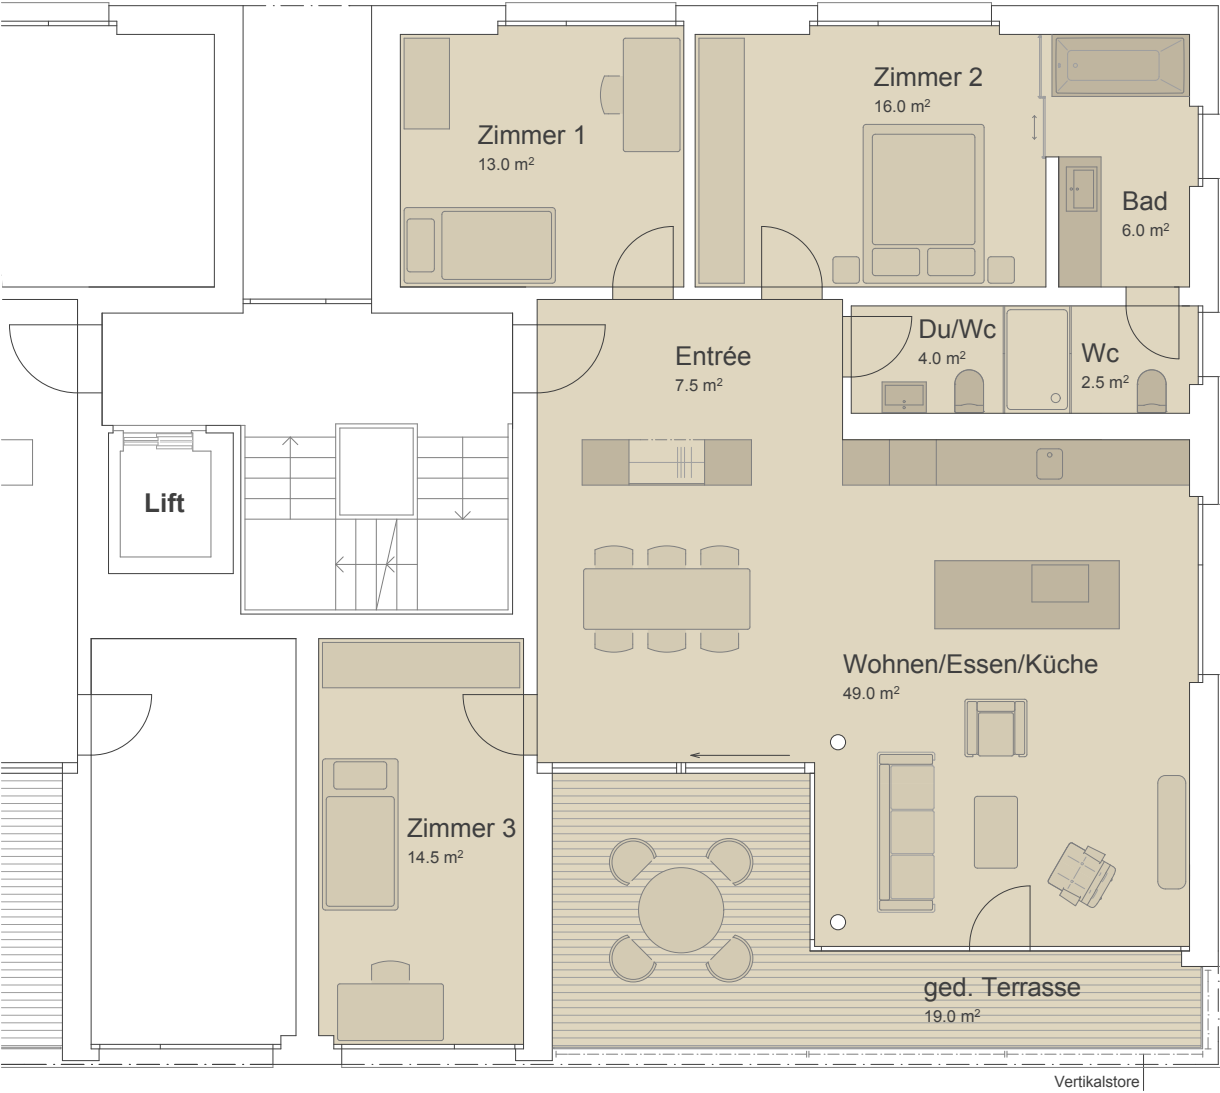

Gebäude 30

Whg 3 / Ebene 1

NR. 501

V

DAT. 24.07.15


GR. A3

GEZ. om

REV. 13.05.16

REV.

REV.

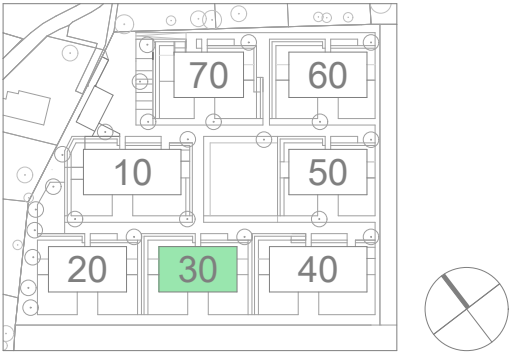


Wohnung 3 / Etagenwohnung

4 1/2 Zimmer

Wohnen	132.0 m ²
gedeckte Terrasse	19.0 m ²
Bruttowohnfläche total	151.0 m ²
Nebenräume (Waschen/Keller)	31.5 m ²
Nutzfläche total	182.5 m ²



Allgemeines
Geringfügige Änderungen bleiben vorbehalten.
Die dargestellten Möblierungen sind im Kaufpreis nicht inbegriffen.

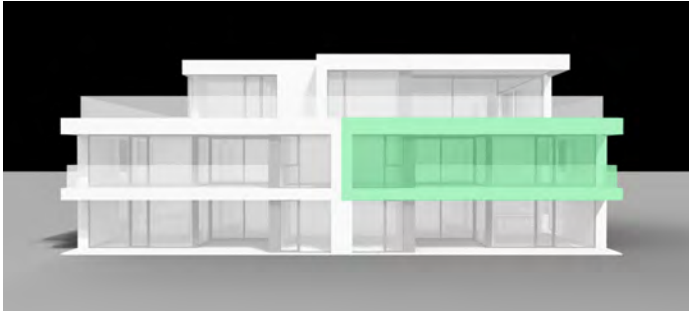

Gebäude 30

Whg 3 / Nebenr.

NR. 501	V	DAT. 24.07.15	GR. A3	GEZ. om	REV.	REV.	REV.
---------	---	---------------	--------	---------	------	------	------

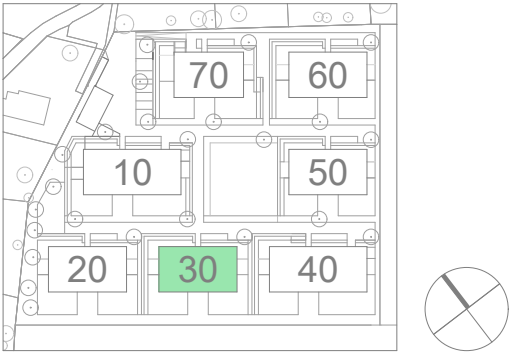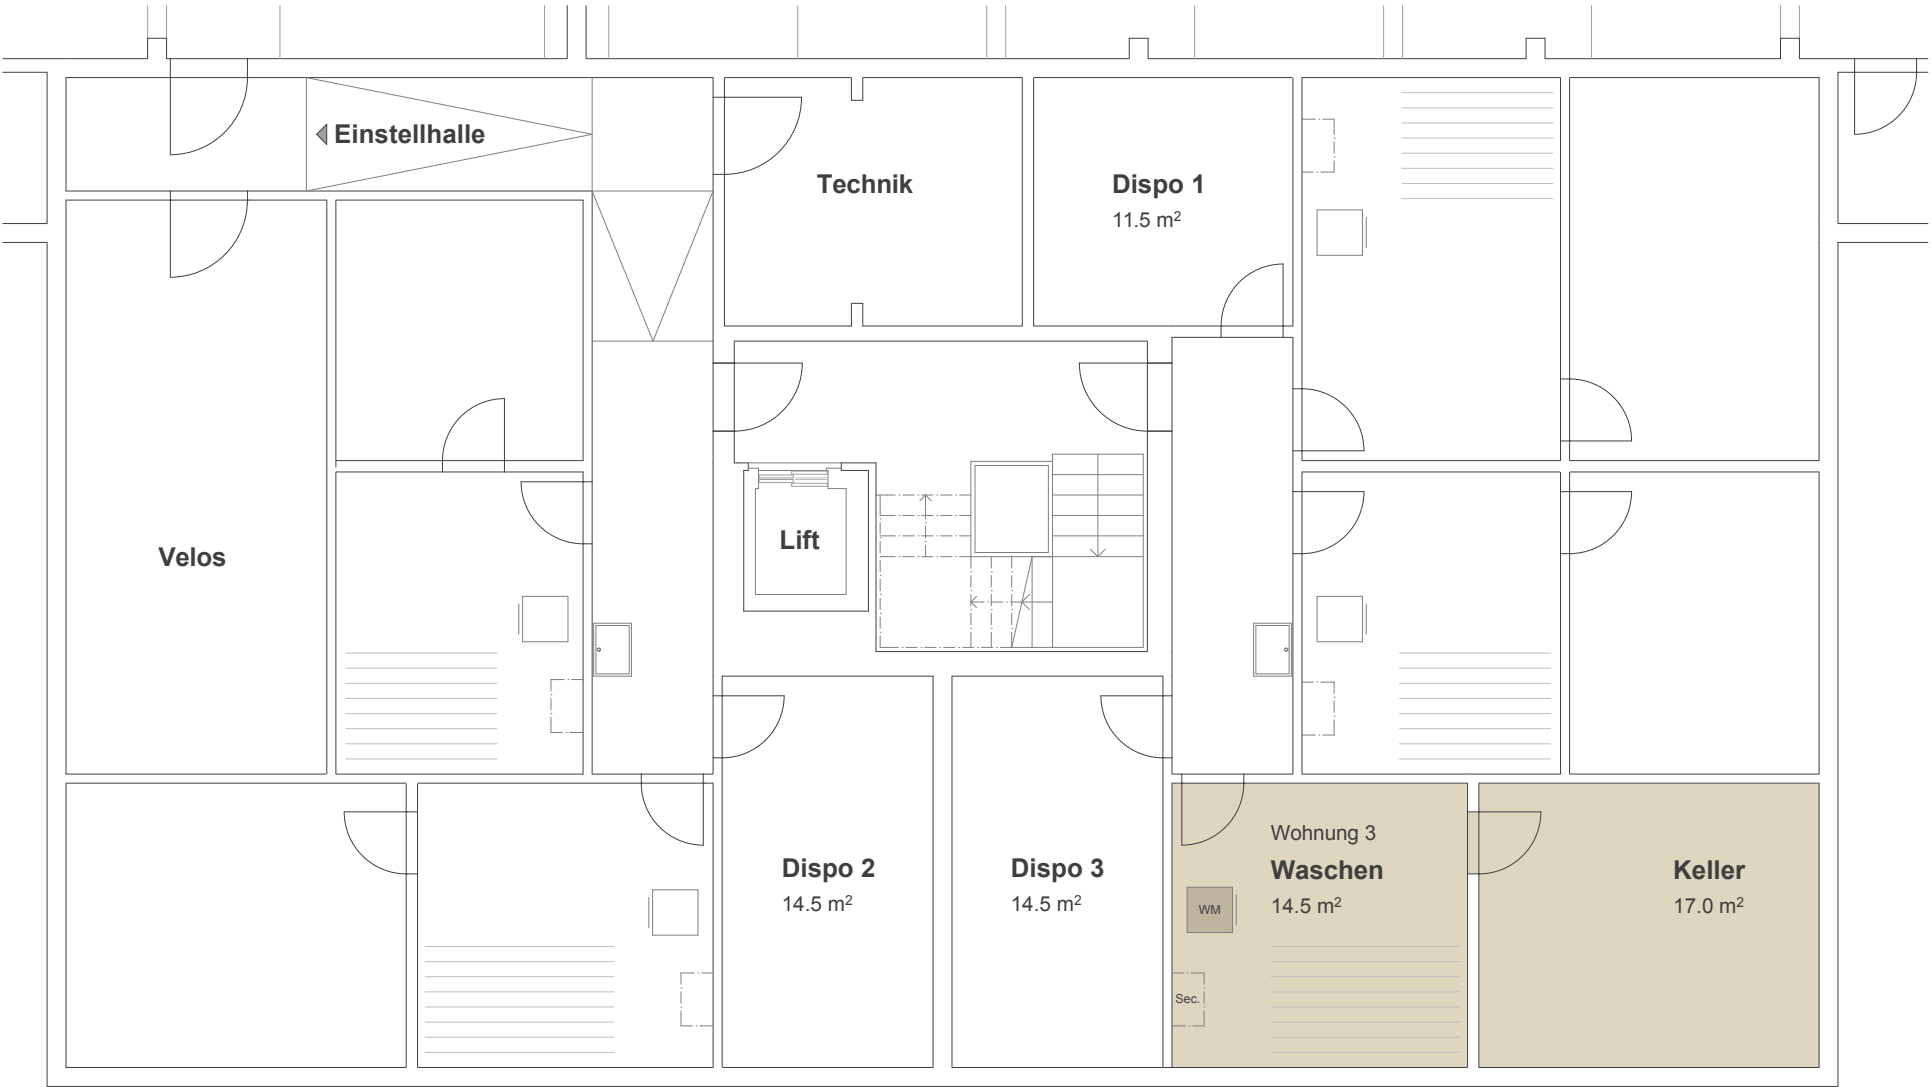

Allgemeines
Geringfügige Änderungen bleiben vorbehalten.
In den Nebenräumen ist mit sichtbaren Leitungsführungen zu rechnen.

Leitungen UK Decke

