


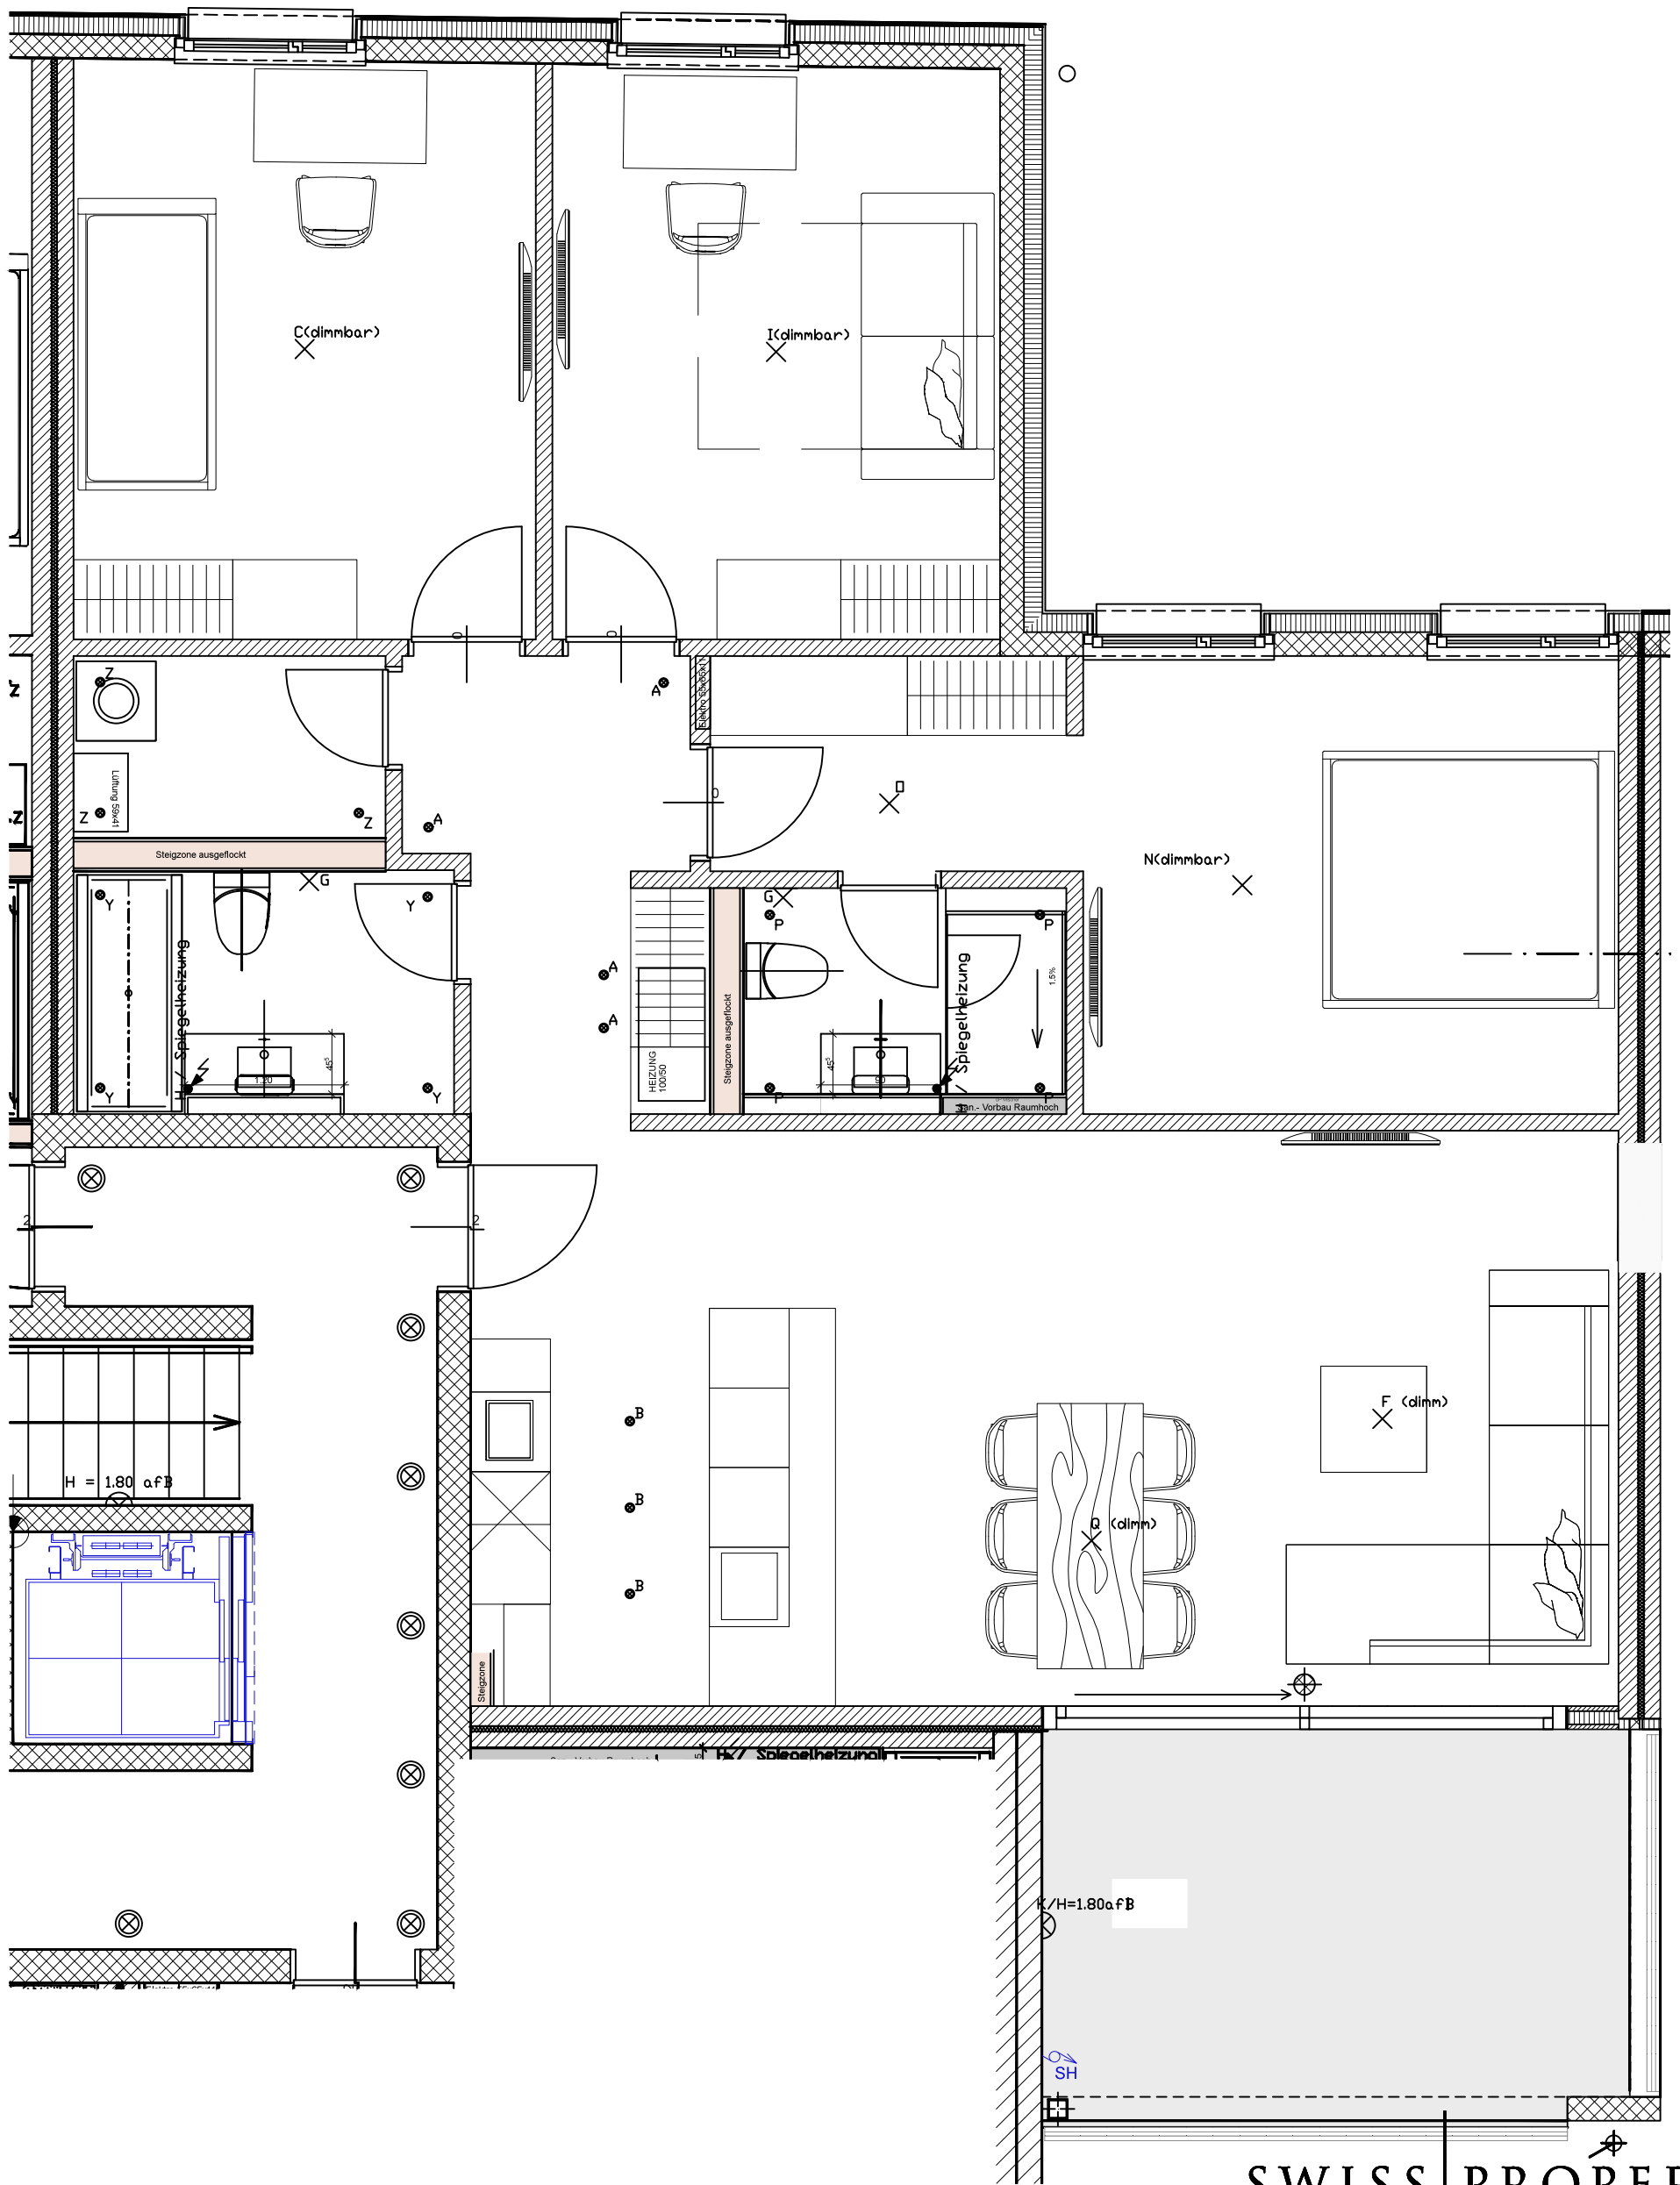

SWISS PROPERTY

Tel: +372 797 7003/ fax +372 797 7002
Email: interior@swiss-property.ch
www.swiss-property.ch

SWISS PROPERTY AS
Rotermanni 8, Vana Jahuladu
Tallinn 10111 Estonia

Auftraggeber
Oliver Wolfensberger

Bauvorhaben
SCHWANENPARK
Zürcherstrasse 9-11, Siebten-Galgenen
Plan

Möbelplan; Whr. C1.05

Projektleiter	Andrus Nõmm	Planformat
innenarchitekt	Tiina Kesküla	A3
Zeichner	Kristin Bogins	8_C_504_1OG_Index_F_07082014_OK.dwg
Blatt	Masstab	Datum
IA-MP-C1.05	M1:50	27.04.2016