


# PLAN: ETAGE

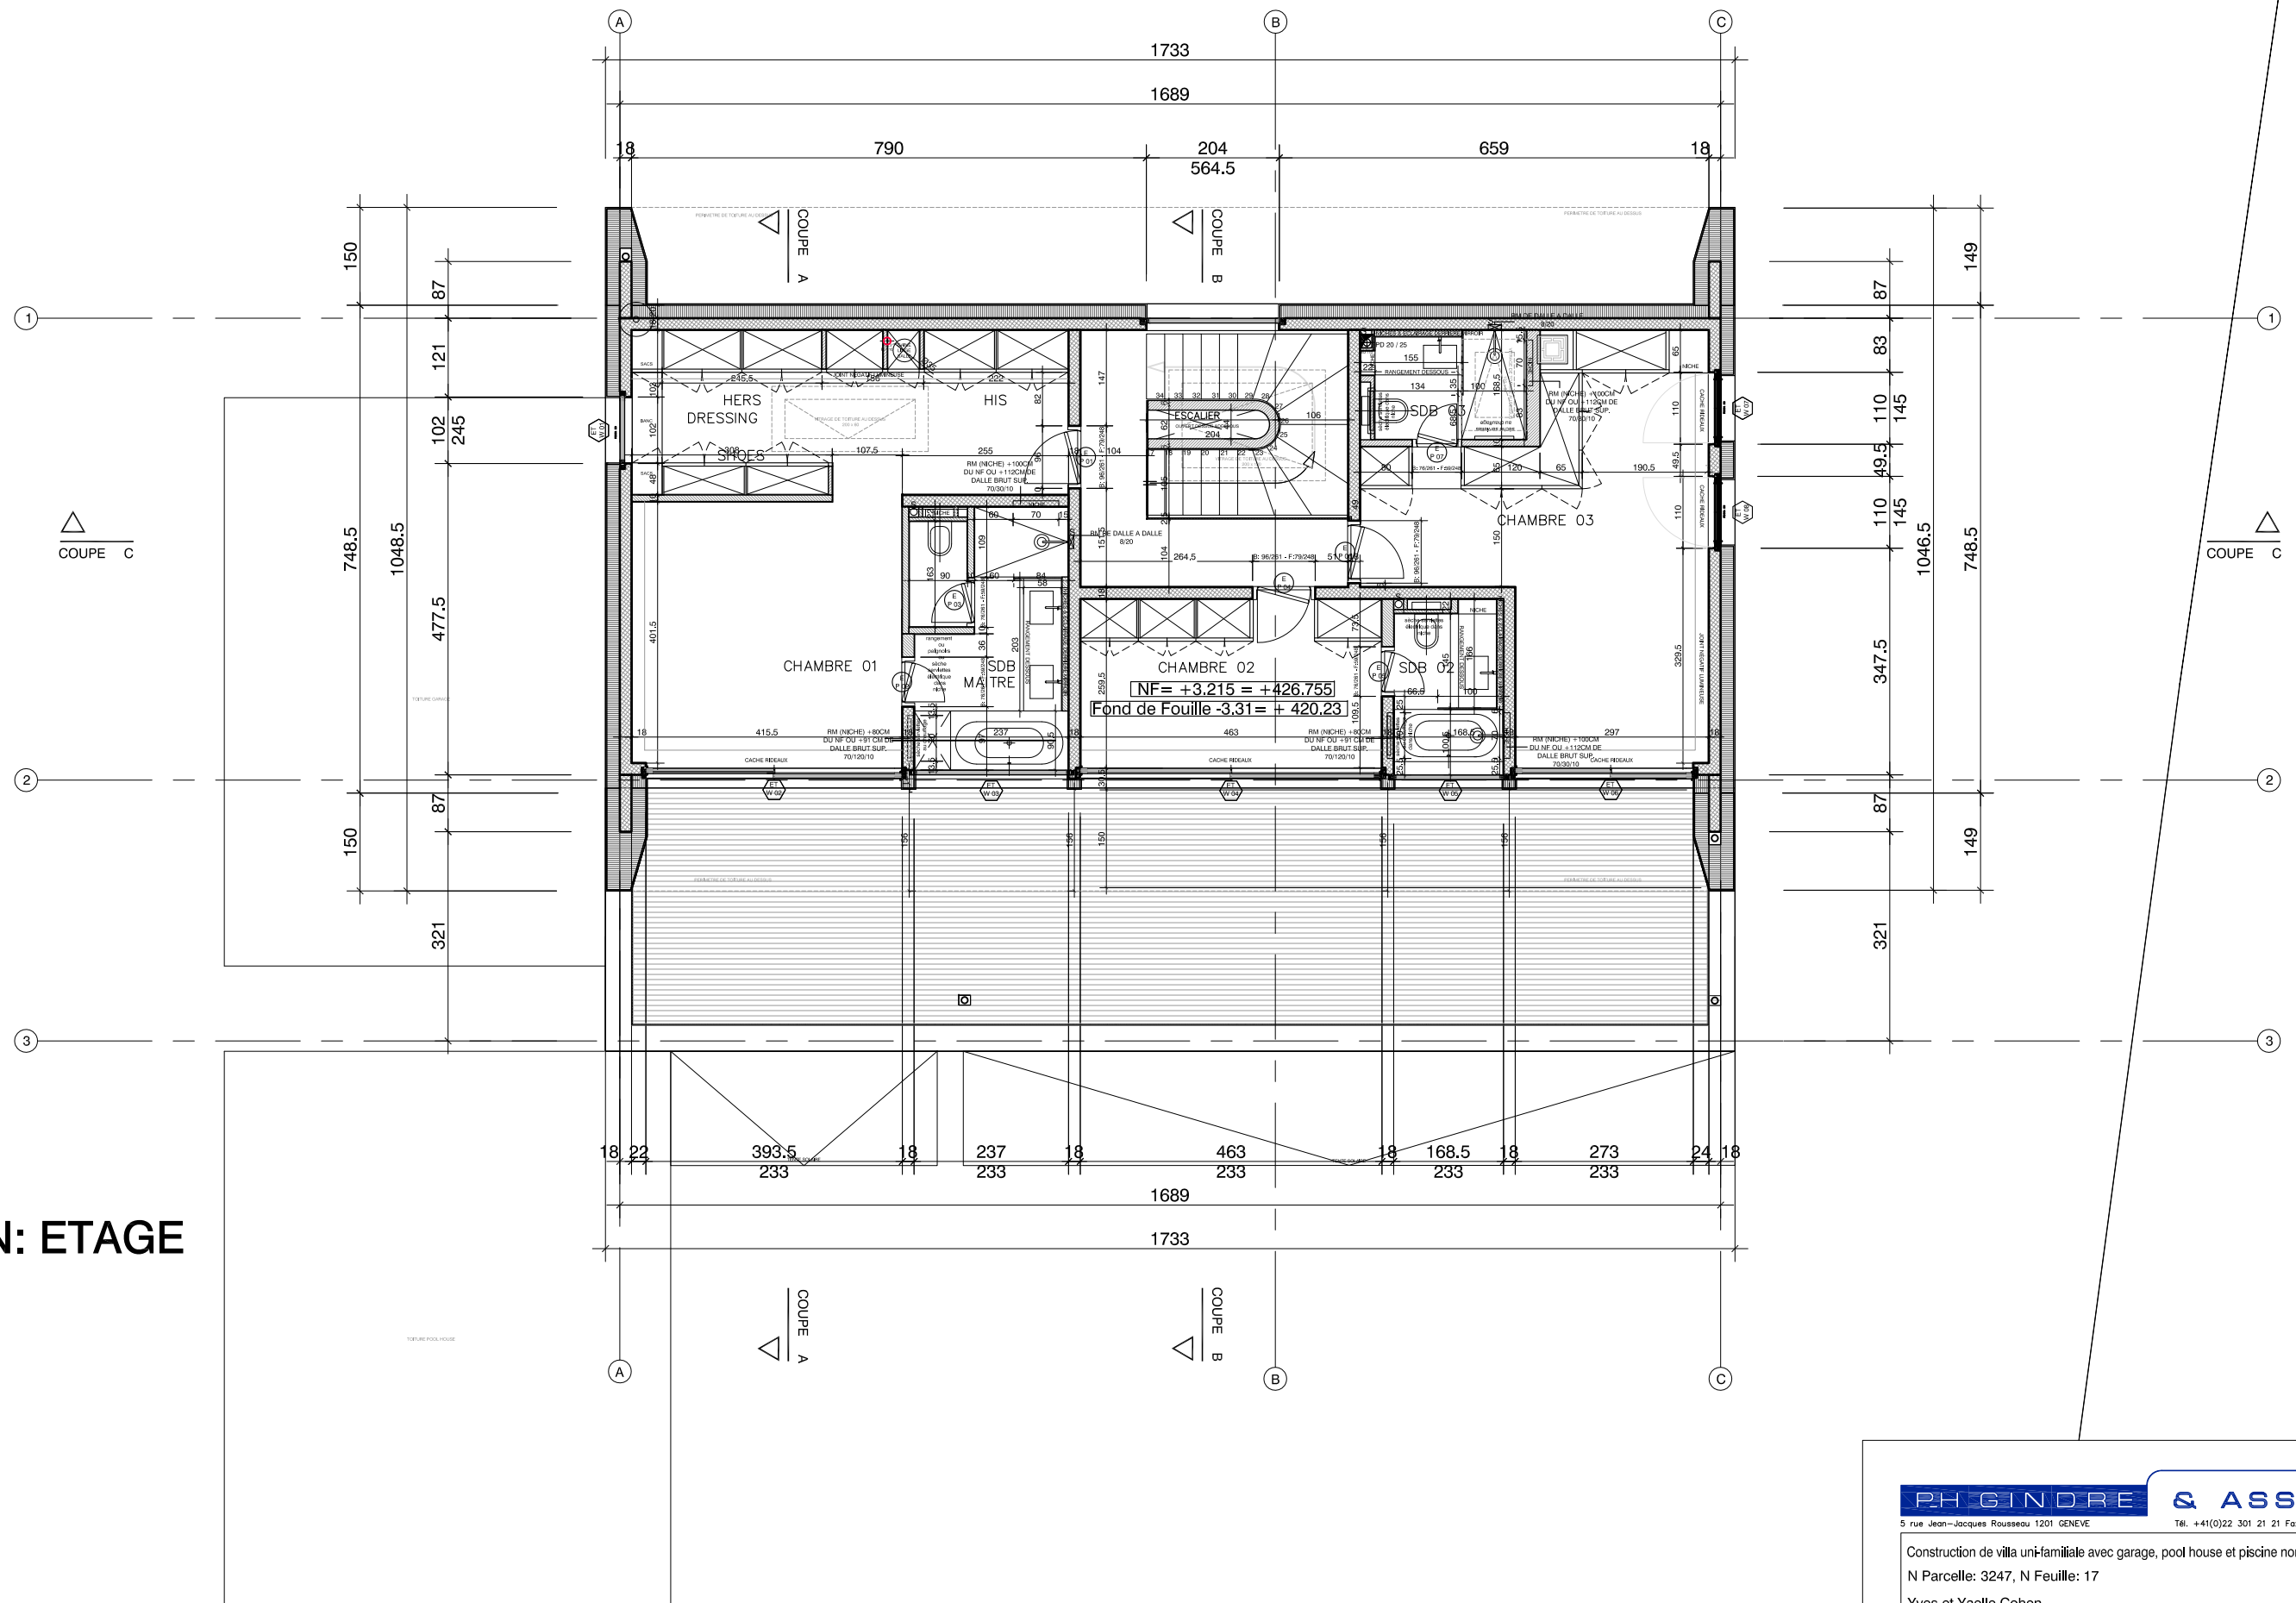

Construction de villa uni-familiale avec garage, pool house et piscine non chauffée  
 N Parcelle: 3247, N Feuille: 17  
 Yves et Yaelle Cohen  
 1002 10A Ch. du Cèdre, 1224 Chêne-Bougeries, Genève

1002

PLAN ETAGE

EX-02c