

Balcons 3
15,83 m²
Stone Work beaola T20
60 cm x 120 cm
ép. 20mm

Home cinema
20,6m²
S: faux-plancher
M: iso-phonique
P: faux-plafond

Cave à vin
4,5m²
M: finition sur isol.
S: graver + dalles
P: à définir

Entrée couloir
17,7m²
M: stuc
S: carrelage
P: lissage

Brandierie
9,5m²
M: stuc
S: carrelage
P: f.pl.+lissage

SDB
11,3m²
M: faïence
S: carrelage
P: f.pl.+carrelage

Chambre
15,5m²
M: stuc
S: carrelage
P: lissage

WC 1
3m²
M: faïence + stuc
S: carrelage
P: f.pl. + lissage

SDB
4,4m²
M: stuc
S: carrelage
P: lissage

Chambre
17m²
M: stuc
S: carrelage
P: lissage

Fenêtre n°33
Egoklier pos 32
VM: 118 x 122
CC: 103,5
Store à lamelle orientable
Tablette Alu

Fenêtre n°34
Egoklier pos 33
VM: 118 x 122
CC: 103,5
Store à lamelle orientable
Tablette Alu

EXTERIEUR
20 mm
- Crépis
- Isolation
- 0,023 W/mK
- Mur béton armé 10 mm
- Carrelage


EXTERIEUR
20 mm
- Crépis
- Isolation
- 0,023 W/mK
- Mur béton armé 10 mm
- Enduit

EXTERIEUR
- Crépis
- Isolator
- 0,023 W/mK
- Mur béton armé
- Carrelage

INTERIEUR

Garde-corps métallique
dassin "Corail"
6,05 ml

dégorçoir sécurisé
15 x 8 cm
Ht: 7 cm depuis brut

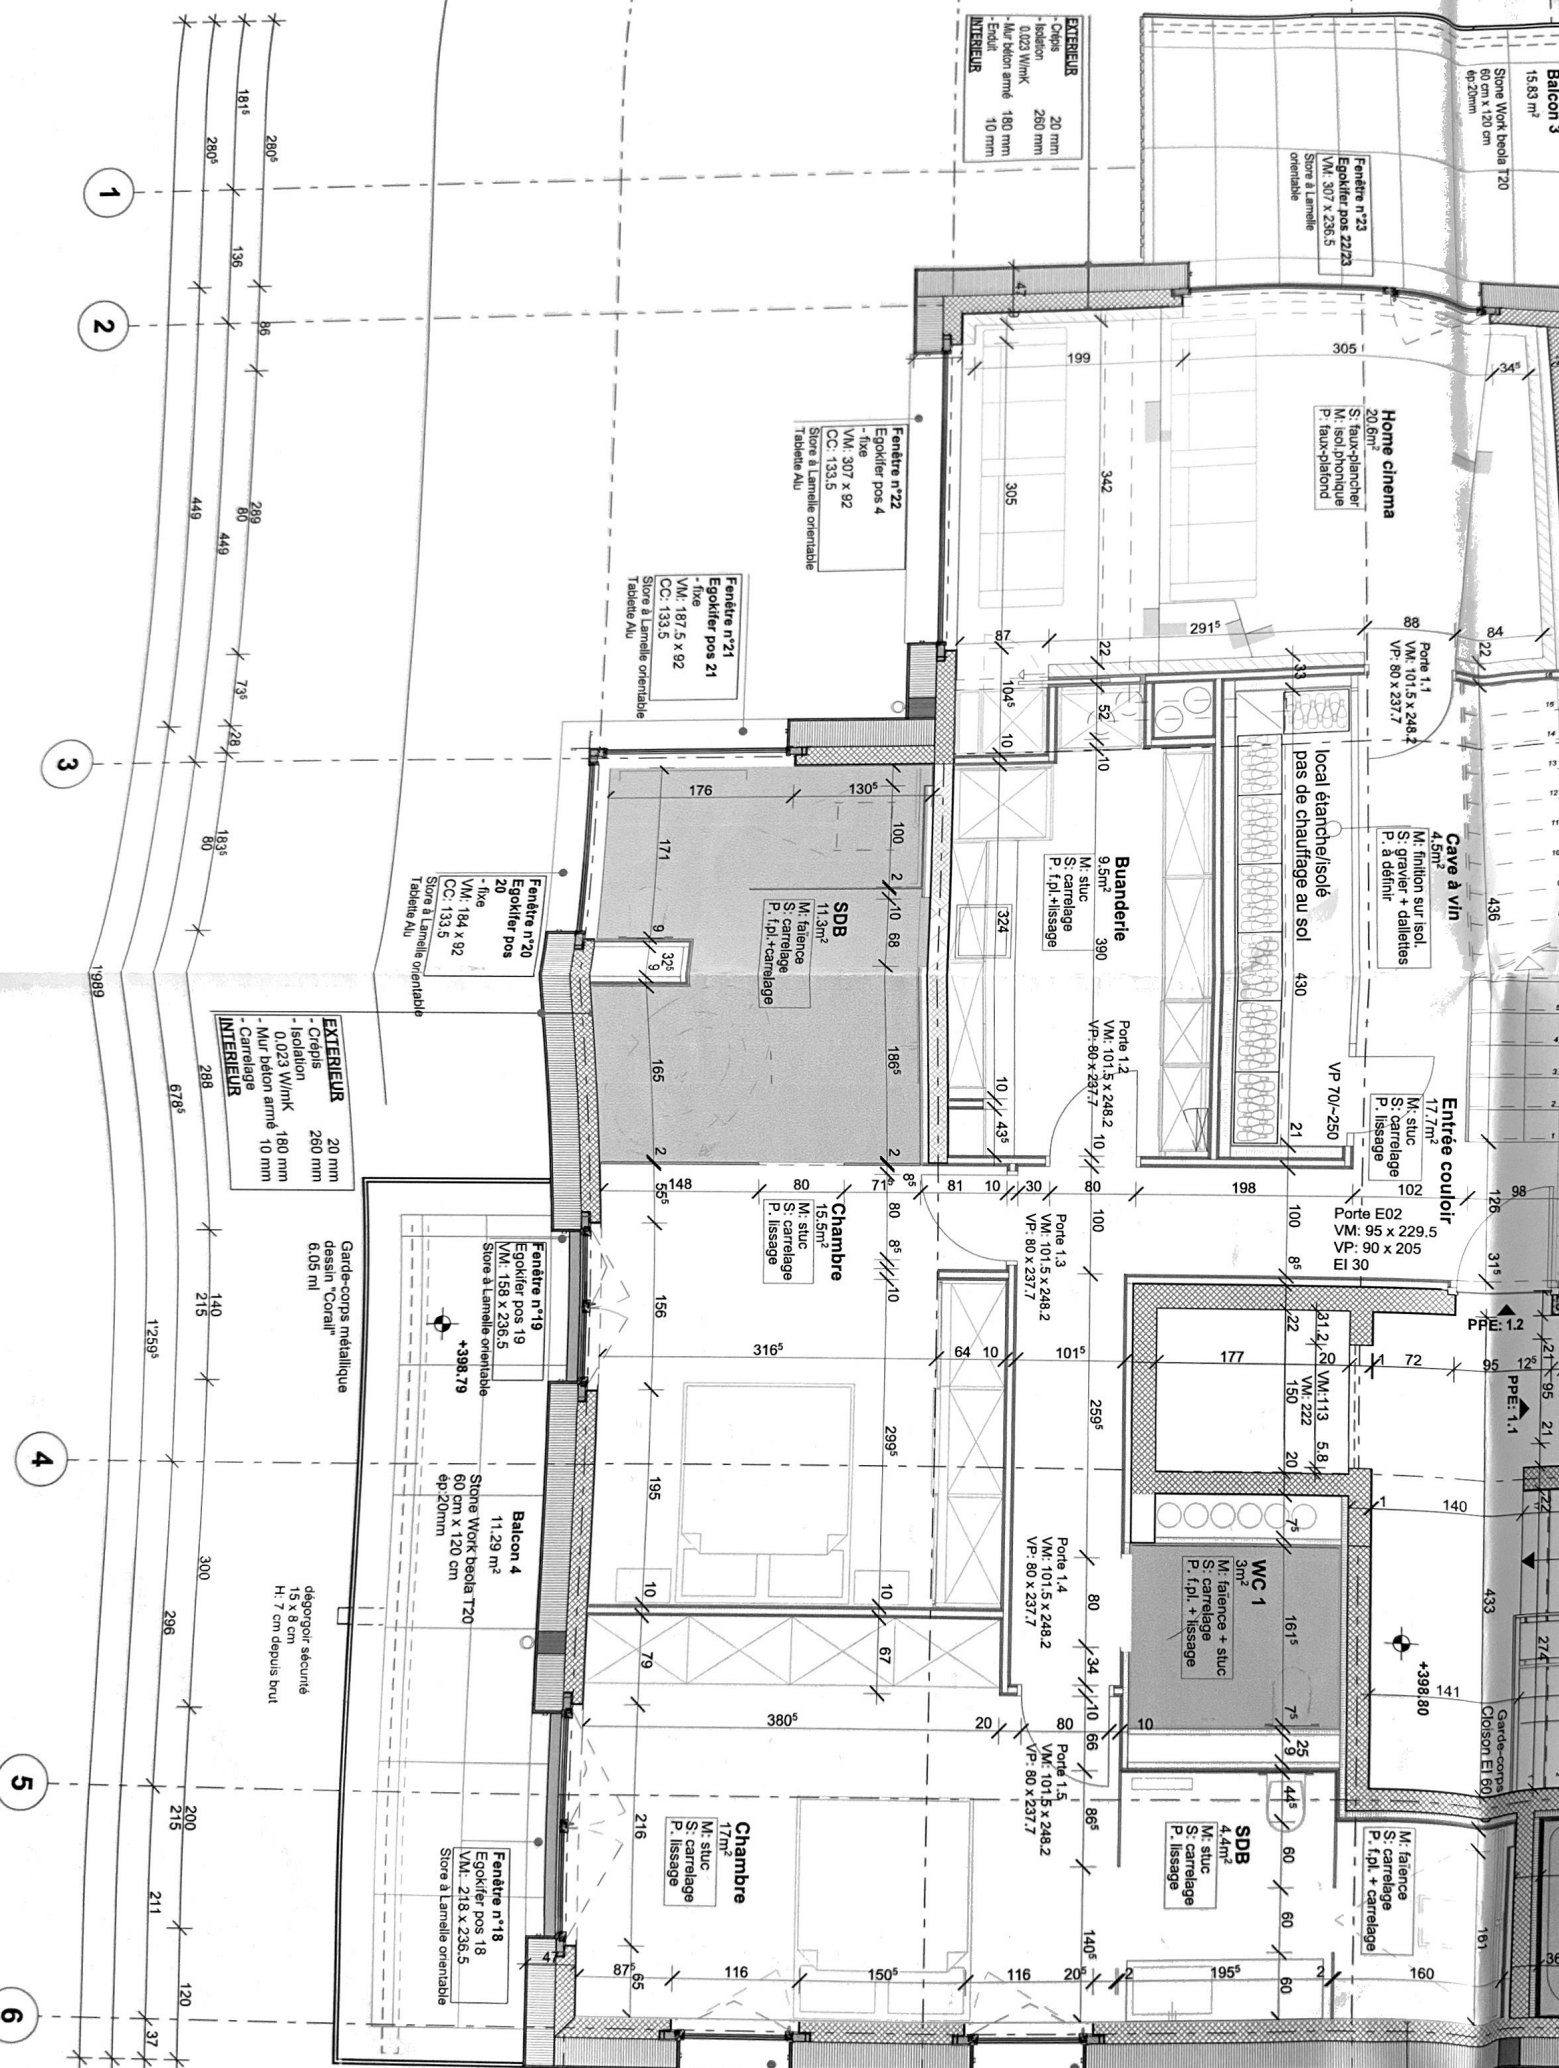

1

2

3

4

5

6