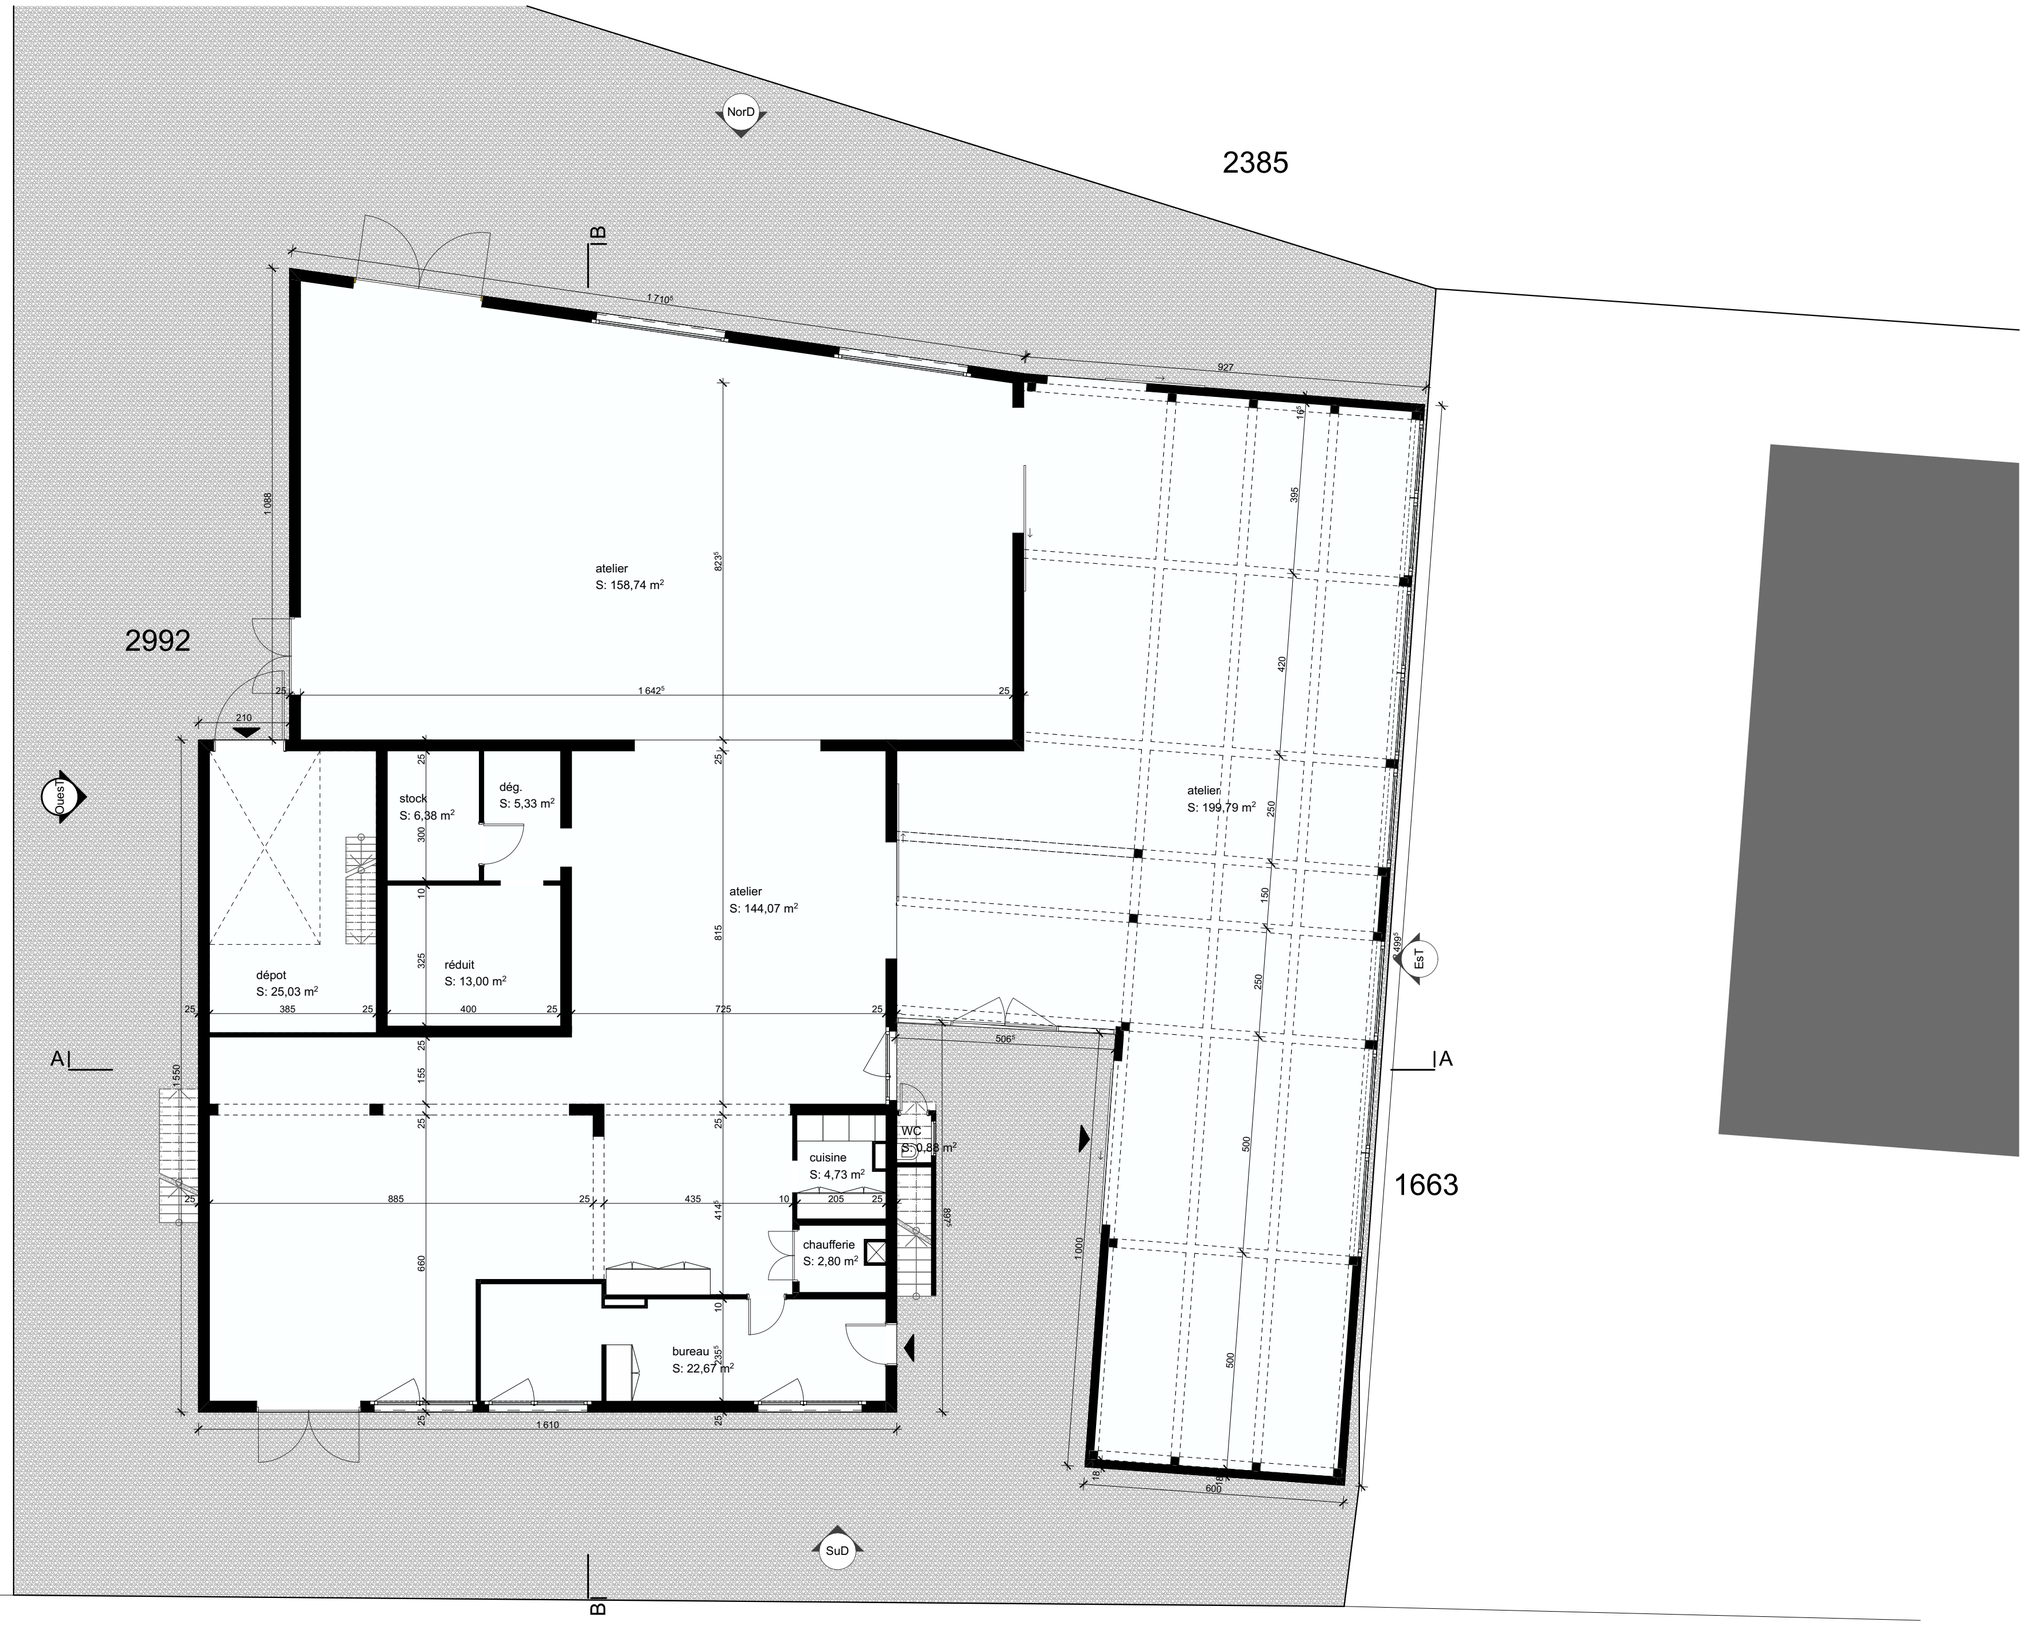

Route du Pré-au-Compte

RODRIGOMARTINS STUDIO	affaire : 2328 PRE_DU_COMPTE	plan n° : 2328-PRJ-0100-PL-R0-_	désignation : Plan du Rez-de-Chaussée	Ech: 1:100	Date: 20.11.2023

rm@studiorodrigomartins.com
+41 76 447 10 53