


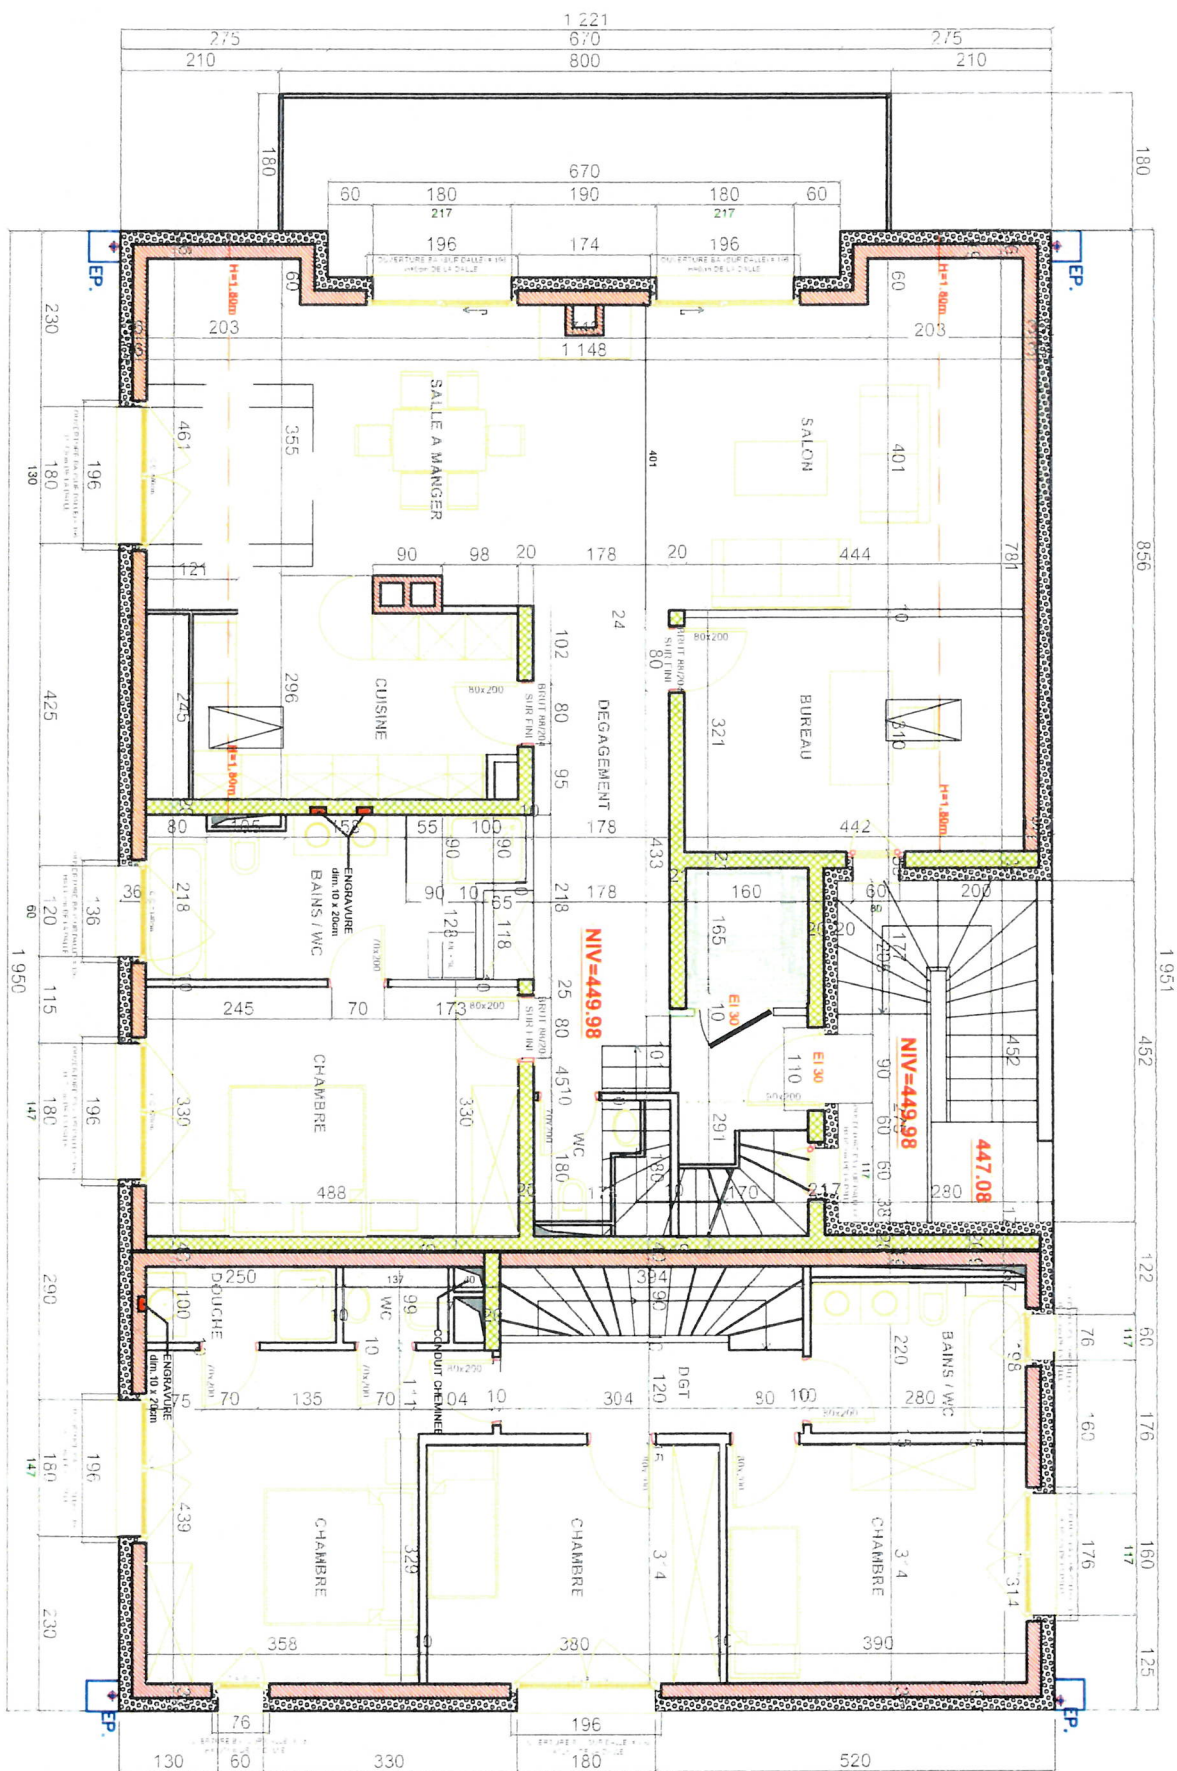

04 1ERet 2EME ETAGES

15.12.2009

A	modification structure - épaisseur murs cage d'escalier	12.01.2010
B	modification structure: modification aménagement chambres	28.01.2010
C	modification cage d'ascenseur; niveaux; aménagement cuisines; courettes	03.03.2010
D	accès rangement 2ème étage	12.05.2010
E	modification hauteur fenêtres / portes-fenêtres	08.06.2010
F	modification escaliers	07.09.2010

