


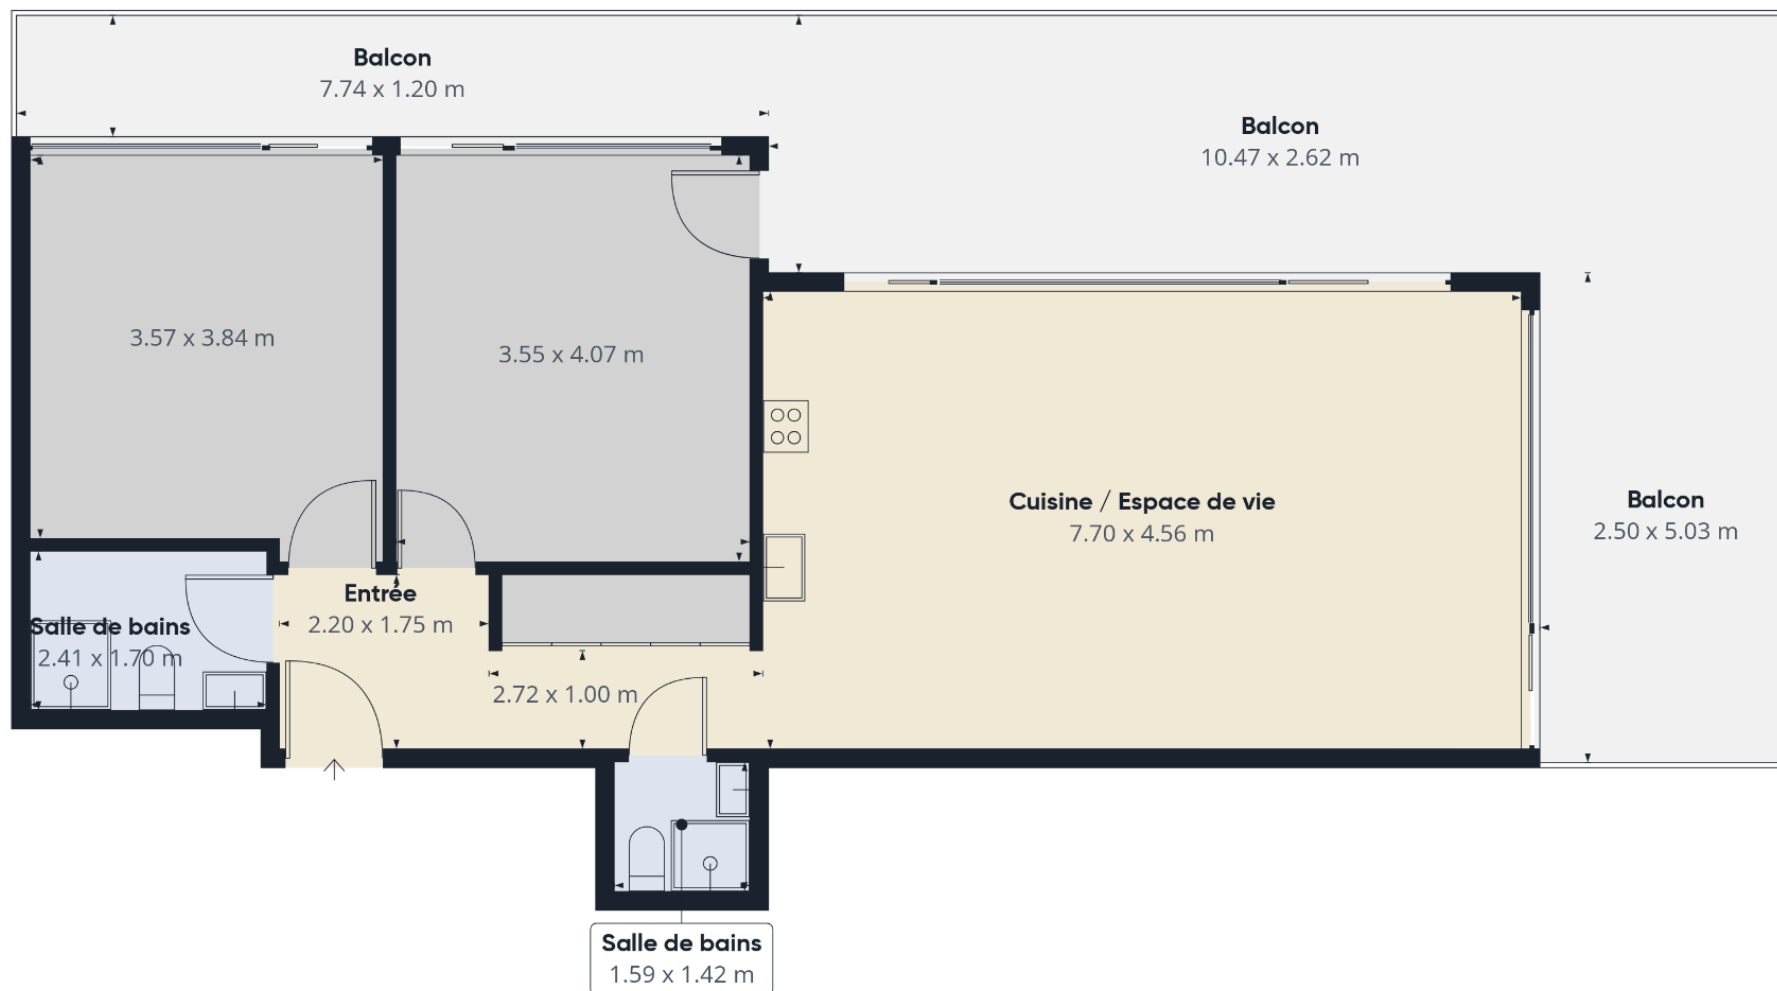

Surface totale approximative⁽¹⁾

81.3 m²

Balcons et terrasses

49.4 m²

(1) Hors balcons et terrasses

Les calculs se réfèrent à la norme RICS IPMS 3C. Toutes les mesures sont approximatives et ne sont pas à l'échelle. Ce plan d'étage n'a qu'un but illustratif.

GIRAFFE360