






Niveau 0 Bâtiment 1

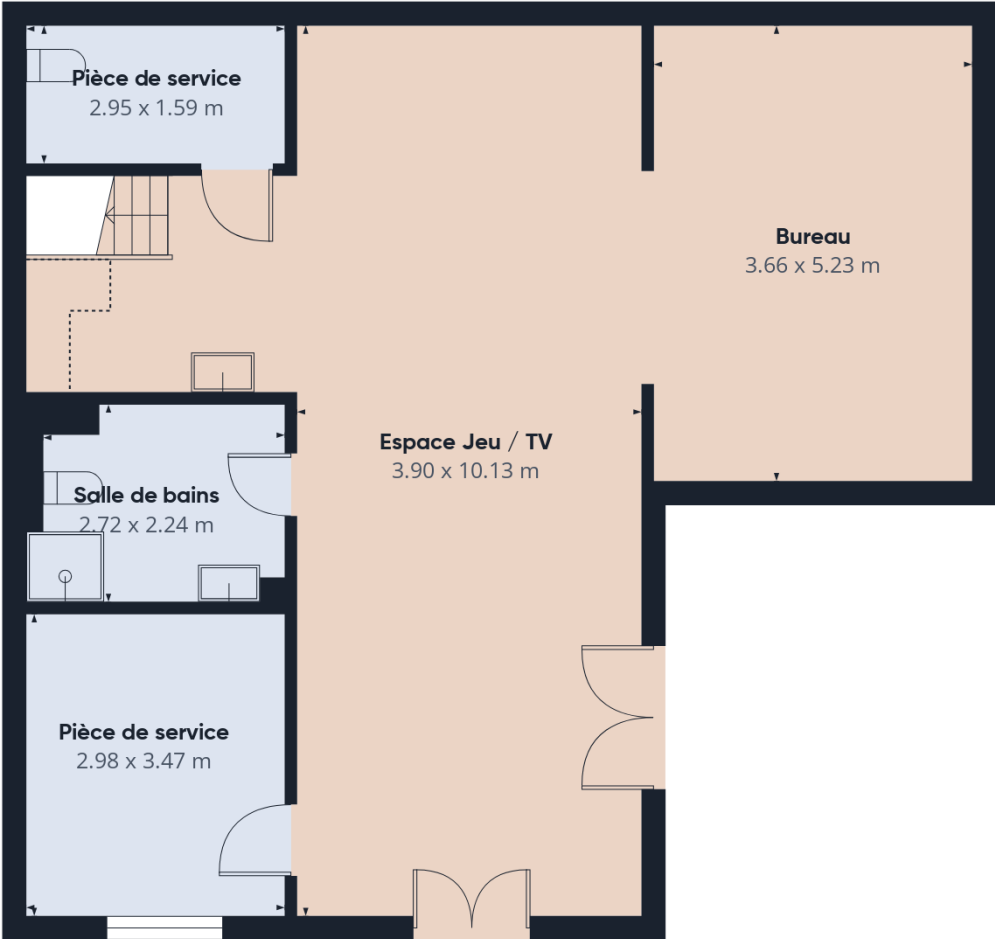

Niveau 1 Bâtiment 1

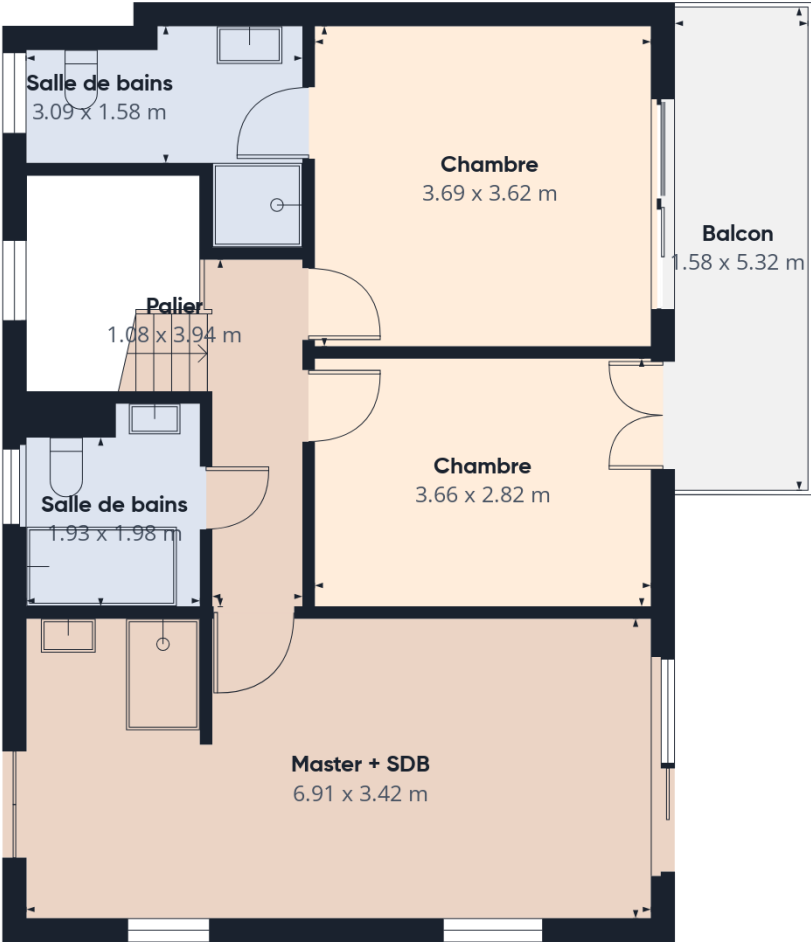

Niveau 2 Bâtiment 1

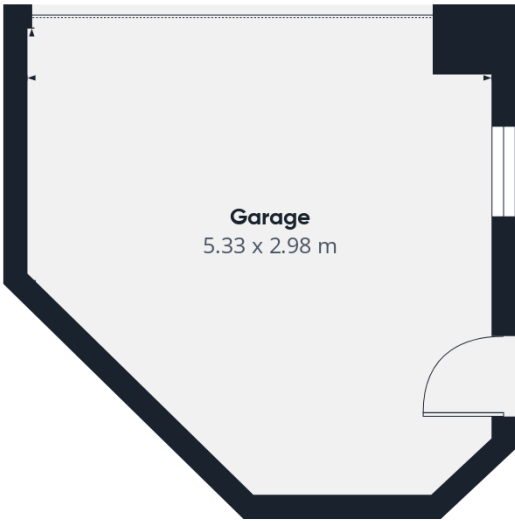

Niveau 0 Bâtiment 2

Surface totale approximative⁽¹⁾
256.3 m²


Balcons et terrasses
8.5 m²

Hauteur libre réduite
1 m²

(1) Hors balcons et terrasses

Hauteur libre réduite
..... Inférieure 1.5 m

Les calculs se réfèrent à la norme RICS IPMS 3C. Toutes les mesures sont approximatives et ne sont pas à l'échelle. Ce plan d'étage n'a qu'un but illustratif.

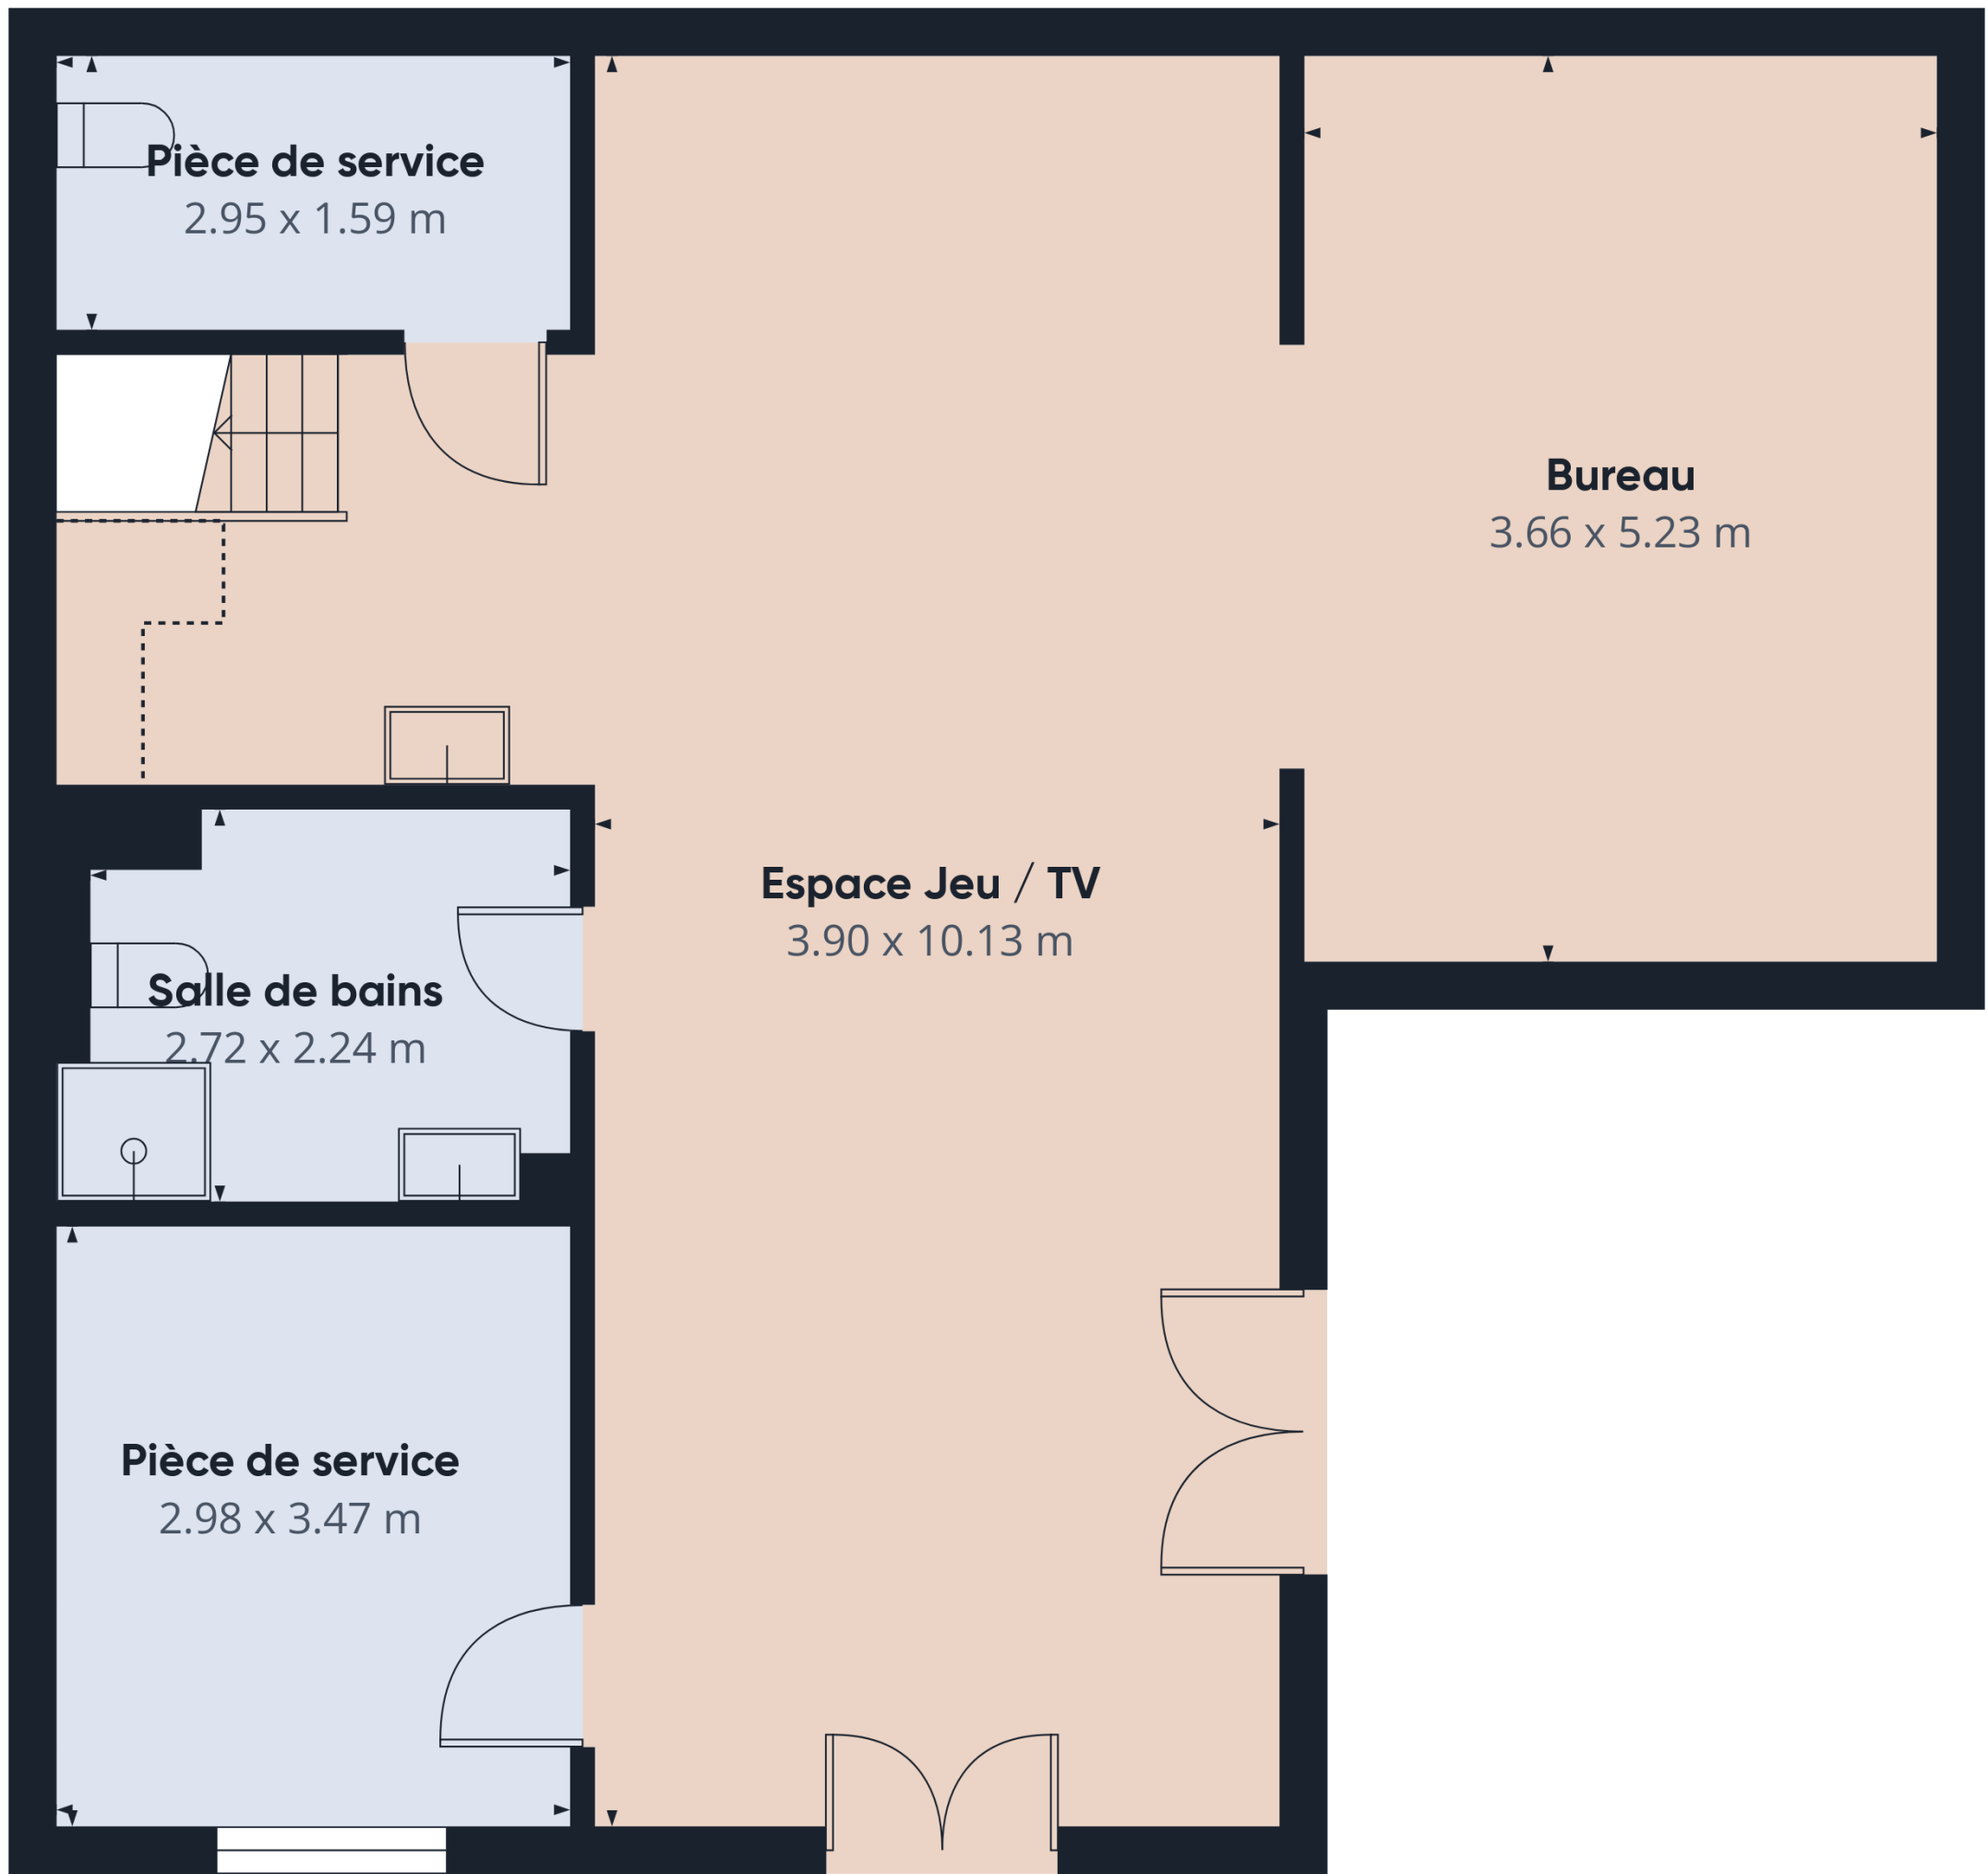

Niveau 0 Bâtiment 1

Surface totale approximative⁽¹⁾

87.3 m²

Hauteur libre réduite

1 m²

(1) Hors balcons et terrasses

Hauteur libre réduite

..... Inférieure 1.5 m

Les calculs se réfèrent à la norme RICS IPMS 3C. Toutes les mesures sont approximatives et ne sont pas à l'échelle. Ce plan d'étage n'a qu'un but illustratif.

GIRAFFE360

WC
0.99 x 1.31 m




Surface totale approximative⁽¹⁾
82.3 m²

(1) Hors balcons et terrasses

Les calculs se réfèrent à la norme RICS
IPMS 3C. Toutes les mesures sont
approximatives et ne sont pas à
l'échelle. Ce plan d'étage n'a qu'un but
illustratif.

GIRAFFE360



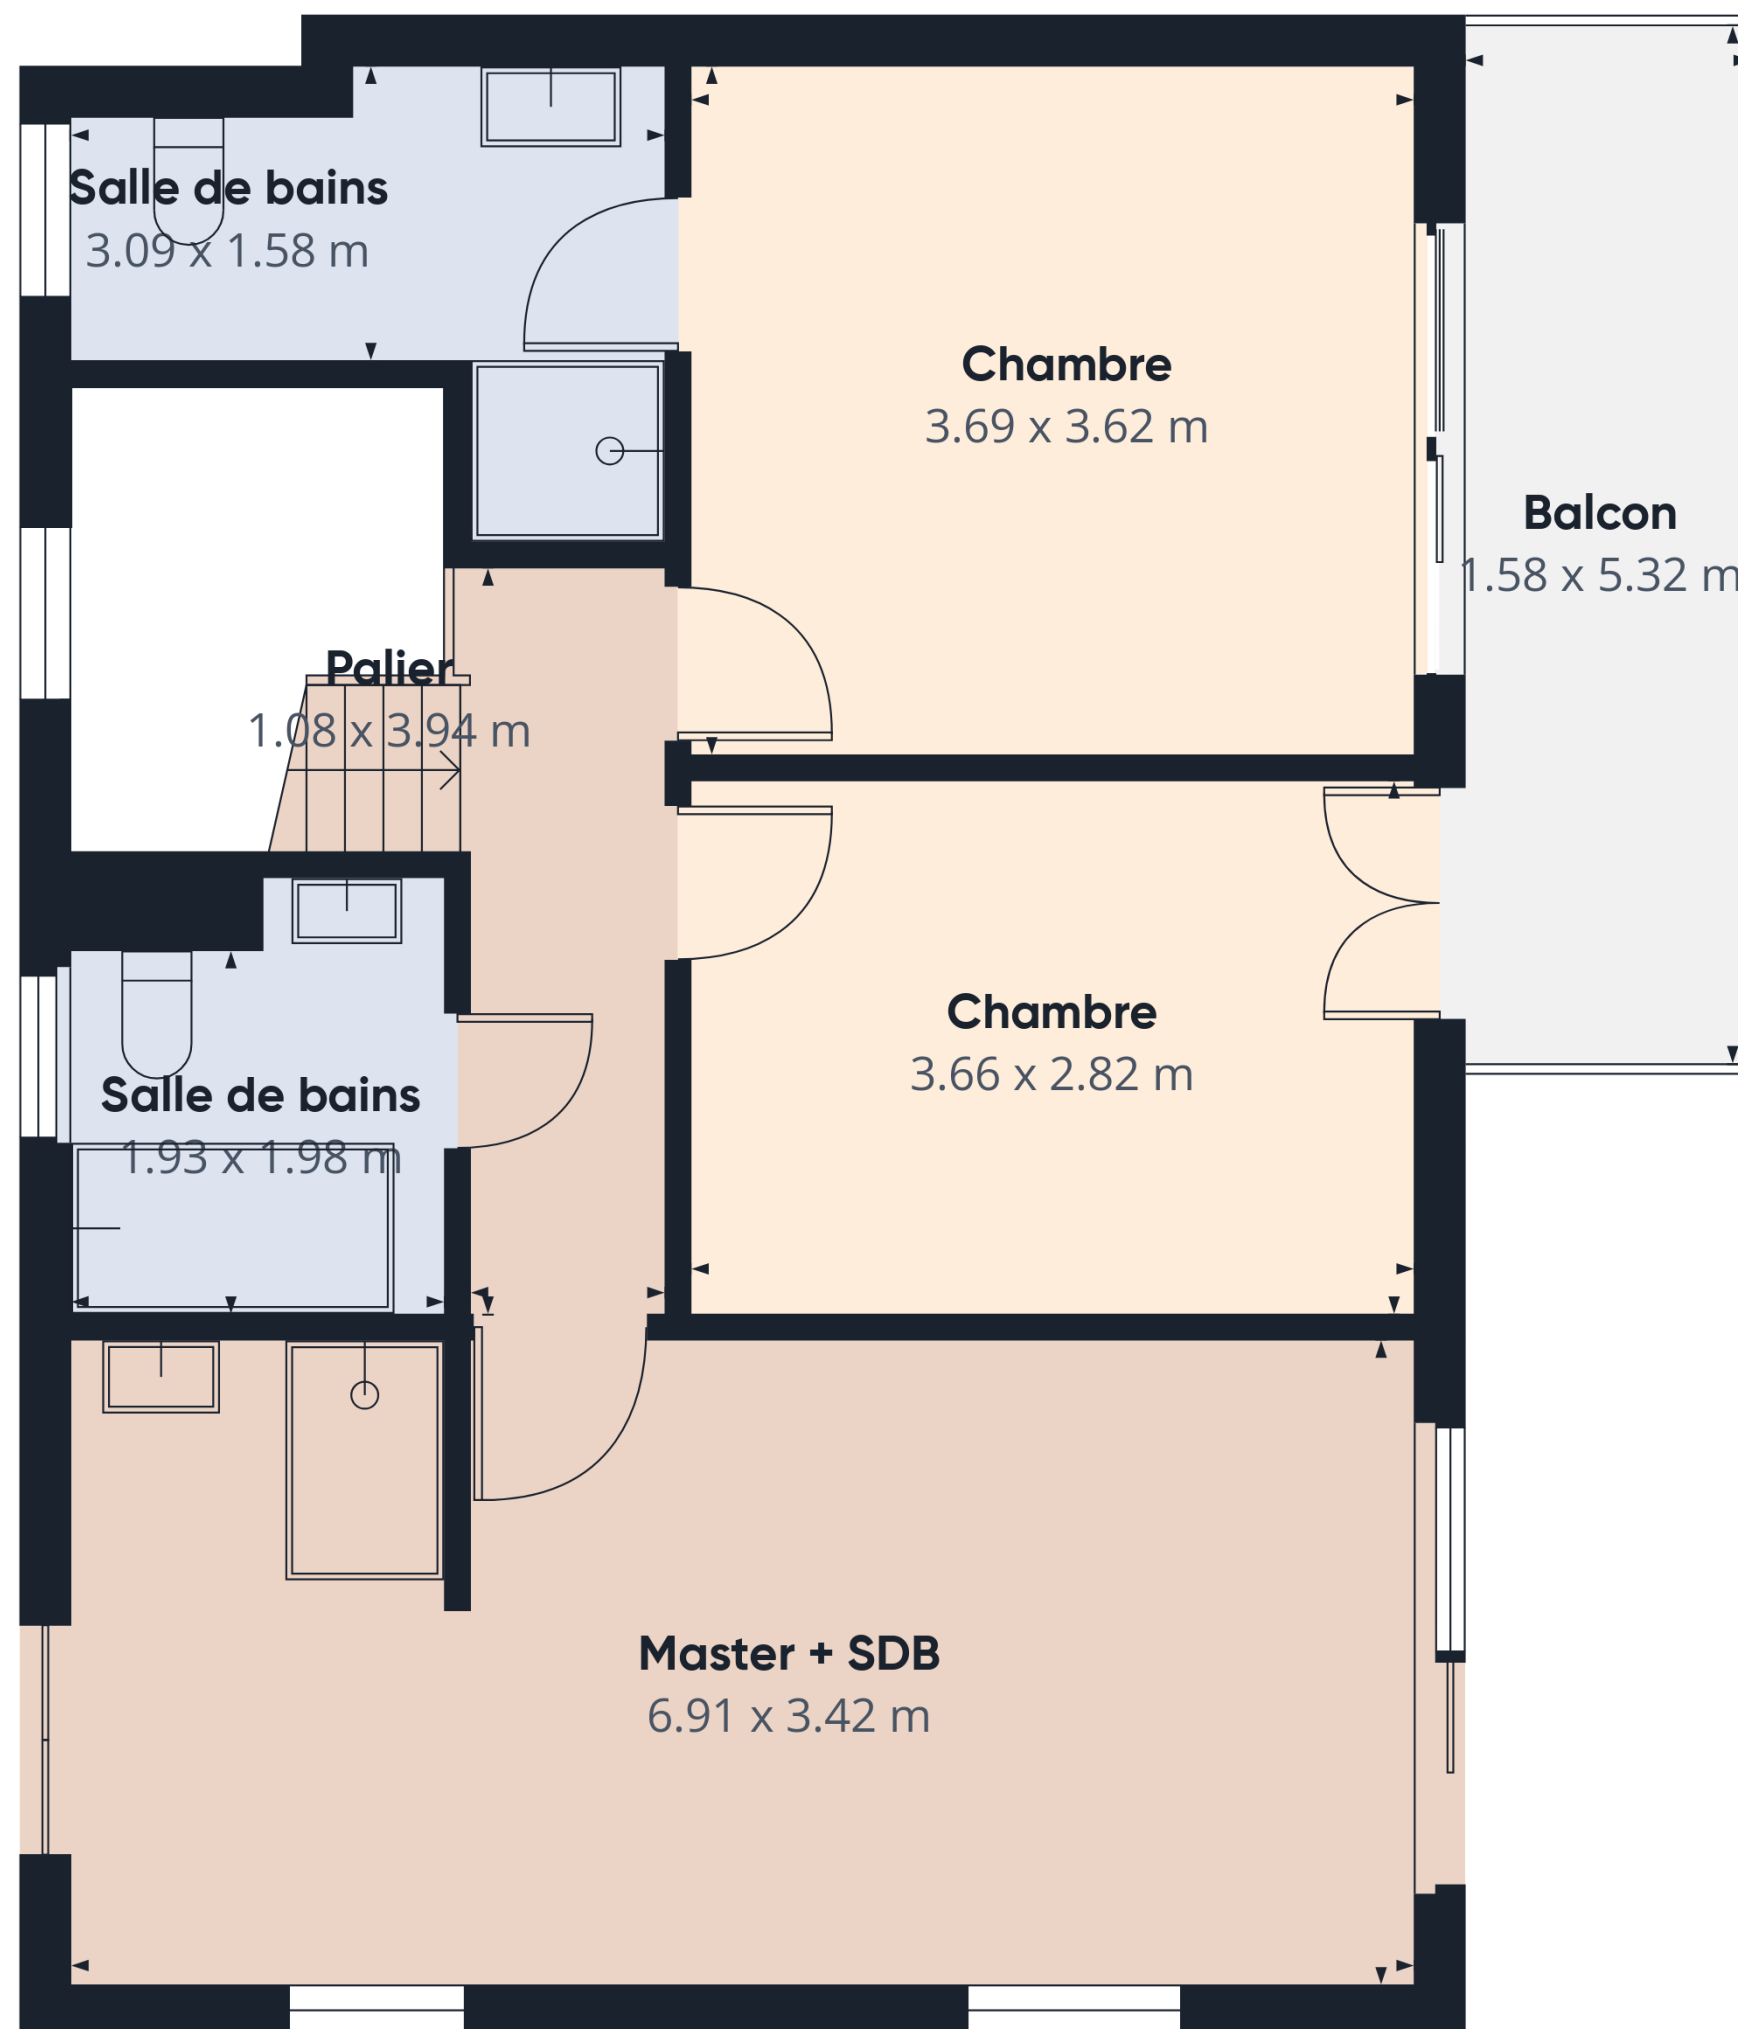

Niveau 2 Bâtiment 1

Surface totale approximative⁽¹⁾

61.7 m²


Balcons et terrasses

8.5 m²

(1) Hors balcons et terrasses

Les calculs se réfèrent à la norme RICS IPMS 3C. Toutes les mesures sont approximatives et ne sont pas à l'échelle. Ce plan d'étage n'a qu'un but illustratif.

GIRAFFE360

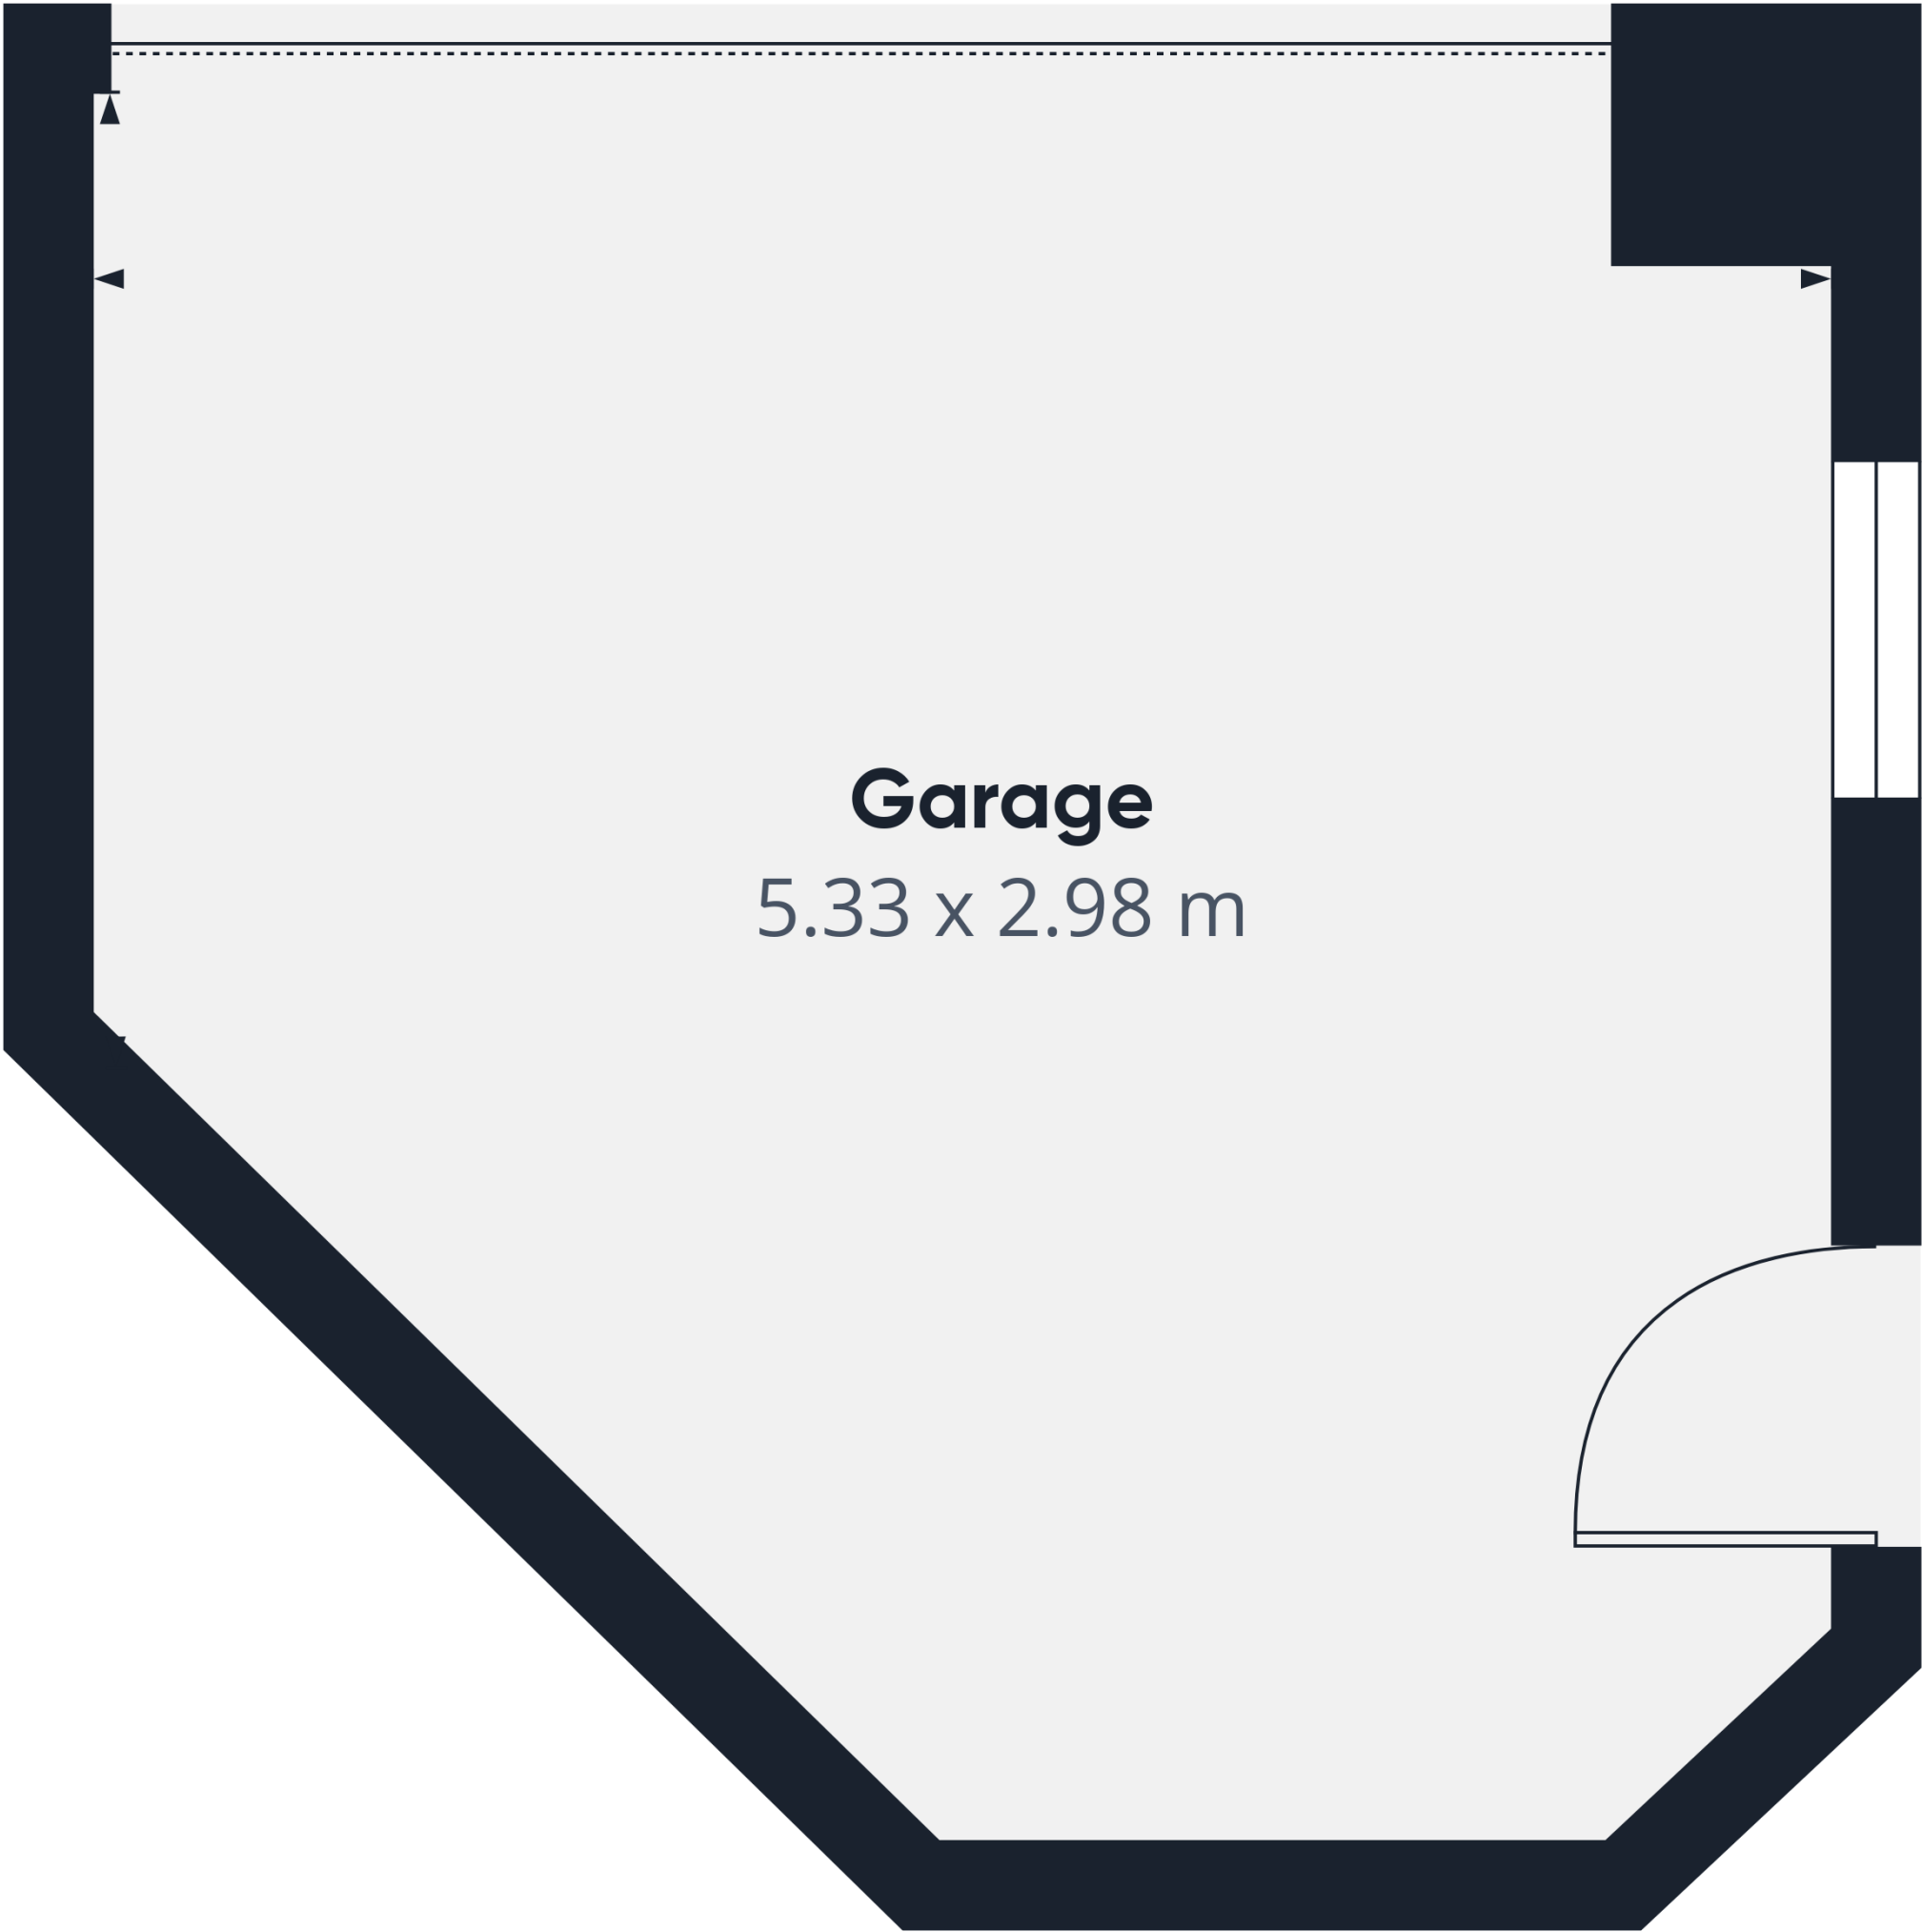

Garage
5.33 x 2.98 m



Niveau 0 Bâtiment 2

Surface totale approximative⁽¹⁾
25 m²

(1) Hors balcons et terrasses

Les calculs se réfèrent à la norme RICS IPMS 3C. Toutes les mesures sont approximatives et ne sont pas à l'échelle. Ce plan d'étage n'a qu'un but illustratif.

GIRAFFE360