

Classic | Wohnungs-Typ 19

3.5-ZIMMER-WOHNUNG



Querstrasse | Haus H, I, J

4. – 6. Obergeschoss

Nettowohnfläche: ca. 90.5m²

Balkon: ca. 10.0m² + 7.0m² | 11.0m² + 7.0m²

Whg.-Nr. H 04 03, I 04 03, J 04 03, H 05 03, I 05 03, J 05 03,
H 06 03, I 06 03, J 06 03

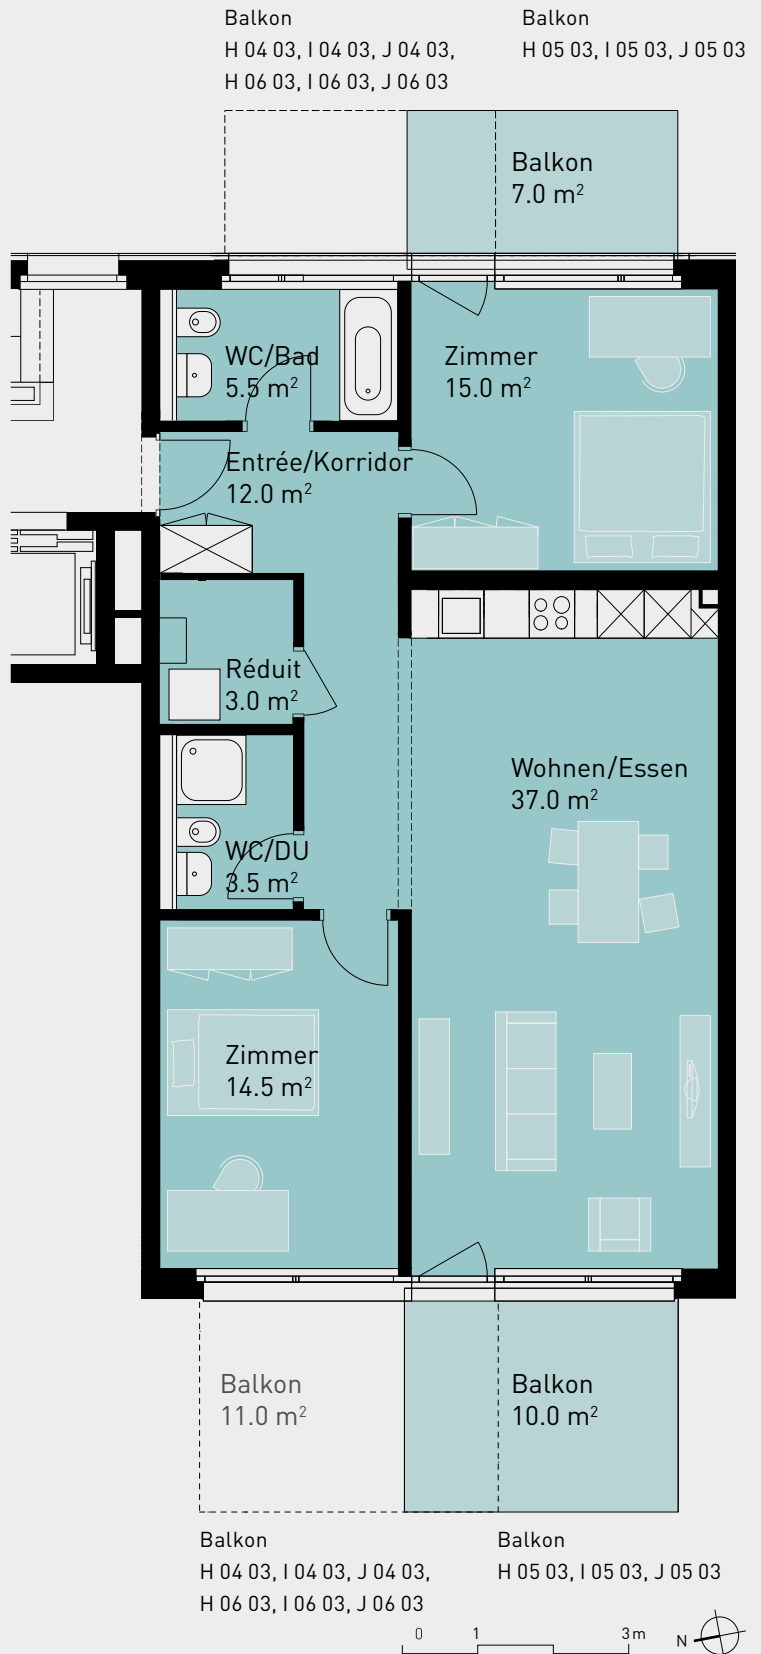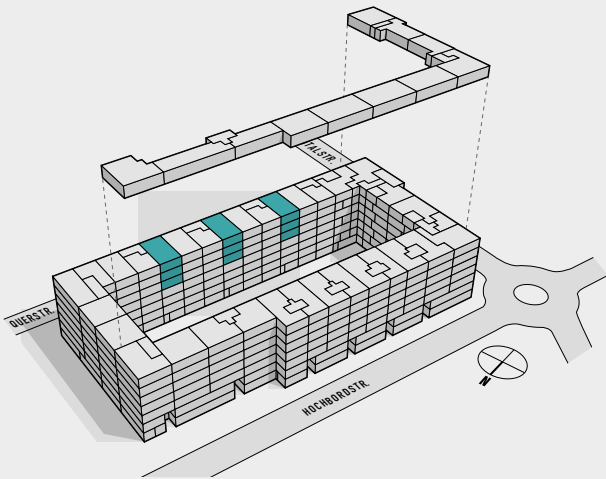

Änderungen und Abweichungen gegenüber den publizierten Angaben bleiben ausdrücklich vorbehalten. Keine Haftung.