UMBAU WOHNUNG 1.OG ALTE BAHNHOFSTRASSE 9 3110 MÜNSINGEN PLB

Grundriss

Ausführung 1:50

PGR	A 3
GEZ	sill
DAT	12.08.2008
REV	10.09.2008
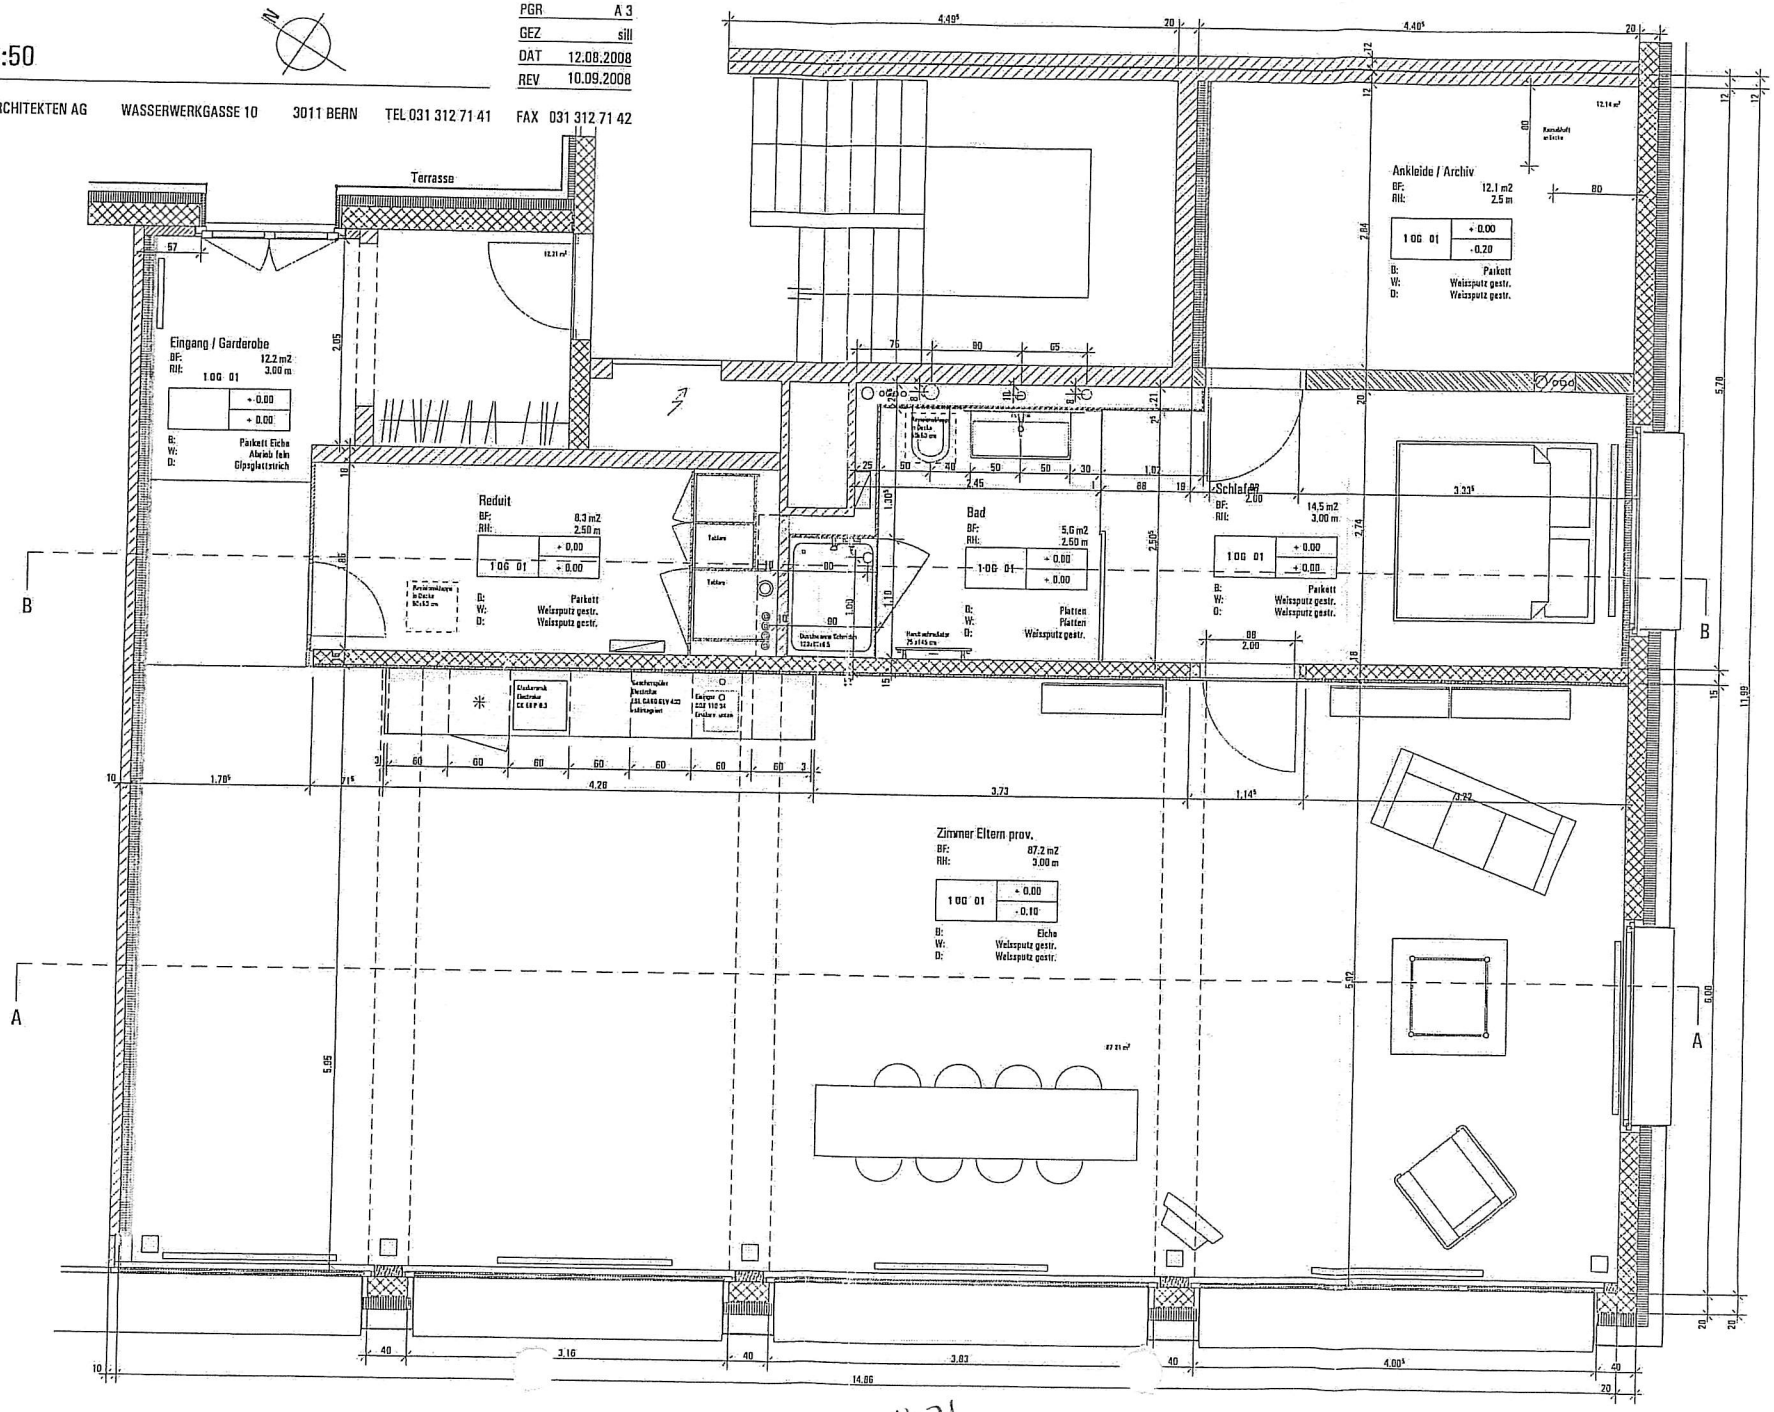
w² WIESMANN WILD ARCHITEKTEN AG WASSERWERKGASSE 10 3011 BERN TEL 031 312 71 41 FAX 031 312 71 42